


EGZEMPLARZ POKAZOWY

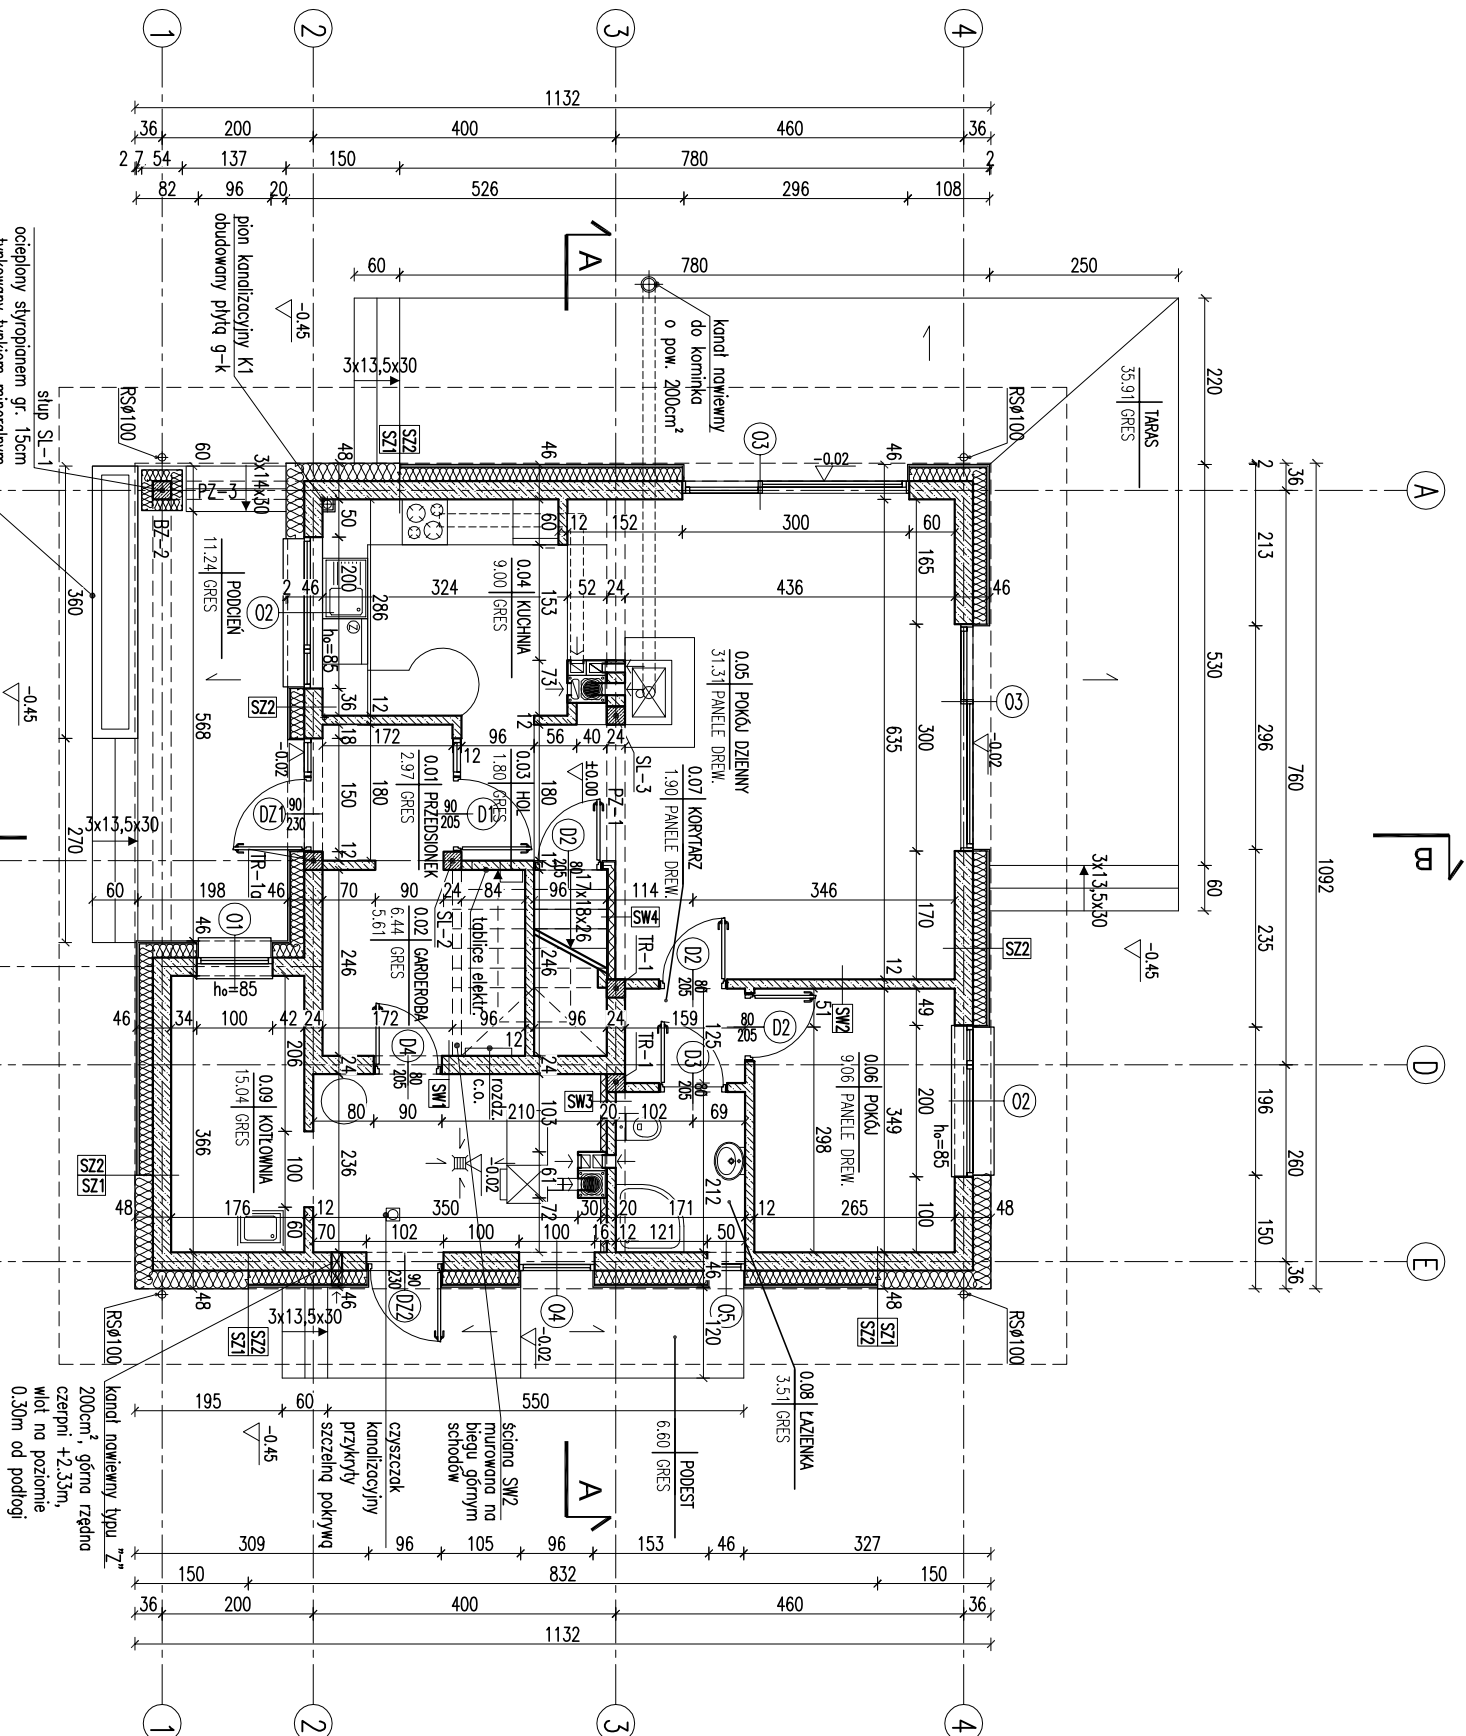


- Uwagi:
- Wykonanie otworów w ścianie muru pod stolarkę okenną i drzwiową dostosować na budowie po wyborze producenta stolarki.
 - W miejscu projektowanego kominika wzmocnić posadzkę.
 - Posadzkę przed kominikiem wykonać z materiału niepalnego o szerokości co najmniej 30cm, sięgający poza krawędzie drzwiczek po 30 cm. W przypadku paleniska otwartego pas posadzki niepalnej powinien wynosić co najmniej 60cm.

EGZEMPLARZ POKAZOWY

EGZEMPLARZ POKAZOWY
CHRONIONY PRAWEM AUTORSKIM
NIE MOŻE BYĆ SPRZEDAWANY
ORAZ STANOWIĆ LEGALNEJ PODSTAWY
POZWOLENIA NA BUDOWE I INNYCH DECYZJI

Powielanie i kopiowanie bez zezwolenia zabronione
Ustawa z dnia 4 lutego 1994r. (t.j.) jedn. Dz.U. z 2000r., Nr. 80 poz. 904
Piecarka znajduje się na wszystkich stronach dokumentacji

RODZAJE ŚCIAN	
SF1	błoczek betonowy
24.0	błoczek z betonu komórkowego
2 x dysperbit	
18.0	styropian
zaprawa klejowa na siatce	
2.0	piłki kinkierowe od pow. gruntu
SF2	błoczek betonowy
24.0	błoczek z betonu komórkowego
SZ1	1.5 tynk cementowo-wapienny
24.0	błoczek z betonu komórkowego
24.0	styropian
0.5	tynk mineralny
SZ2	1.5 tynk cementowo-wapienny
24.0	błoczek z betonu komórkowego
18.0	styropian
zaprawa klejowa na siatce	
2.0	szczerbina powietrzna
1.9	licówka drewniana na ruszcie
SW1	1.5 tynk cementowo-wapienny
24.0	błoczek z betonu komórkowego
1.5	tynk cementowo-wapienny
SW2	1.5 tynk cementowo-wapienny
12.0	błoczek z betonu komórkowego
1.5	tynk cementowo-wapienny
SW3	1.5 tynk cementowo-wapienny
1.5	tynk cementowo-wapienny
12.0	błoczek z betonu komórkowego
8.0	wetna mineralna
0.5	tynk mineralny na siatce
SW4	1.25 płyta gipsowo-kartonowa
10.0	wetna mineralna
1.25	płyta gipsowo-kartonowa

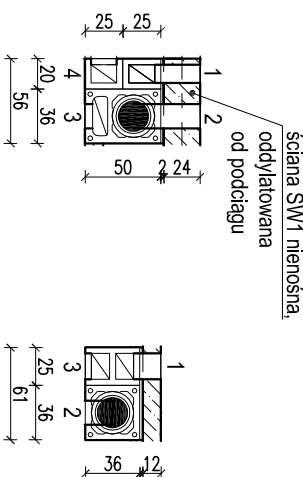

- 1 - p. dzienny - parter
2 - p. dzienny - parter
3 - kuchnia - parter
4 - kuchnia - parter
- 1 - łazienka - parter
2 - kotłownia - parter
3 - kuchnia - parter
4 - kuchnia - parter

- kanał dymowy Ø200
- kanał wentylacyjny o pow. 200 cm²

KZYT PARTERU (etapi)

SKALA 1:100
BRANŻA ARCH

ARCH

ARCH

