


EGZEMPLARZ POKAZOWY

opis techniczny i inne
dokumenty
na planie 20 pomieszczenia
wg rysunku K5

4.0	dachówka ceramiczna
4.0	łaty drewniane 6x4
2.5	kontakty drewniane 5x2.5
20.0	włazizolacja wysokoparoprzepuszczalna
10.0	właz mineralna / krokwie
2x1.25	plyty gipsowo – kartonowe

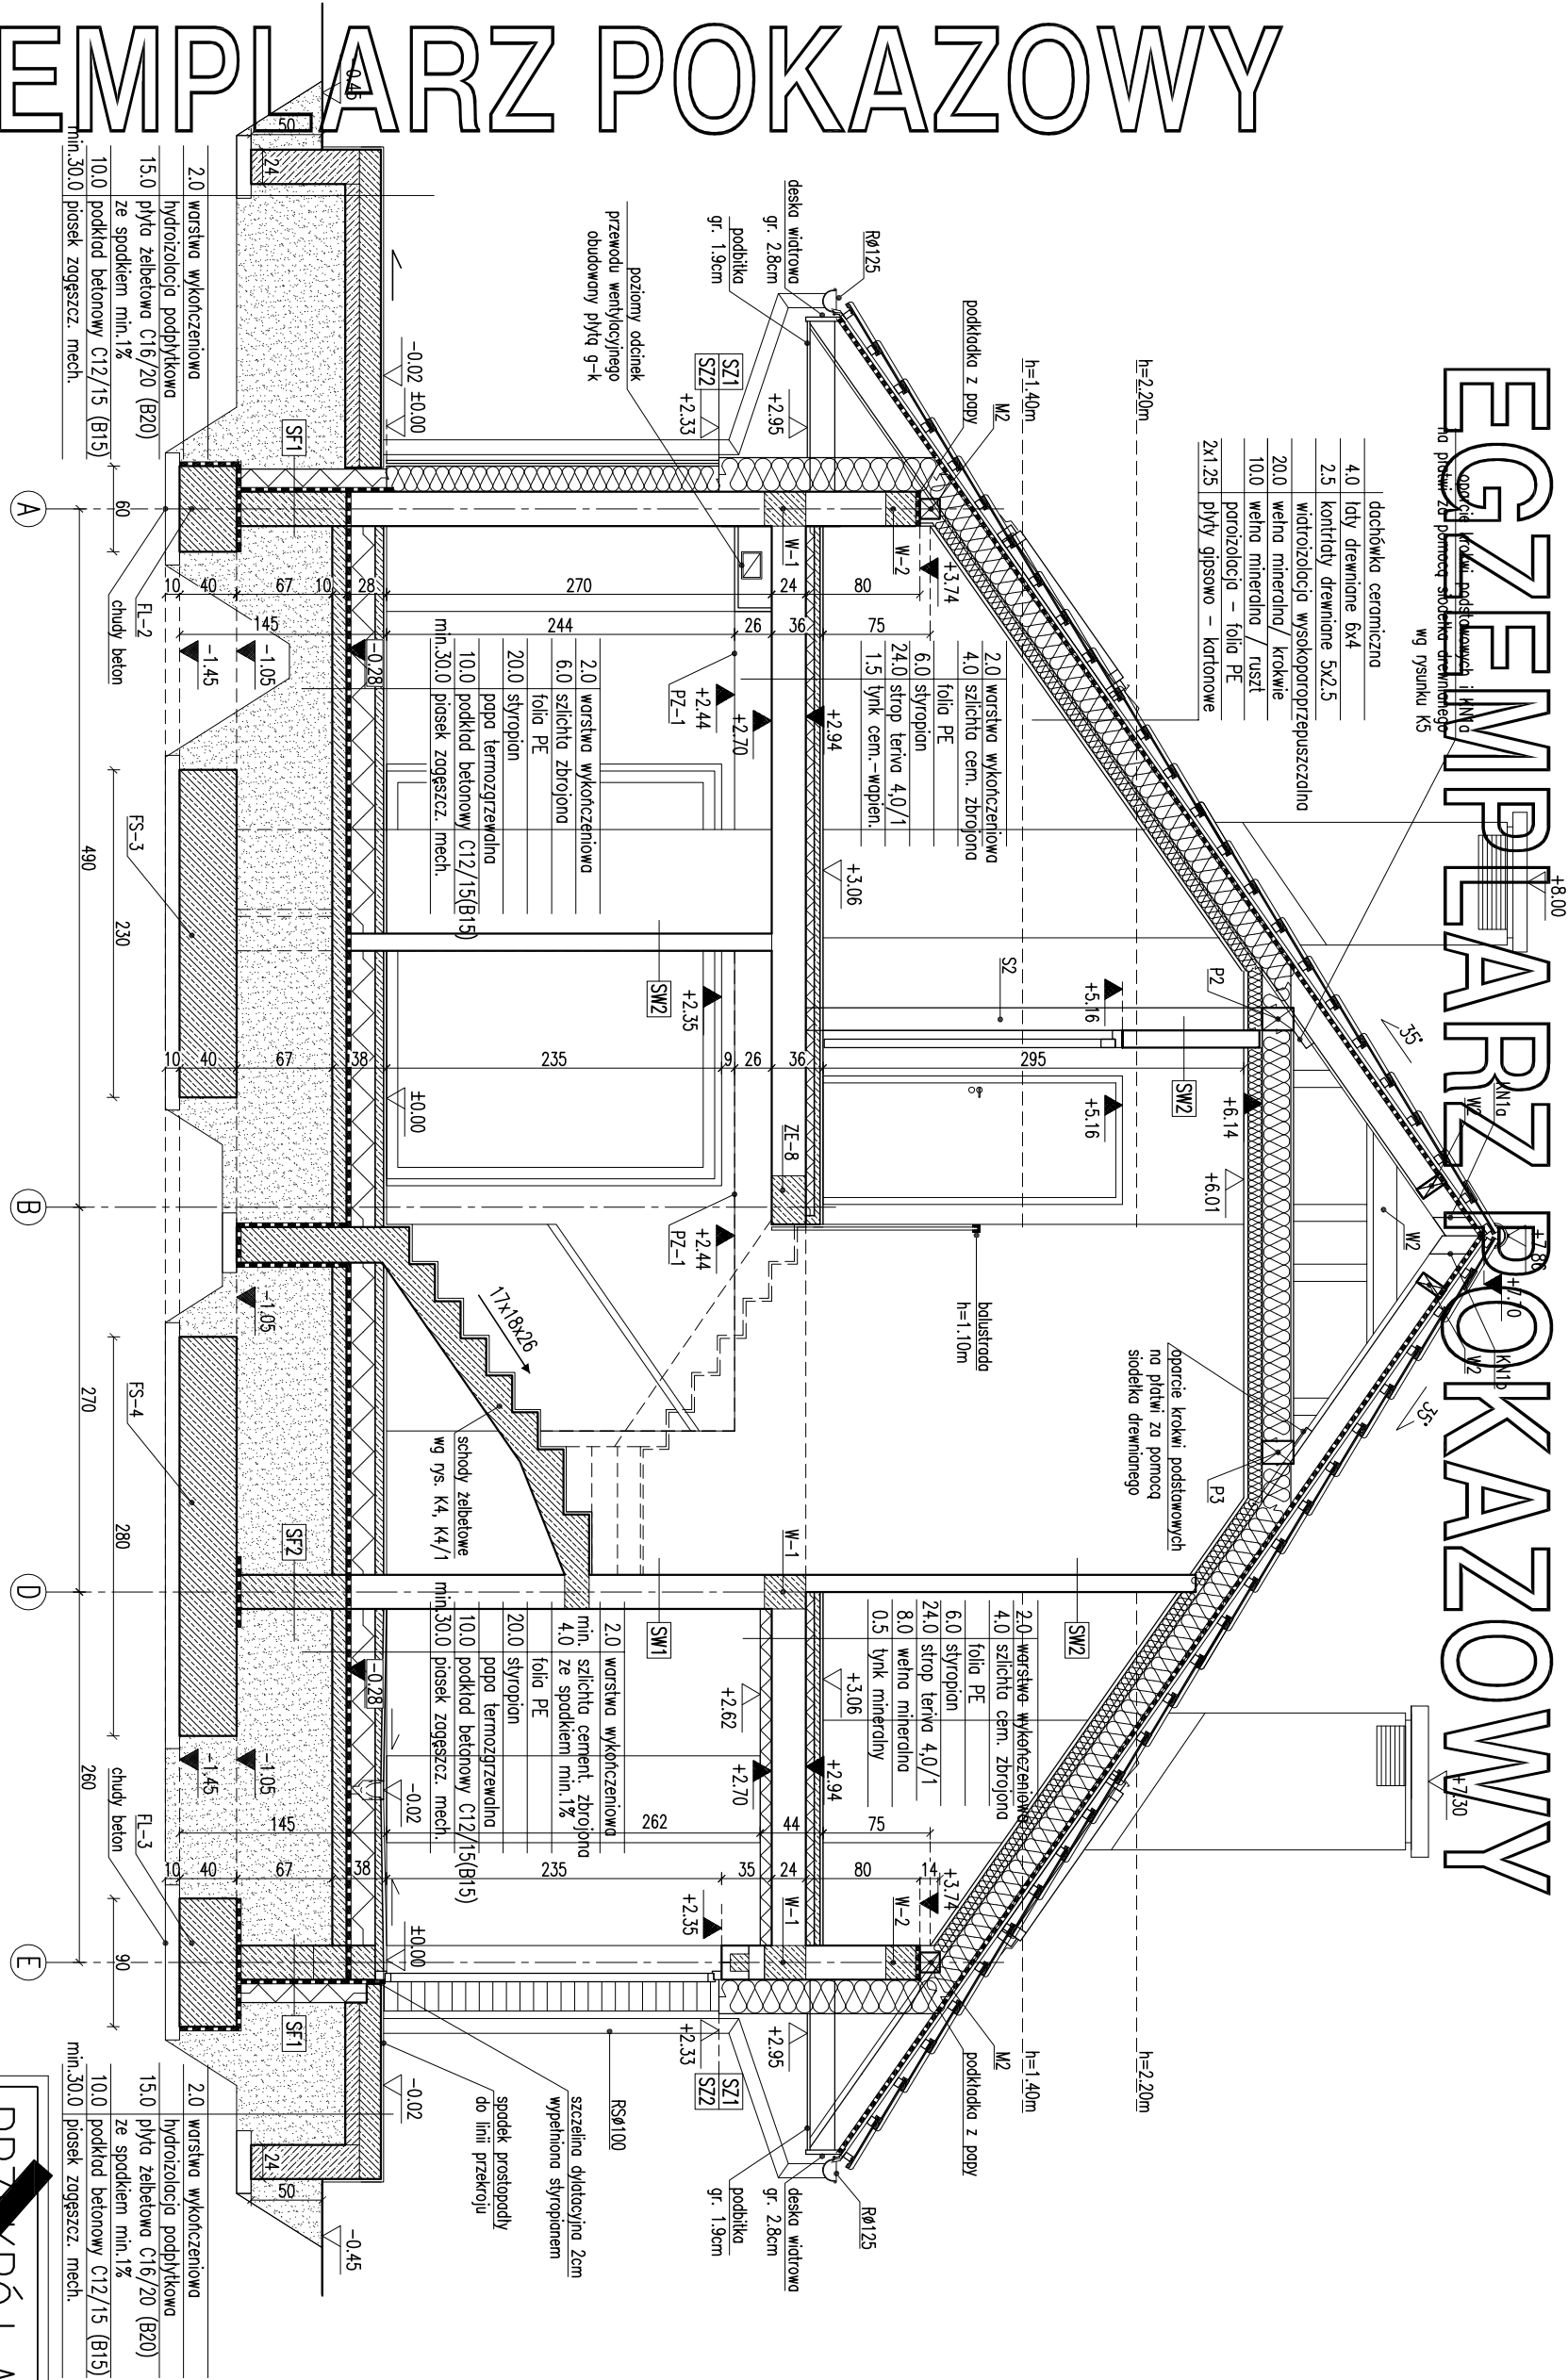

RODZAJE ŚCIAN	
SF1	24.0 blocki betonowe
	2 x dysperbit
18.0	stropian
	zaprawa klejowa na siłce
2.0	plytki klinierowe od pow.guntlu

SF2	24.0 blocki betonowe
-----	----------------------

SZ1	1.5 tynk cementowo-wapienny
24.0	blocki z betonu komórkowego
24.0	stropian
0.5	tynk mineralny

SZ2	1.5 tynk cementowo-wapienny
24.0	blocki z betonu komórkowego
18.0	stropian
	zaprawa klejowa na siłce
2.0	szczelina powietrzna
1.9	licówka drewniana na ruszcie

SW1	1.5 tynk cementowo-wapienny
24.0	blocki z betonu komórkowego
1.5	tynk cementowo-wapienny

SW2	1.5 tynk cementowo-wapienny
12.0	blocki z betonu komórkowego
1.5	tynk cementowo-wapienny

SW3	1.5 tynk cementowo-wapienny
12.0	blocki z betonu komórkowego
8.0	właz mineralna
0.5	tynk mineralny na siłce

EGZEMPLARZ POKAZOWY

- Uwagi:
- Wymiary otworów w świetle muru pod stolarkę okien i drzwiową, dostosować na budowie po wyborze produkcji stolarki.
 - W miejscu projektowanego kominika i pieca na paliwo stałe wzmocnić posadzkę.
 - Posadzkę przed kominikiem wykonać z materiału niepalnego (o szerokości co najmniej 30cm, sięgający poza krawniedzie drzwiček po 30 cm; w przypadku paleniska otwartego posadzki niepalnej powinien wyrosć co najmniej 60cm).

EGZEMPLARZ POKAZOWY
CHRONIONY PRAWEM AUTORSKIM
NIE MOŻE BYĆ SPRZEDAWANY
ORAZ STANOWIĆ LEGALNEJ PODSTAWY
ROZUMOWANIA NA BUDOWE I INNYCH DECYZJI
Piecarka znajduje się na wszystkich stronach dokumentacji

PRZEMÓW A-A		1:50
DOM Murator M220		ARCH
OBJEKT BUDYNEK WYPRODZINNY WYKONANIE STOLACY		
ADRES BUDOWY		
AUTOR mgr inż. arch. Katarzyna Słomka		PODS
PROJEKT nr ew. upr. bud. 0082/04		PODS
AUTOR ADAPTACJI		
W.M. MURATOR PROJEKT		nr rys. A6
Sp. z o.o.		2017