
EGZEMPLARZ POKAZOWY

EGZEMPLARZ POKAZOWY

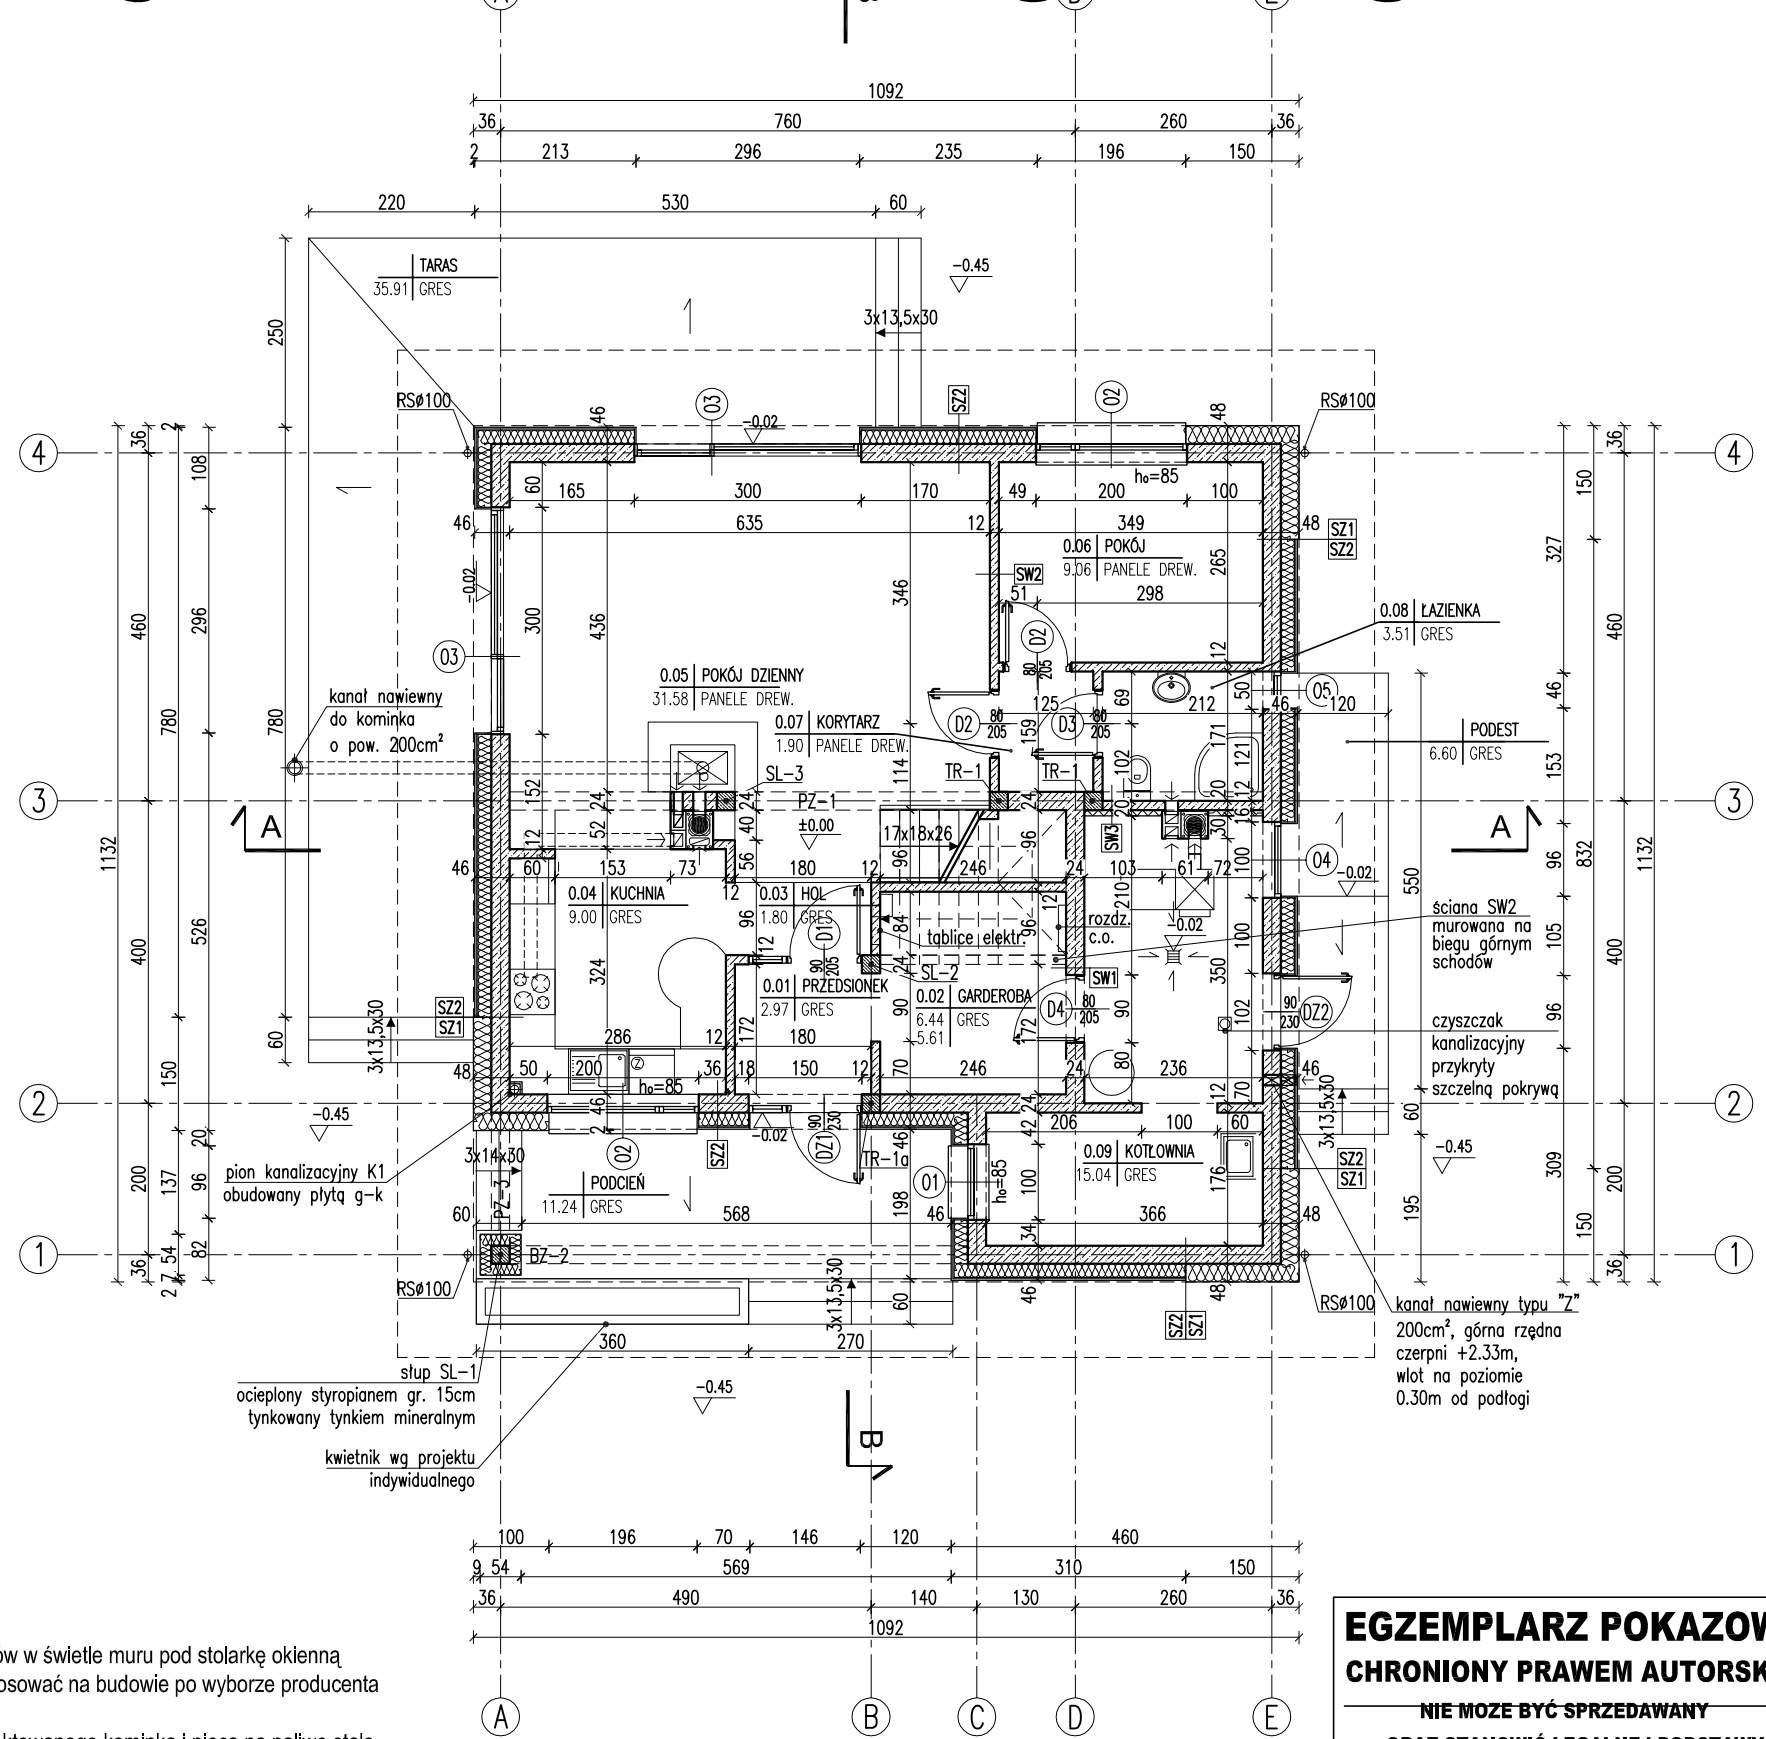

Uwagi:

1. Wymiary otworów w świetle muru pod stolarkę okienną i drzwiową dostosować na budowie po wyborze producenta stolarki.
2. W miejscu projektowanego kominka i pieca na paliwo stałe wzmocnić posadzkę.
3. Posadzkę przed kominkiem wykonać z materiału niepalnego (o szerokości co najmniej 30cm, sięgający poza krawędzie drzwiczek po 30 cm; w przypadku paleniska otwartego pas posadzki niepalnej powinien wynosić co najmniej 60cm).

EGZEMPLARZ POKAZOWY
CHRONIONY PRAWEM AUTORSKIM
NIE MOŻE BYĆ SPRZEDAWANY
ORAZ STANOWIĆ LEGALNEJ PODSTAWY POZWOLENIA NA BUDOWĘ I INNYCH DECYZJI

Powielanie i kopiowanie bez zezwolenia zabronione
Ustawa z dn; 4 lutego 1994r. (t.jedn. Dz.U. z 2000r. Nr.80 poz.904

Pieczątka znajduje się na wszystkich stronach dokumentacji

RODZAJE ŚCIAN

SF1	
24.0	bloczki betonowe
	2 x dysperbit
18.0	styropian
	zaprawa klejowa na siatce
2.0	płytki klinkierowe od pow.gruntu

SF2	
24.0	bloczki betonowe


SZ1	
1.5	tynk cementowo-wapienny
24.0	bloczki z betonu komórkowego
24.0	styropian
0.5	tynk mineralny

SZ2	
1.5	tynk cementowo-wapienny
24.0	bloczki z betonu komórkowego
18.0	styropian
	zaprawa klejowa na siatce
2.0	szczelina powietrzna
1.9	licówka drewniana na ruszcie

SW1	
1.5	tynk cementowo-wapienny
24.0	bloczki z betonu komórkowego
1.5	tynk cementowo-wapienny

SW2	
1.5	tynk cementowo-wapienny
12.0	bloczki z betonu komórkowego
1.5	tynk cementowo-wapienny

SW3	
1.5	tynk cementowo-wapienny
12.0	bloczki z betonu komórkowego
8.0	wełna mineralna
0.5	tynk mineralny na siatce

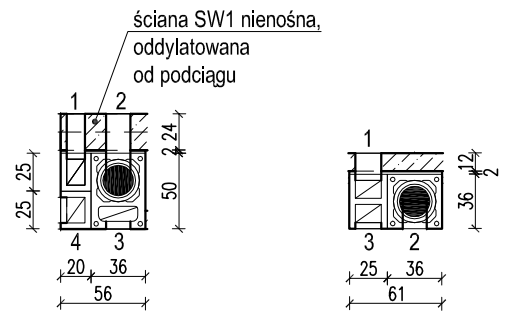

- kanał dymowy Ø200
- kanał wentylacyjny o pow. 200 cm²

RZUT PARTERU

SKALA	1:100
BRANŻA	ARCH
OBIEKT	BUDYNEK JEDNORODZINNY WOLNO STOJĄCY
ADRES BUDOWY	
AUTOR PROJEKTU	mgr inż. arch. Karolina Słupeczańska nr ew. upr. bud. MA/[illegible]/04 PODPIS
AUTOR ADAPTACJI	PODPIS
W.M. MURATOR PROJEKT	W.M. MURATOR PROJEKT Sp. z o.o.
NR RYS	A2
	M220 – 2017

DOM Murator M220 – Bez tajemnic