
EGZEMPLARZ POKAZOWY

EGZEMPLARZ POKAZOWY

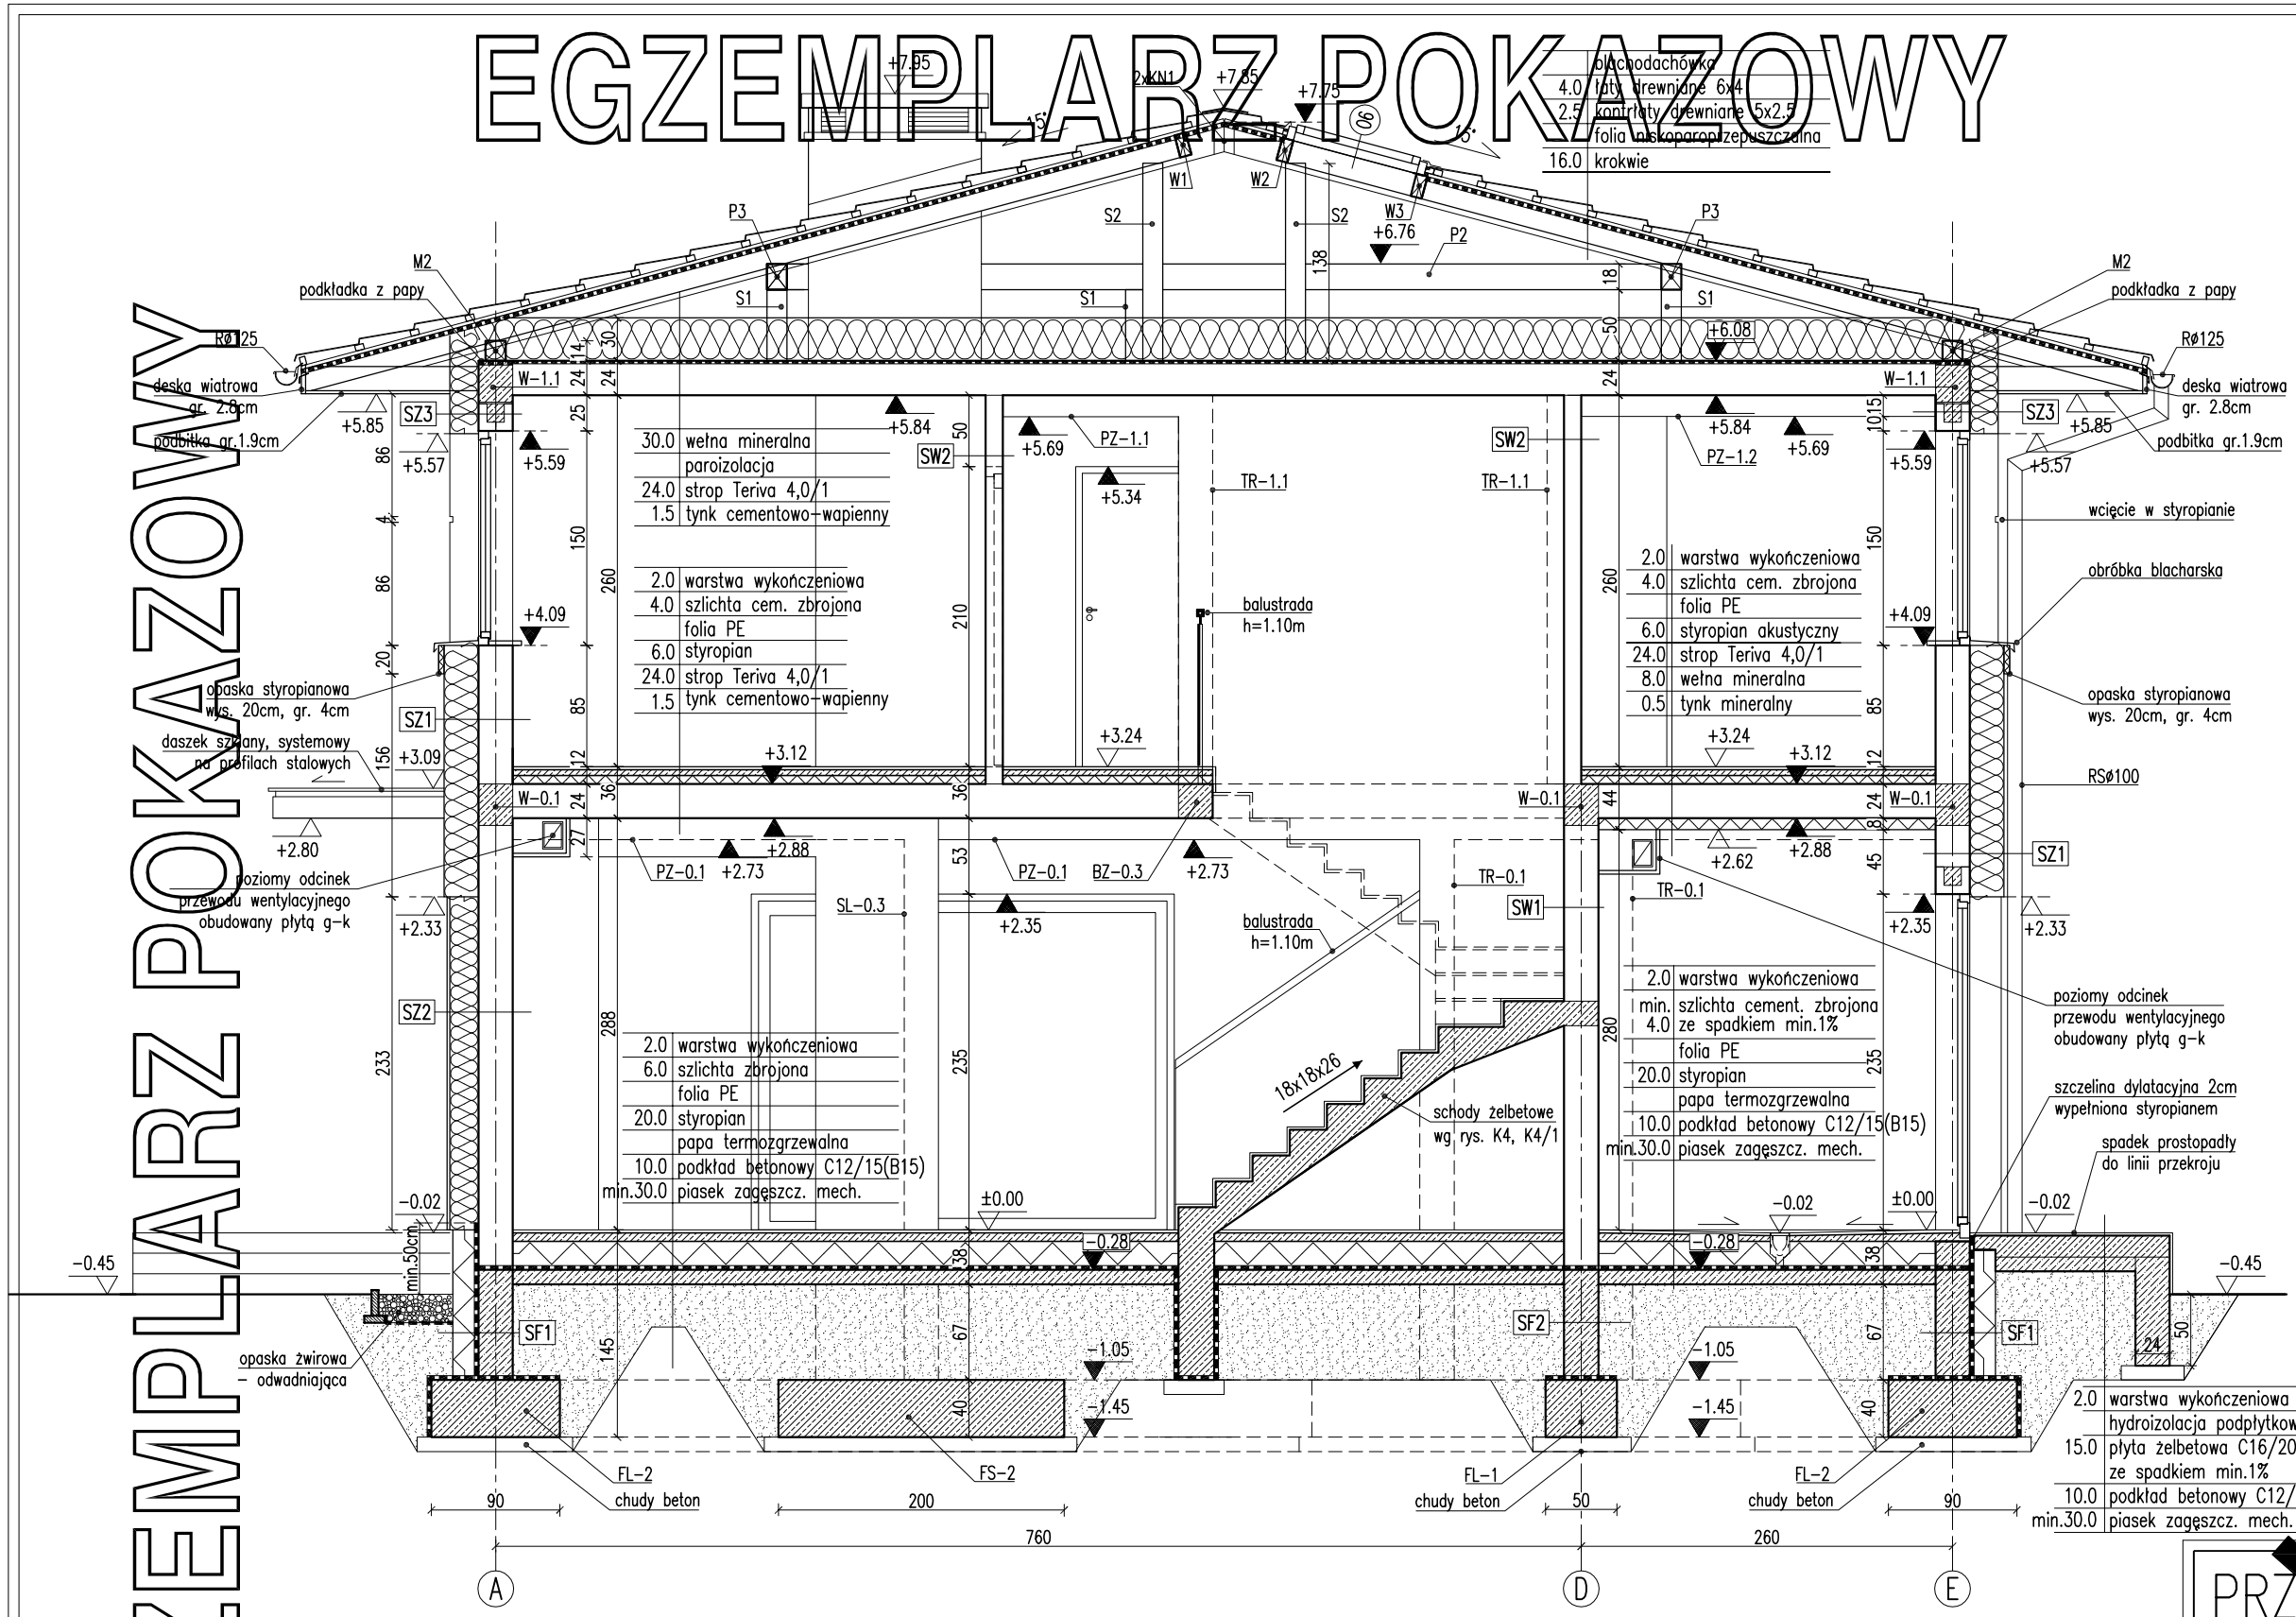

	dachodachówka
4.0	łaty drewniane 6x4
2.5	kontrłaty drewniane 5x2.5
	folia wysokoparoprzepuszczalna
16.0	krokwie

RODZAJE ŚCIAN

SF1	
24.0	bloczki betonowe
	2 x dysperbit
18.0	styropian
	zaprawa klejowa na siatce
0.5	tynk mozaikowy od pow.gruntu

SF2	
24.0	bloczki betonowe

SZ1	
1.5	tynk cementowo-wapienny
24.0	bloczki z betonu komórkowego
24.0	styropian
0.5	tynk mineralny

SZ2	
1.5	tynk cementowo-wapienny
24.0	bloczki z betonu komórkowego
20.0	styropian
	zaprawa klejowa na siatce
2.0	płytki klinkierowe

SZ3	
1.5	tynk cementowo-wapienny
24.0	bloczki z betonu komórkowego
20.0	styropian
0.5	tynk mineralny

SW1	
1.5	tynk cementowo-wapienny
24.0	bloczki z betonu komórkowego
1.5	tynk cementowo-wapienny

SW2	
1.5	tynk cementowo-wapienny
12.0	bloczki z betonu komórkowego
1.5	tynk cementowo-wapienny

SW3	
1.5	tynk cementowo-wapienny
12.0	bloczki z betonu komórkowego
8.0	wełna mineralna
0.5	tynk mineralny na siatce

Uwagi:

1. Wymiary otworów w świetle muru pod stolarkę ościeżnicową i drzwiową dostosować do wymiarów producenta stolarki.
2. W miejscu projektowanego kominka i pieca na paliwo stałe wzmocnić posadzkę.
3. Posadzkę przed kominkiem wykonać z materiału niepalnego (o szerokości co najmniej 30cm, sięgający poza krawędzie drzwiczek po 30 cm; w przypadku paleniska otwartego pas posadzki niepalnej powinien mieć szerokość co najmniej 50cm).

EGZEMPLARZ POKAZOWY
CHRONIONY PRAWEM AUTORSKIM
NIE MOŻE BYĆ SPRZEDAWANY
ORAZ STANOWIĆ LEGALNEJ PODSTAWY
POZWOLENIA NA BUDOWĘ I INNYCH DECYZJI
Powielanie i kopiowanie bez zezwolenia zabronione
Ustawa z dn. 4 lutego 1994r. (Dz.U. z 2000r. Nr.80 poz.904

PRZEKRÓJ A–A

1:50

BRANŻA ARCH

DOM Murator M220[illegible] Bez tajemnic – wari[illegible]

OBIEKT	BUDYNEK JEDNORODZINNY WOLNO STOJĄCY
ADRES BUDOWY	
AUTOR PROJEKTU	mgr inż. arch. Kata[illegible] Stupińska nr ew. upr. bud. [illegible]082/04
AUTOR ADAPTACJI	

PODPIS

PODPIS

WM MURATOR PROJEKT

W.M. MURATOR PROJEKT Sp. z o.o.

NR RYS A6

M[illegible] – 2017