


RYSUNEK POKAZOWY

RYSUNEK POKAZOWY

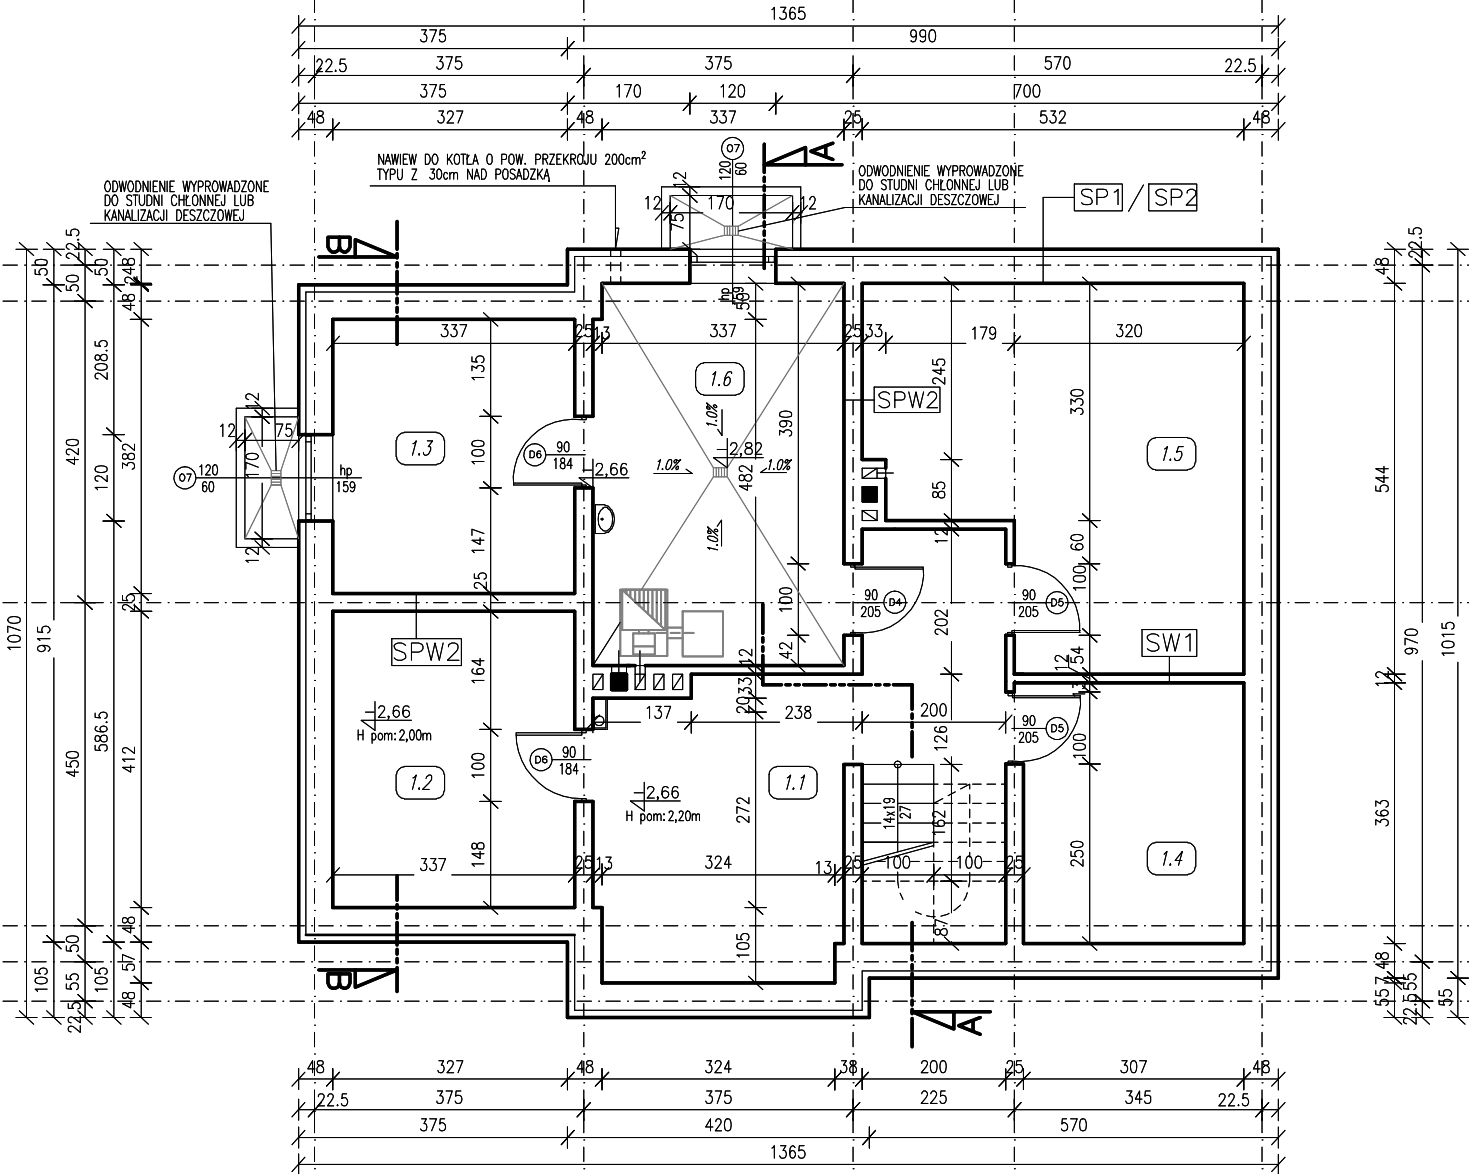

RYSUNEK POKAZOWY

RYSUNEK POKAZOWY

ZESTAWIENIE POMIESZCZEŃ:

1.1	KORYTARZ	1.4	POM. GOSPODARCZE
pow. użytkowa=22,19 pow. netto=25,62	PLYTKI CERAMICZNE	pow. użytkowa=11,08 pow. netto=11,08	PLYTKI CERAMICZNE
1.2	POM. GOSPODARCZE	1.5	POM. GOSPODARCZE
pow. użytkowa=6,83 pow. netto=13,66	PLYTKI CERAMICZNE	pow. użytkowa=23,70 pow. netto=23,70	PLYTKI CERAMICZNE
1.3	POM. GOSPODARCZE	1.6	KOTŁOWNIA
pow. użytkowa=6,33 pow. netto=12,66	PLYTKI CERAMICZNE	pow. użytkowa=18,30 pow. netto=18,30	PLYTKI CERAMICZNE

POWIERZCHNIA NETTO PIWNICY: 105,22 m²
POWIERZCHNIA UŻYTKOWA PIWNICY: 88,43 m²

POWIERZCHNIE LICZONE ZGODNIE Z ROZPORZĄDZENIEM MINISTRA TRANSPORTU, BUDOWNICTWA I GOSPODARKI MORSKIEJ Z DZIA 25 KWIEŚNIA 2012 R. W SPRAWIE SZCZEGÓŁOWEGO ZAKRESU I FORMY PROJEKTU BUDOWLANEGO. POWIERZCHNIE LICZONE SĄ W ŚWIETLE WYKONCZONYCH ŚCIAN.

SZ1T	TYNK CIENKOWARSTWOWY
STYROPIAN EPS 70	15,0cm
PUSTAK CERAMICZNY	25,0cm
TYNK CEM.-WAP.	1,5cm

SZ1K	PLYTKA KAMIENNA
STYROPIAN EPS 70	15,0cm
PUSTAK CERAMICZNY	25,0cm
TYNK CEM.-WAP.	1,5cm

SZ1D	DREWNO ELEWACYJNE NA RUSZCIE DREW.
STYROPIAN EPS 70	15,0cm
PUSTAK CERAMICZNY	25,0cm
TYNK CEM.-WAP.	1,5cm

SP1	ŚCIANA COKOŁOWA
POZIOM OD -0,17 DO -0,47	
PLYTKA KAMIENNA	
STYROPIAN EPS 70	17,0cm
IZOLACJA PIONOWA	
WIENIEC ŻELBETOWY	33,0cm
TYNK CEM.-WAP.	1,5cm

SP1a	ŚCIANA COKOŁOWA
POZIOM OD -0,17 DO -0,47	
PLYTKA KAMIENNA	
STYROPIAN EPS 70	12,0cm
IZOLACJA PIONOWA	
PUSTAK CERAMICZNY	25,0cm
TYNK CEM.-WAP.	1,5cm

SP2	ŚCIANA PIWNICY
POZIOM OD -0,47 DO -2,66	
FUNDAMENT	
STYROPIAN EPS 70	12,0cm
IZOLACJA PIONOWA	
BŁOCZEK BETONOWY	38,0cm
TYNK CEM.-WAP.	1,5cm

SW1	TYNK CEM.-WAP.
CEGLA KRATOWNIKA	12cm
TYNK CEM.-WAP.	1,5cm

SPW2	TYNK CEM.-WAP.
BŁOCZEK BETONOWY	25cm
TYNK CEM.-WAP.	1,5cm

SW3	ŚCIANA POMIĘDZY CZ. MIESZKALNĄ
A POMIĘDZY POMIĘDZY CZ. GOSPODARCZĄ I GARAZEM	
TYNK CEM.-WAP.	1,5cm
PUSTAK CERAMICZNY	25cm
WELNA MINERALNA	5cm
TYNK CIENKOWARSTWOWY NA SIATCE	

RYZUT PIWNICY

SKALA 1:100

ARCH.

DOM Murator 15a - "BIAŁY BEZ"

OBIEKT JEDNODZIENNY DOM WOLNO STOJĄCY

ADRES BUD

INWESTOR

AUTOR mgr inż. arch. Sabela Manda

KONCEPCJI upr. nr 57/00

PROJEKTU mgr inż. arch. Sabela Manda

ADAPTACJI upr. nr 57/00

POPS

POPS

POPS

PRACOWNIA PROJEKTOWA I.M. PROJEKTY

www.improjekt.pl

44-040 25 00 01. PEŁCZYŃSKA 25 tel.: 606 75 27 30, 22 49 48 30

NR RYS. A2

C315a - 2013 R.