


RYSUNEK POKAZOWY

RYSUNEK POKAZOWY

RYSUNEK POKAZOWY

RYSUNEK POKAZOWY

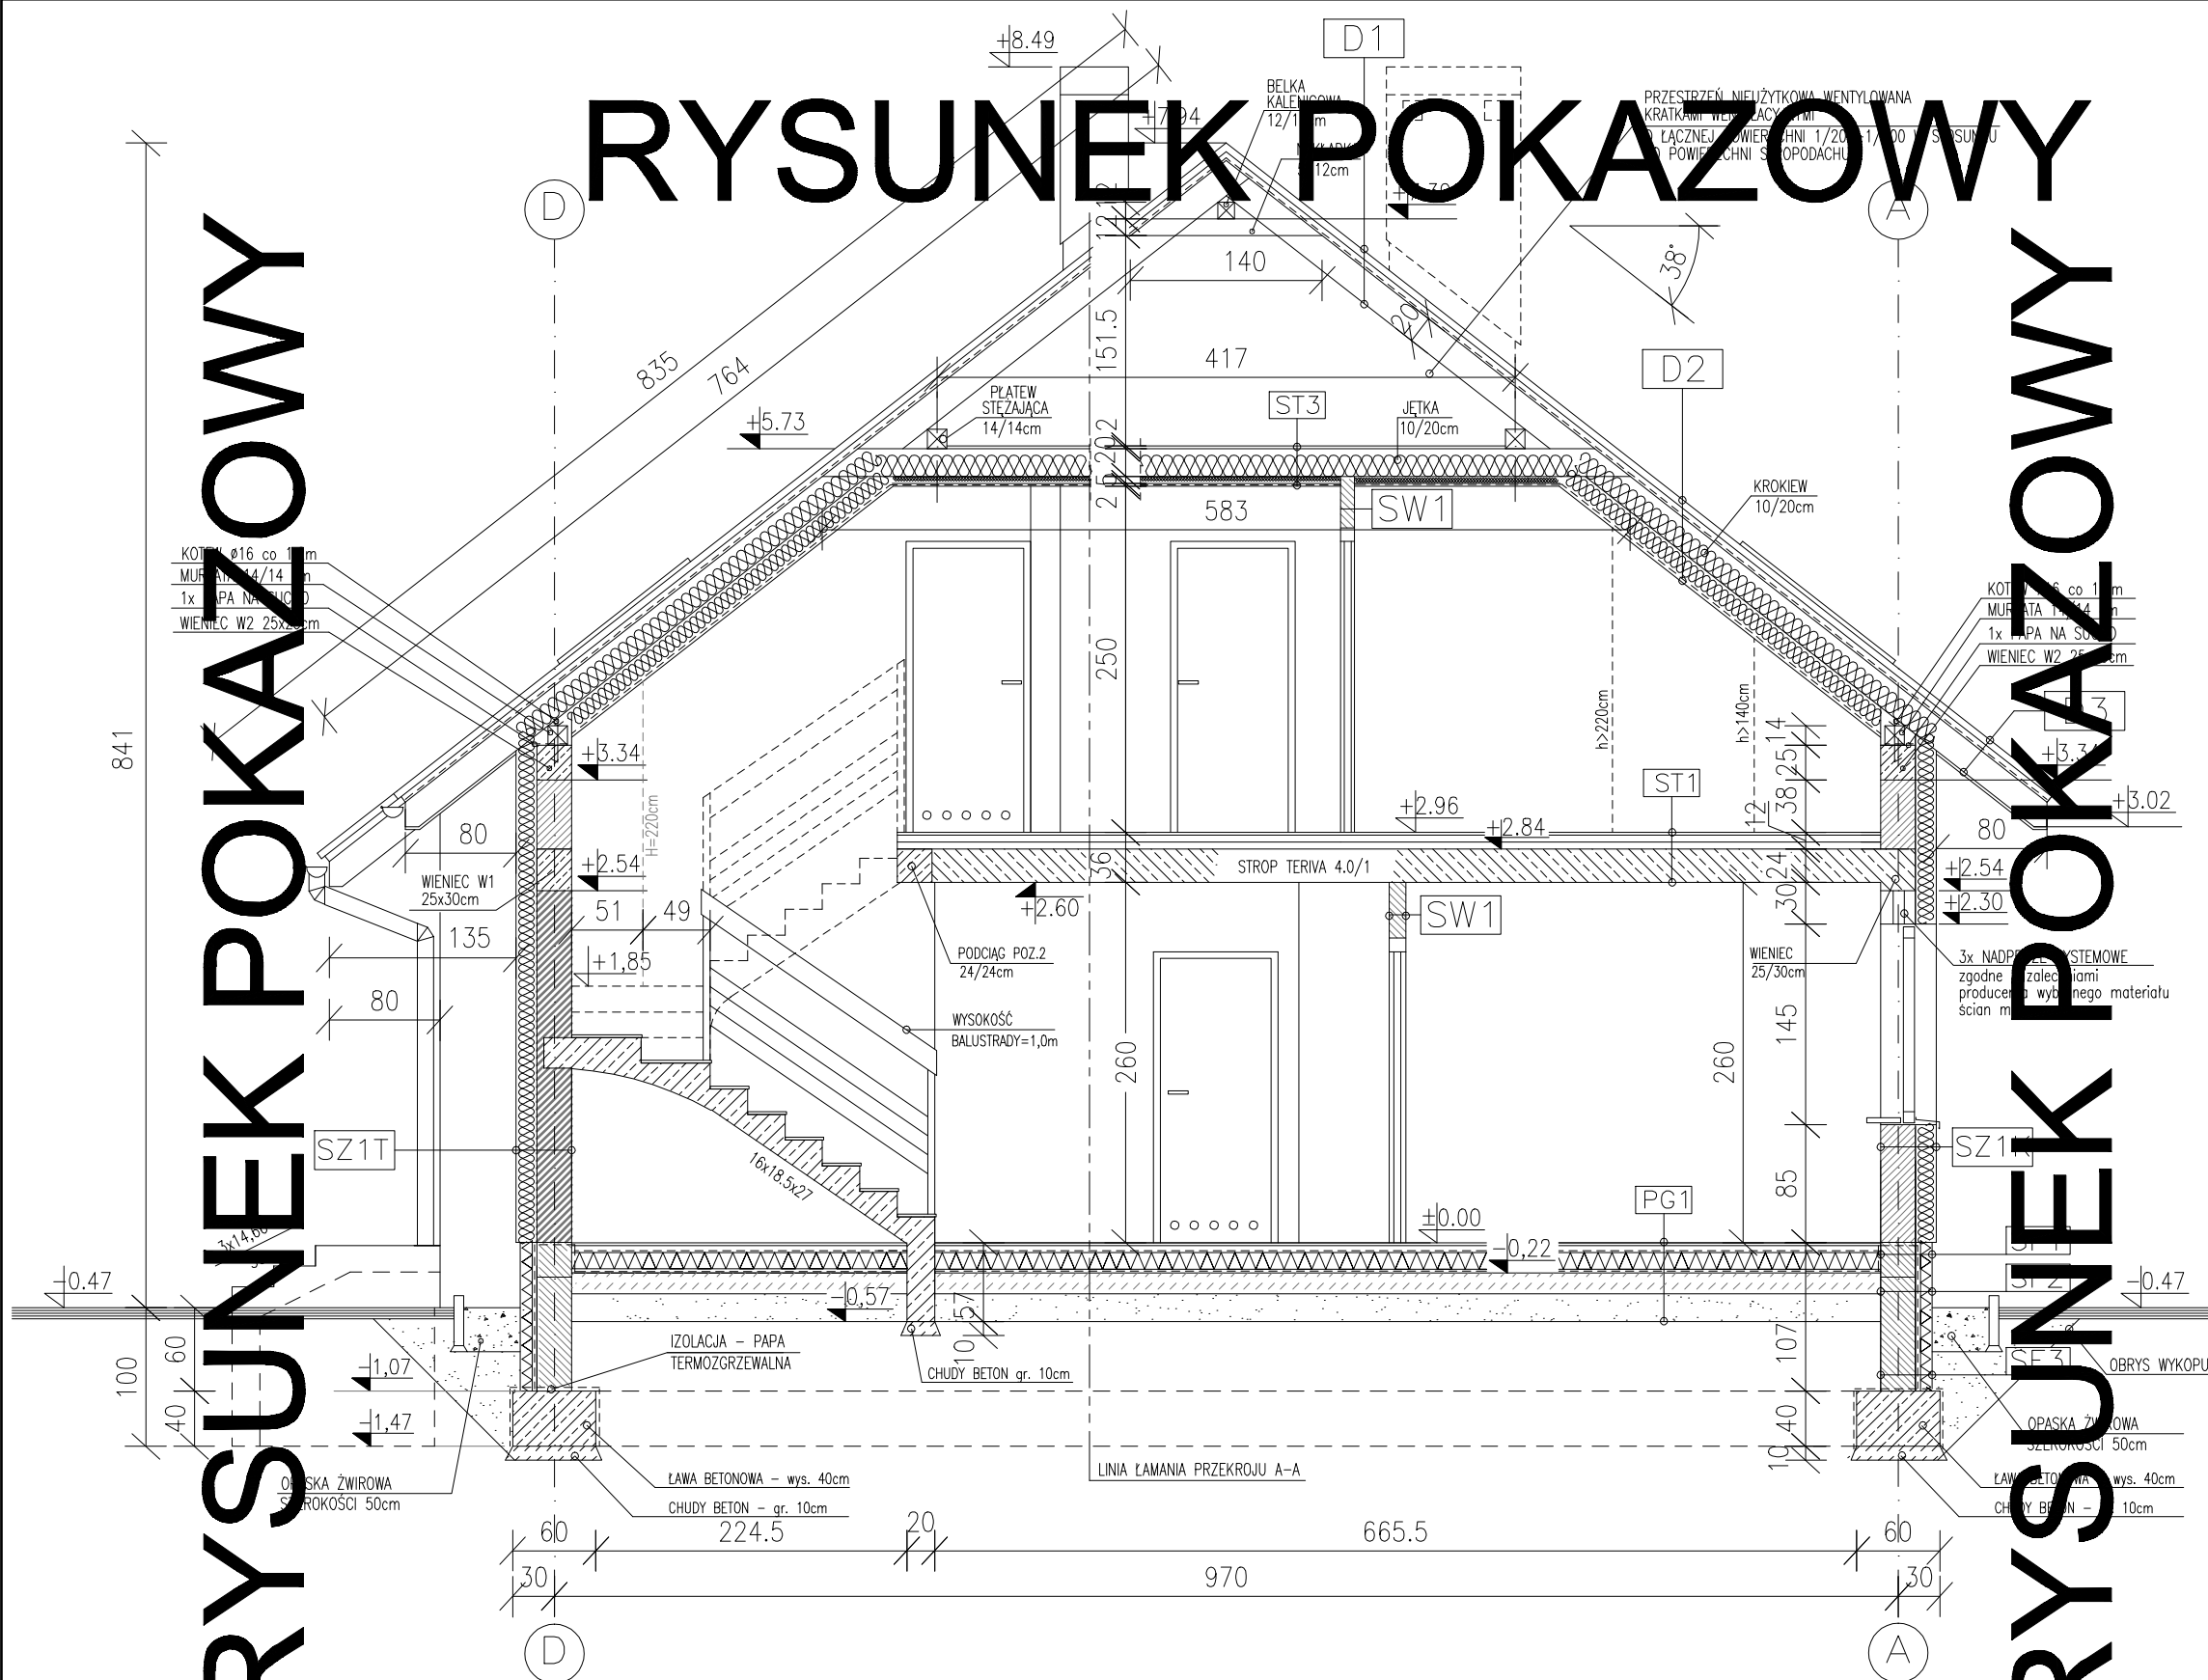

UWAGA!
WODY OPADOWE ODPROWADZANE BĘDĄ
DO KANALIZACJI DESZCZOWEJ
LUB DO STUDNI CHŁONNYCH ZLOKALIZOWANYCH
NA TERENIE NALEŻĄCYM DO INWESTORA.

RODZAJE ŚCIAN

SZ1T		ST1	
TYNK CIENKOWARSTWOWY		PLYTKI CERAM./PANELE PODŁ. 2,0cm	
STYROPIAN EPS 70 15,0cm		WYLEWKA BETONOWA 5,0cm	
PUSTAK CERAMICZNY 25,0cm		FOLIA PE	
TYNK CEM.-WAP. 1,5cm		STYROPIAN EPS 100 5,0cm	
		STROP TERIVA 24,0cm	
		TYNK CEM.-WAP. 1,5cm	
SZ1K		ST2	
PLYTKA KAMIENNA		PLYTKI CERAM./PANELE PODŁ. 2,0cm	
STYROPIAN EPS 70 15,0cm		WYLEWKA BETONOWA 5,0cm	
PUSTAK CERAMICZNY 25,0cm		FOLIA PE	
TYNK CEM.-WAP. 1,5cm		STYROPIAN EPS 100 10,0cm	
		STROP TERIVA 24,0cm	
		WEŁNA MINERALNA 5,0cm	
		TYNK CIENKOWARSTWOWY NA SIATCE	
SZ1D		ST3	
DREWNO ELEWACYJNE NA RUSZCIE DREW.		PLYTA OSB 2,2cm	
STYROPIAN EPS 70 15,0cm		JEŹKI 10/20cm / WEŁNA MINERALNA 20cm	
PUSTAK CERAMICZNY 25,0cm		WEŁNA MINERALNA 5cm	
TYNK CEM.-WAP. 1,5cm		FOLIA PAROSZCZELNA	
		PLYTY G-K NA STEL. ALUMIN. 1,25cm	
SF1		ST4	
- ŚCIANA COKOŁOWA		PLYTKI CERAM. 2,0cm	
POZIOM OD +1-0,00 DO -0,25		WYLEWKA BETONOWA 7,0cm	
PLYTKA KAMIENNA		FOLIA PE	
STYRODUR 12,0cm		STYROPIAN EPS 200 3,0cm	
IZOLACJA PIONOWA		STROP ŻELBETOWY 14,0cm	
PUSTAK CERAMICZNY 25,0cm		TYNK CEM.-WAP. 1,5cm	
TYNK CEM.-WAP. 1,5cm			
SF2		ST4	
- ŚCIANA COKOŁOWA		PLYTKI CERAM. 2,0cm	
POZIOM OD -0,25 DO -0,47		WYLEWKA BETONOWA 7,0cm	
PLYTKA KAMIENNA		FOLIA PE	
STYRODUR 12,0cm		STYROPIAN EPS 200 3,0cm	
IZOLACJA PIONOWA		STROP ŻELBETOWY 14,0cm	
BŁOCZEK BETONOWY 25,0cm		TYNK CEM.-WAP. 1,5cm	
TYNK CEM.-WAP. 1,5cm			
SF3		PG1	
- ŚCIANA FUNDAMENTOWA		PLYTKI CERAM./PANELE PODŁ. 2,0cm	
POZIOM OD -0,47 DO -1,17		WYLEWKA BETONOWA 5,0cm	
FONDALINA		FOLIA PE	
STYRODUR 12,0cm		STYROPIAN EPS 100 15cm	
IZOLACJA PIONOWA		PAPA TERMOZGRZEWALNA	
BŁOCZEK BETONOWY 38,0cm		CHUDY BETON 15cm	
TYNK CEM.-WAP. 1,5cm		PIASEK ZAGĘSZCZONY NA MOKRO 20cm	
SW1		PG2	
TYNK CEM.-WAP. 1,5cm		PLYTKI CERAM./PANELE PODŁ. 2,0cm	
CEGLA KRATÓWKĄ 12cm		WYLEWKA BET. ZBROJONA SIATKĄ 7,0cm	
TYNK CEM.-WAP. 1,5cm		FOLIA PE	
		STYROPIAN EPS 100 10cm	
		PAPA TERMOZGRZEWALNA	
		CHUDY BETON 15cm	
		PIASEK ZAGĘSZCZONY NA MOKRO 20cm	
SW2		D1	
TYNK CEM.-WAP. 1,5cm		DACHÓWKA CERAMICZNA	
PUSTAK CERAMICZNY 25cm		ŁATY 5/6cm	
TYNK CEM.-WAP. 1,5cm		KONTREŁATY 4/5cm	
		FOLIA PAROPRZEPUSZCZALNA	
		KROKIEW 10/20cm	
SW3		D2	
- ŚCIANA POMIEDZY CZ. MIESZKALNA		DACHÓWKA CERAMICZNA	
A POM. GOSPODARCZYM I GARAZEM		ŁATY 5/6cm	
TYNK CEM.-WAP. 1,5cm		KONTREŁATY 4/5cm	
PUSTAK CERAMICZNY 25cm		FOLIA PAROPRZEPUSZCZALNA	
WEŁNA MINERALNA 5cm		KROKIEW 10/20cm/WEŁNA MIN.18cm	
TYNK CIENKOWARSTWOWY NA SIATCE		WEŁNA MINERALNA 10cm	
		FOLIA PAROSZCZELNA	
		PLYTY G-K 1.25cm NA STEL. ALUMIN.	
D3		D2	
DACHÓWKA CERAMICZNA		DACHÓWKA CERAMICZNA	
ŁATY 5/6cm		ŁATY 5/6cm	
KONTREŁATY 4/5cm		KONTREŁATY 4/5cm	
FOLIA PAROPRZEPUSZCZALNA		FOLIA PAROPRZEPUSZCZALNA	
DESKOWANIE OKAPU		KROKIEW 10/20cm/WEŁNA MIN.18cm	
KROKIEW 10/20cm		WEŁNA MINERALNA 10cm	
DESKOWANIE OKAPU		FOLIA PAROSZCZELNA	
		PLYTY G-K 1.25cm NA STEL. ALUMIN.	

PRZĘKRÓJ A-A

SKALA 1:50

BRANŻA ARCH.

DOM Murator C 315 - WYK. BEZ

OBIEKT JEDNORODZINNY, WOLNOSTOJĄCY

ADRES BUD.

INWESTOR

AUTOR mgr inż. arch. Izabela Mandula

KONCEPCJA upr. nr 57/00

AUTOR mgr inż. arch. Izabela Mandula

PROJEKT upr. nr 57/00

AUTOR

ADAPTACJA

GŁÓWNA PROJEKTOWA I.M. PROJEKTY

www.IMPROJEKTY.pl

ul. PSZCZYŃSKA 25 tel.: 606 75 27 38, 32 43 43 345

C315 - 2024