

Uwaga:
Pieniążce warstwy ścian zewnętrznych (do podłogi) nie mogą nad terenem wykonanej z cegły pełnej klasy 15 na zaprawie cementowo-wapiennej. Wymiar otworów w świetle muru pod stankiem określony jest w tabeli 1.2.

pozostawiając formę nad terenem,
 a beton-wapno, naciągając
 i okienka, odzwierciedla

4,0
 2,5
 40°
 50°
 +1,09
 1669

murówka ceglasta
 koty drewnice 6x4
 koty drewnice 5x2,5


KAZOWY

	dachówka ceramiczna płaska
20.0	krokwie

4.0	łaty drewniane 6x4
2.5	kontrłaty drewniane 5x2.5
	folia wysokoparoprzepuszczalna

20.0	welna mineralna/krokwie
10.0	welna mineralna/ruszt
	paroizolacja – folia PE

2x1.25	plyty gk
--------	----------

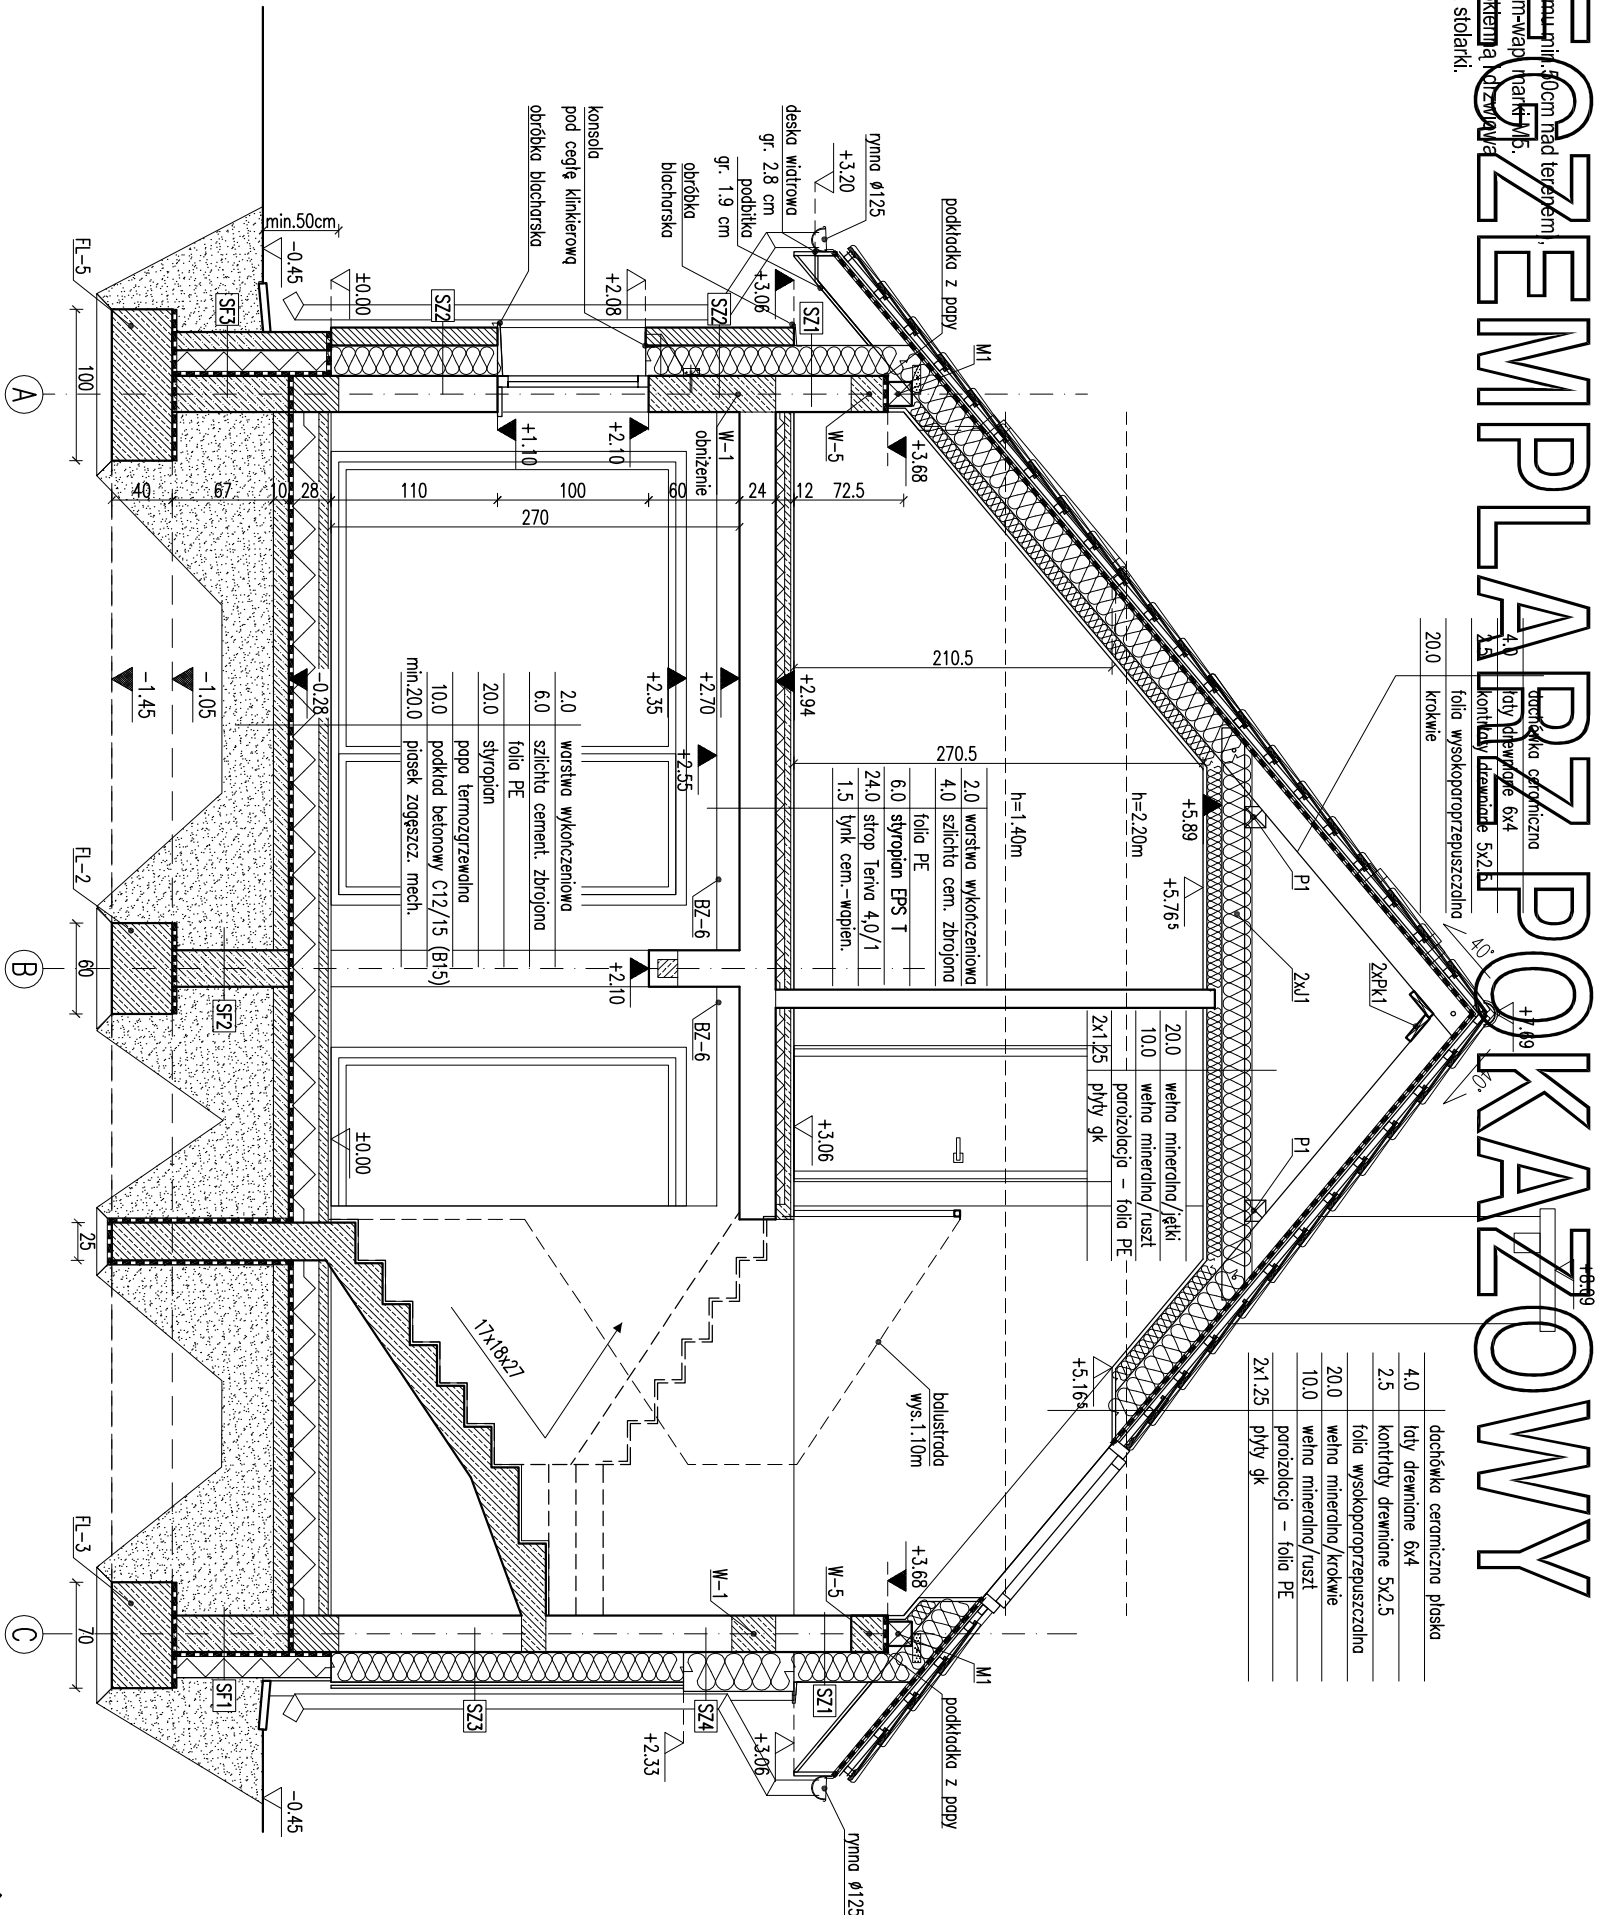

SF1					
24.0	2 x dysperdyt				
17.0	styropian				
2.0	cegi na szkie				
	2.0 plynki klinkerowe				
	pow.poz.terenu				
SF2					
24.0	blocki betonowe				
SF3					
4.0	blocki betonowe				
17.0	2 x dysperdyt				
12.0	styropian				
	cegi klinkerowa				
	pow.poz.ter./				
	blocek bet. ponizej				
	poz.terenu				

SZ1	
1.5	tylnk cementowo-wpłenny
24.0	blozki z betonu komórkowego
20.0	styroplan
0.5	tylnk mineralny
SZ9	

77C	
-----	--

1.5	tynek cementowo-wapienny
24.0	blocki z betonu komórkowego

20.0	styropian
12.0	cegła klinkierowa elewacyjna

SZ3	
1.5	tylnk cementowo-wapienny
24.0	blocczki z betonu komórkowego
20.0	styropian/ruszt
0.5	zaprawa klejowa no siatce
2.0	puszka powietrzną/ruszt
1.0	dołączona

1.3	UESKOWVILLE
-----	-------------

SZ4	
15	tyrk cementowa-wapienny

1.3	tylnik cieniownicowy wspólny
24.0	blocki z betonu komórkowego
000	.

26.0	styropian
0.5	tylnk mineralny

SW1	1.5 tynk cementowo-wapienny
	24.0 bloczki z betonu komórkowego
	1.5 tynk cementowo-wapienny
SW2	

1.5	tynek cementowo-wapienny
-----	--------------------------

12.0	blocki z betonu komórkowego
1.5	tynek cementowo-wapienny

SW3	
-----	--

1.5	tynk cementowo-wapienny
24.0	blocki z betonu komórkowe

0.5	tylnk mineralny na siatce
8.0	welna mineralna

[illegible]

SM4	
1.5	tylnk cementowo-wapienny
12.0	blocczki z betonu komórkowego
8.0	wetno mineralna
0.5	tylnk mineralny na siatce

EGZEMPLARZ CHRONIONY PRAW — NIE MOŻE BYĆ SP

ΟΡΘΑΞΤΑΝΟΜΙΣ Ϊ ΕΟ

OKAZ SIANOWIC LEON POZWOLENIA NA BUDO

Powielanie i kopiowanie bez zezwolenia

Ustawa z dn: 4 lutego 1994r. (t.

Pleczątka znajduje się na wszy

EGZEMPLARZ POKAZOWY

CHRONIONY PRAWEM AUTORSKIM

NIE MOŻE BYĆ SPRZEDAWANY ORAZ STANOWIĆ LEGALNEJ PODSTAWY POZWOLENIA NA BUDOWE I INNYCH DECYZJI

Powielanie i kopiowanie bez zezwolenia zabronione
Ustawa z dn. 4 lutego 1994r. (t.j. jedn. Dz.U. z 2000r. Nr. 50 poz. 904)

Pieczętka znajduje się na wszystkich stronach dokumentacji

PRZEMÓW A-A		BRANŻA		1:50	
DOM Murator M167		Błękitny swit		ARCH	
OBIEKT	BUDYNEK WYPRODZINNY WZROSTU				
ADRES BUDOWY					
AUTOR PROJEKTU	mgr inż. arch. Ewa Wójcik upr. nr BŁ-PD/0145/2004				
AUTOR ADAPTACJI	Piotr				
W.M. MURATOR PROJEKT		nr 05		A6	
Sp. z o.o.				1993 - 2013	