



EGZEMPLARZ POKAZOWY

EGZEMPLARZ POKAZOWY

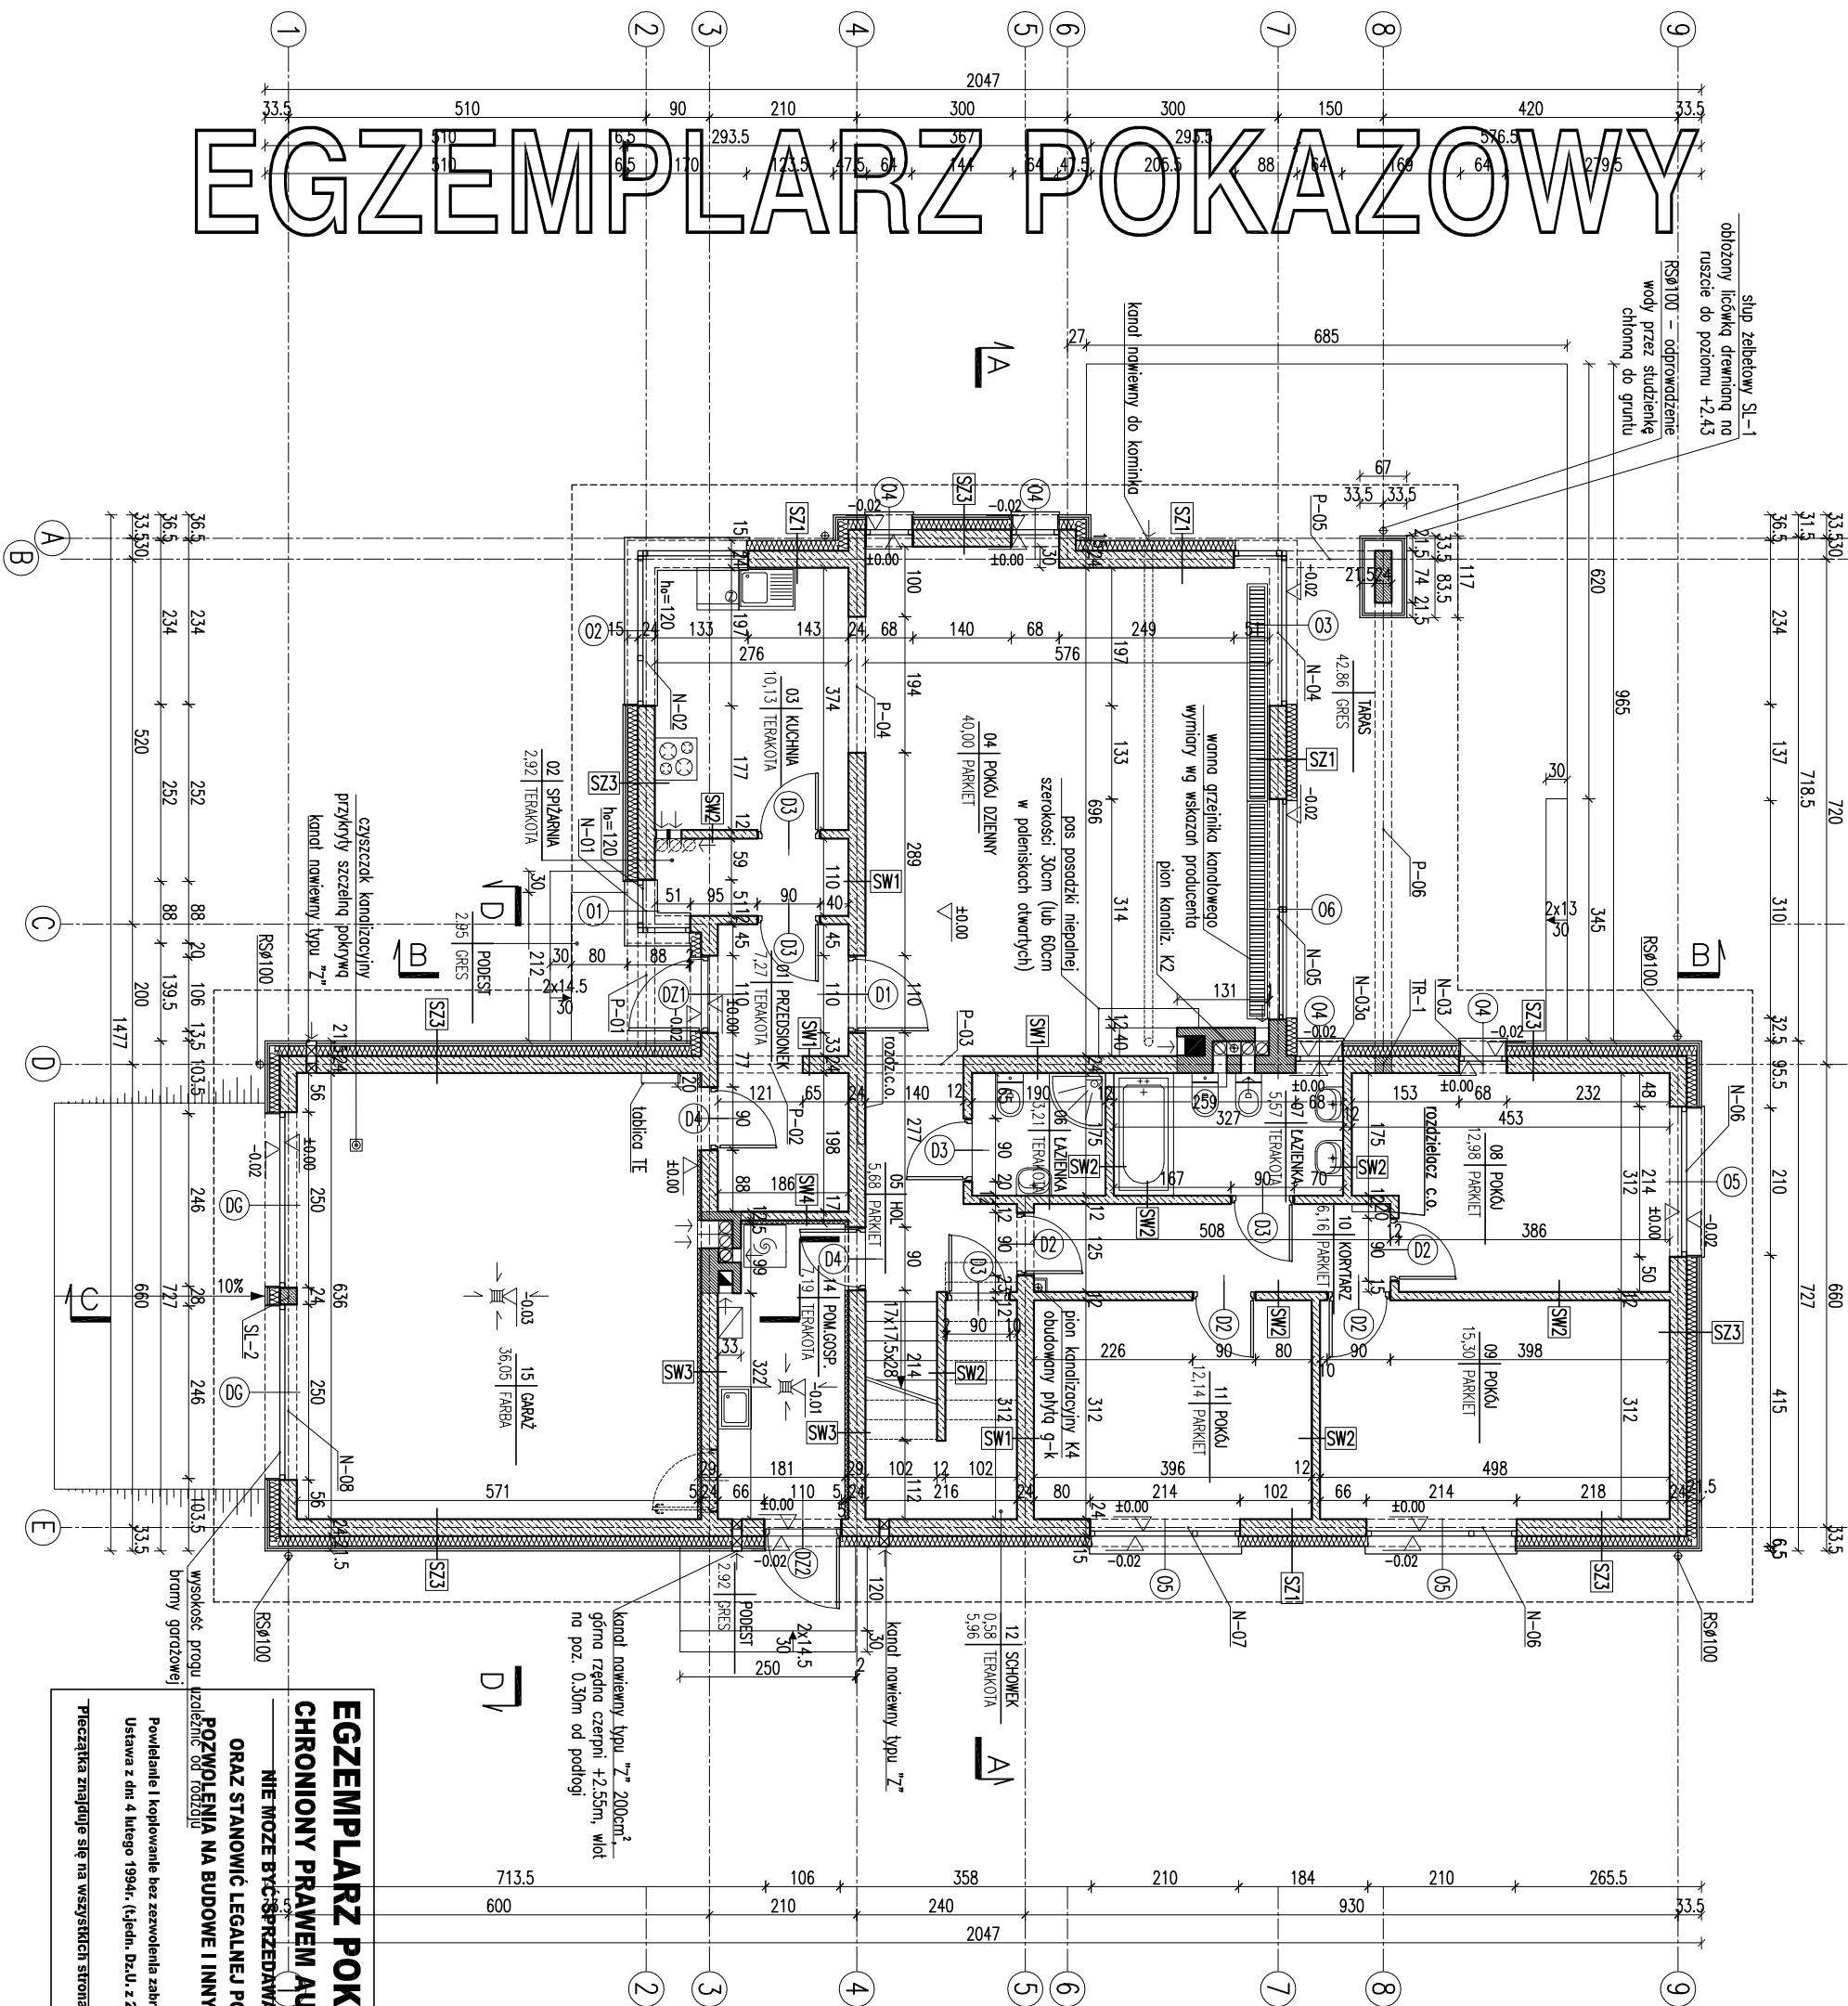

RODZAJE ŚCIAN	
SF1	SW1
24.0 bloczki betonowe	1.5 tynk cementowo-wapienny
2 x dysperbit	24.0 bloczki z betonu komórkowego
12.0 styropian	1.5 tynk cementowo-wapienny
klej na siatce	SW2
0.5 tynk mozaikowy od poziomu terenu do rzędnej -0.02	12.0 bloczki z betonu komórkowego
	1.5 tynk cementowo-wapienny
SF2	SW3
24.0 bloczki betonowe	1.5 tynk cementowo-wapienny
	24.0 bloczki z betonu komórkowego
SZ1	5.0 wełna mineralna
1.5 tynk cementowo-wapienny	0.5 tynk mineralny na siatce
24.0 bloczki z betonu komórkowego	SW4
15.0 styropian	1.5 tynk cementowo-wapienny
0.5 tynk mineralny	12.0 bloczki z betonu komórkowego
SZ2	5.0 wełna mineralna
1.5 tynk cementowo-wapienny	0.5 tynk mineralny na siatce
24.0 bloczki z betonu komórkowego	SW5 (poddasze)
12.0 styropian	1.5 tynk cementowo-wapienny
0.5 tynk mineralny	12.0 bloczki z betonu komórkowego
	25.0 wełna mineralna
SZ3	SW6 (poddasze)
1.5 tynk cementowo-wapienny	2.5 2 x płyta g-k
24.0 bloczki z betonu komórkowego	parozizolacja
15.0 wełna mineralna/foło drew.	7.5/5 ruszt./wełna mineralna
wiatroizolacja	20.0 wełna mineralna
3.0 kontrofalo/prześcizen wentyli.	
3.4 licówka drewniana	

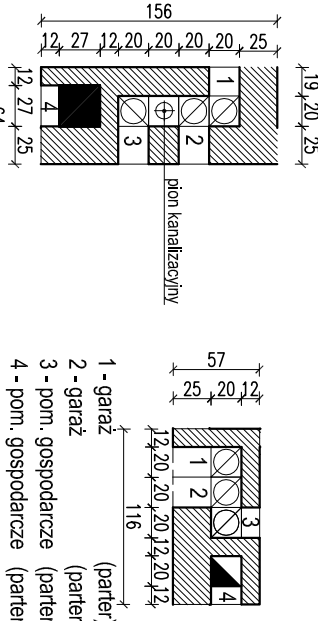

- 1 - pokój dzienny (parter)

2 - łazienka (parter)

3 - łazienka (parter)

4 - pokój dzienny (parter)
- kanal spalinyowy 20/20 o pow. 0,04m²

-kanal dymowy 27/27 o pow. 0,07m²

-kanal wentylacyjny Ø160 o pow. 0,02m²

Uwaga:
Wymiary otworów w świetle muru pod stolarkę okienną i drzwiową dostosować na budowie po wyboże producenta stolarki.

RZUT PARTERU

EGZEMPLARZ POKAZOWY	ARCH.
CHRONIONY PRAWEM AUTORSKIM	
NIE MOŻE BYĆ SPRZEDANY	
ORAZ STANOWIĆ LEGALNEJ PODSTAWY	
POZWOLENIA NA BUDOWE I INNYCH DECYZJI	
Powielanie i kopiowanie bez zezwolenia zabronione	
Ustawa z dnia 4 lutego 1994r. (t.jedn. Dz.U. z 2000r. Nr.80 poz.304)	
Piecarka znajduje się na wszystkich stronach dokumentacji	
WYM. MURATOR PROJEKT	
Sp. z o.o.	