


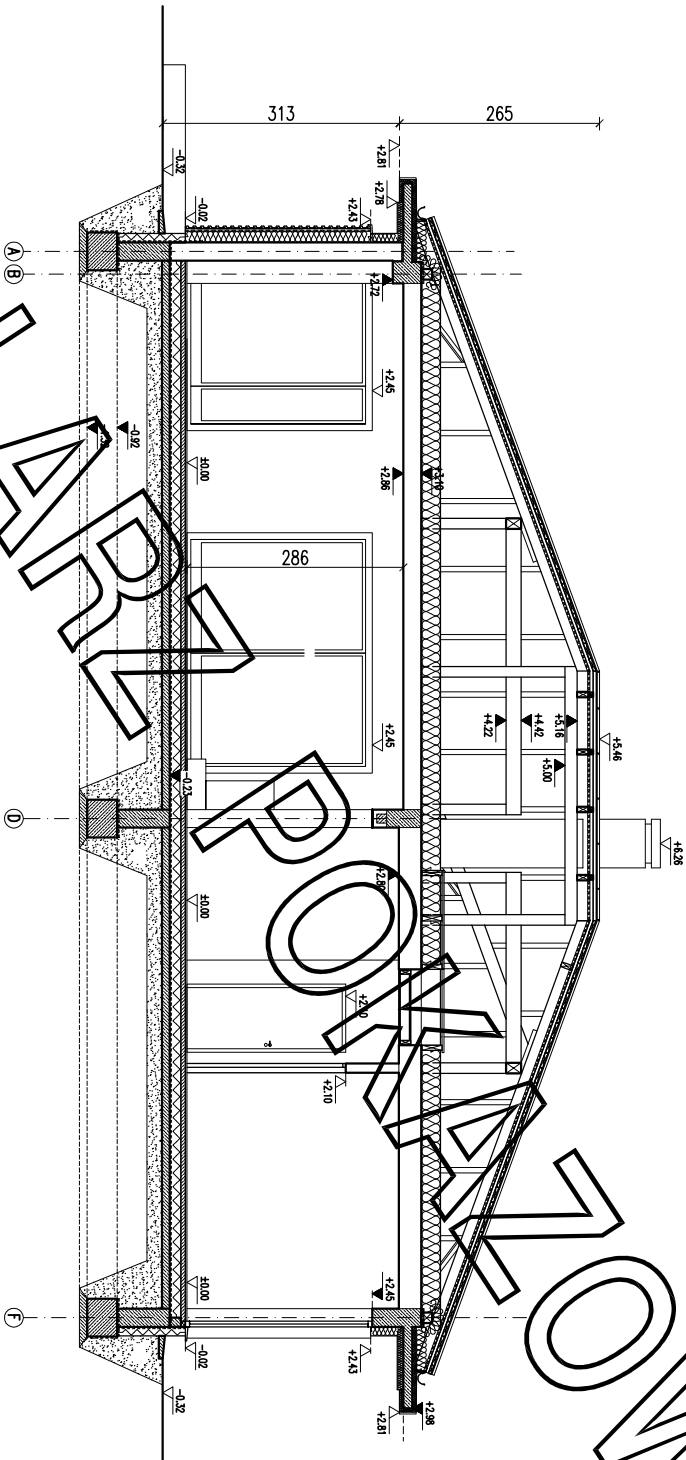

EGZEMPLARZ POKAZOWY

**EGZEMPLARZ POKAZOWY
CHRONIONY PRAWEM AUTORSKIM**

**NIE MOZE BYĆ SPRZEDAWANY
ORAZ STANOWIĆ LEGALNEJ PODSTAWY
POZWOLENIA NA BUDOWE I INNYCH DECYZJI**

Powielanie i kopiowanie bez zezwolenia zabronione
Ustawa z dn. 4 lutego 1994r. (t.jedn. Dz.U. z 2000r. Nr.80 poz.904
Pieczęćka znajduje się na wszystkich stronach dokumentacji

PRZEKROJ A-A

SKALA

1:100

PROJEKT MURATOR – BISKUPCU	
OBIEKT	BUDYNEK MIESZKANOWY JEDNORODZINNY
ADRES BUDOWY	
AUTOR PROJEKTU	mjr. inż. arch. Ewa Dziwulski upr.nr. Bt/PdOKK/34/2000
AUTOR ADAPTACJI	
WYMURATOR PROJEKT	WYMURATOR PROJEKT
PROJEKT	ARCH.
Sp. z o.o.	