


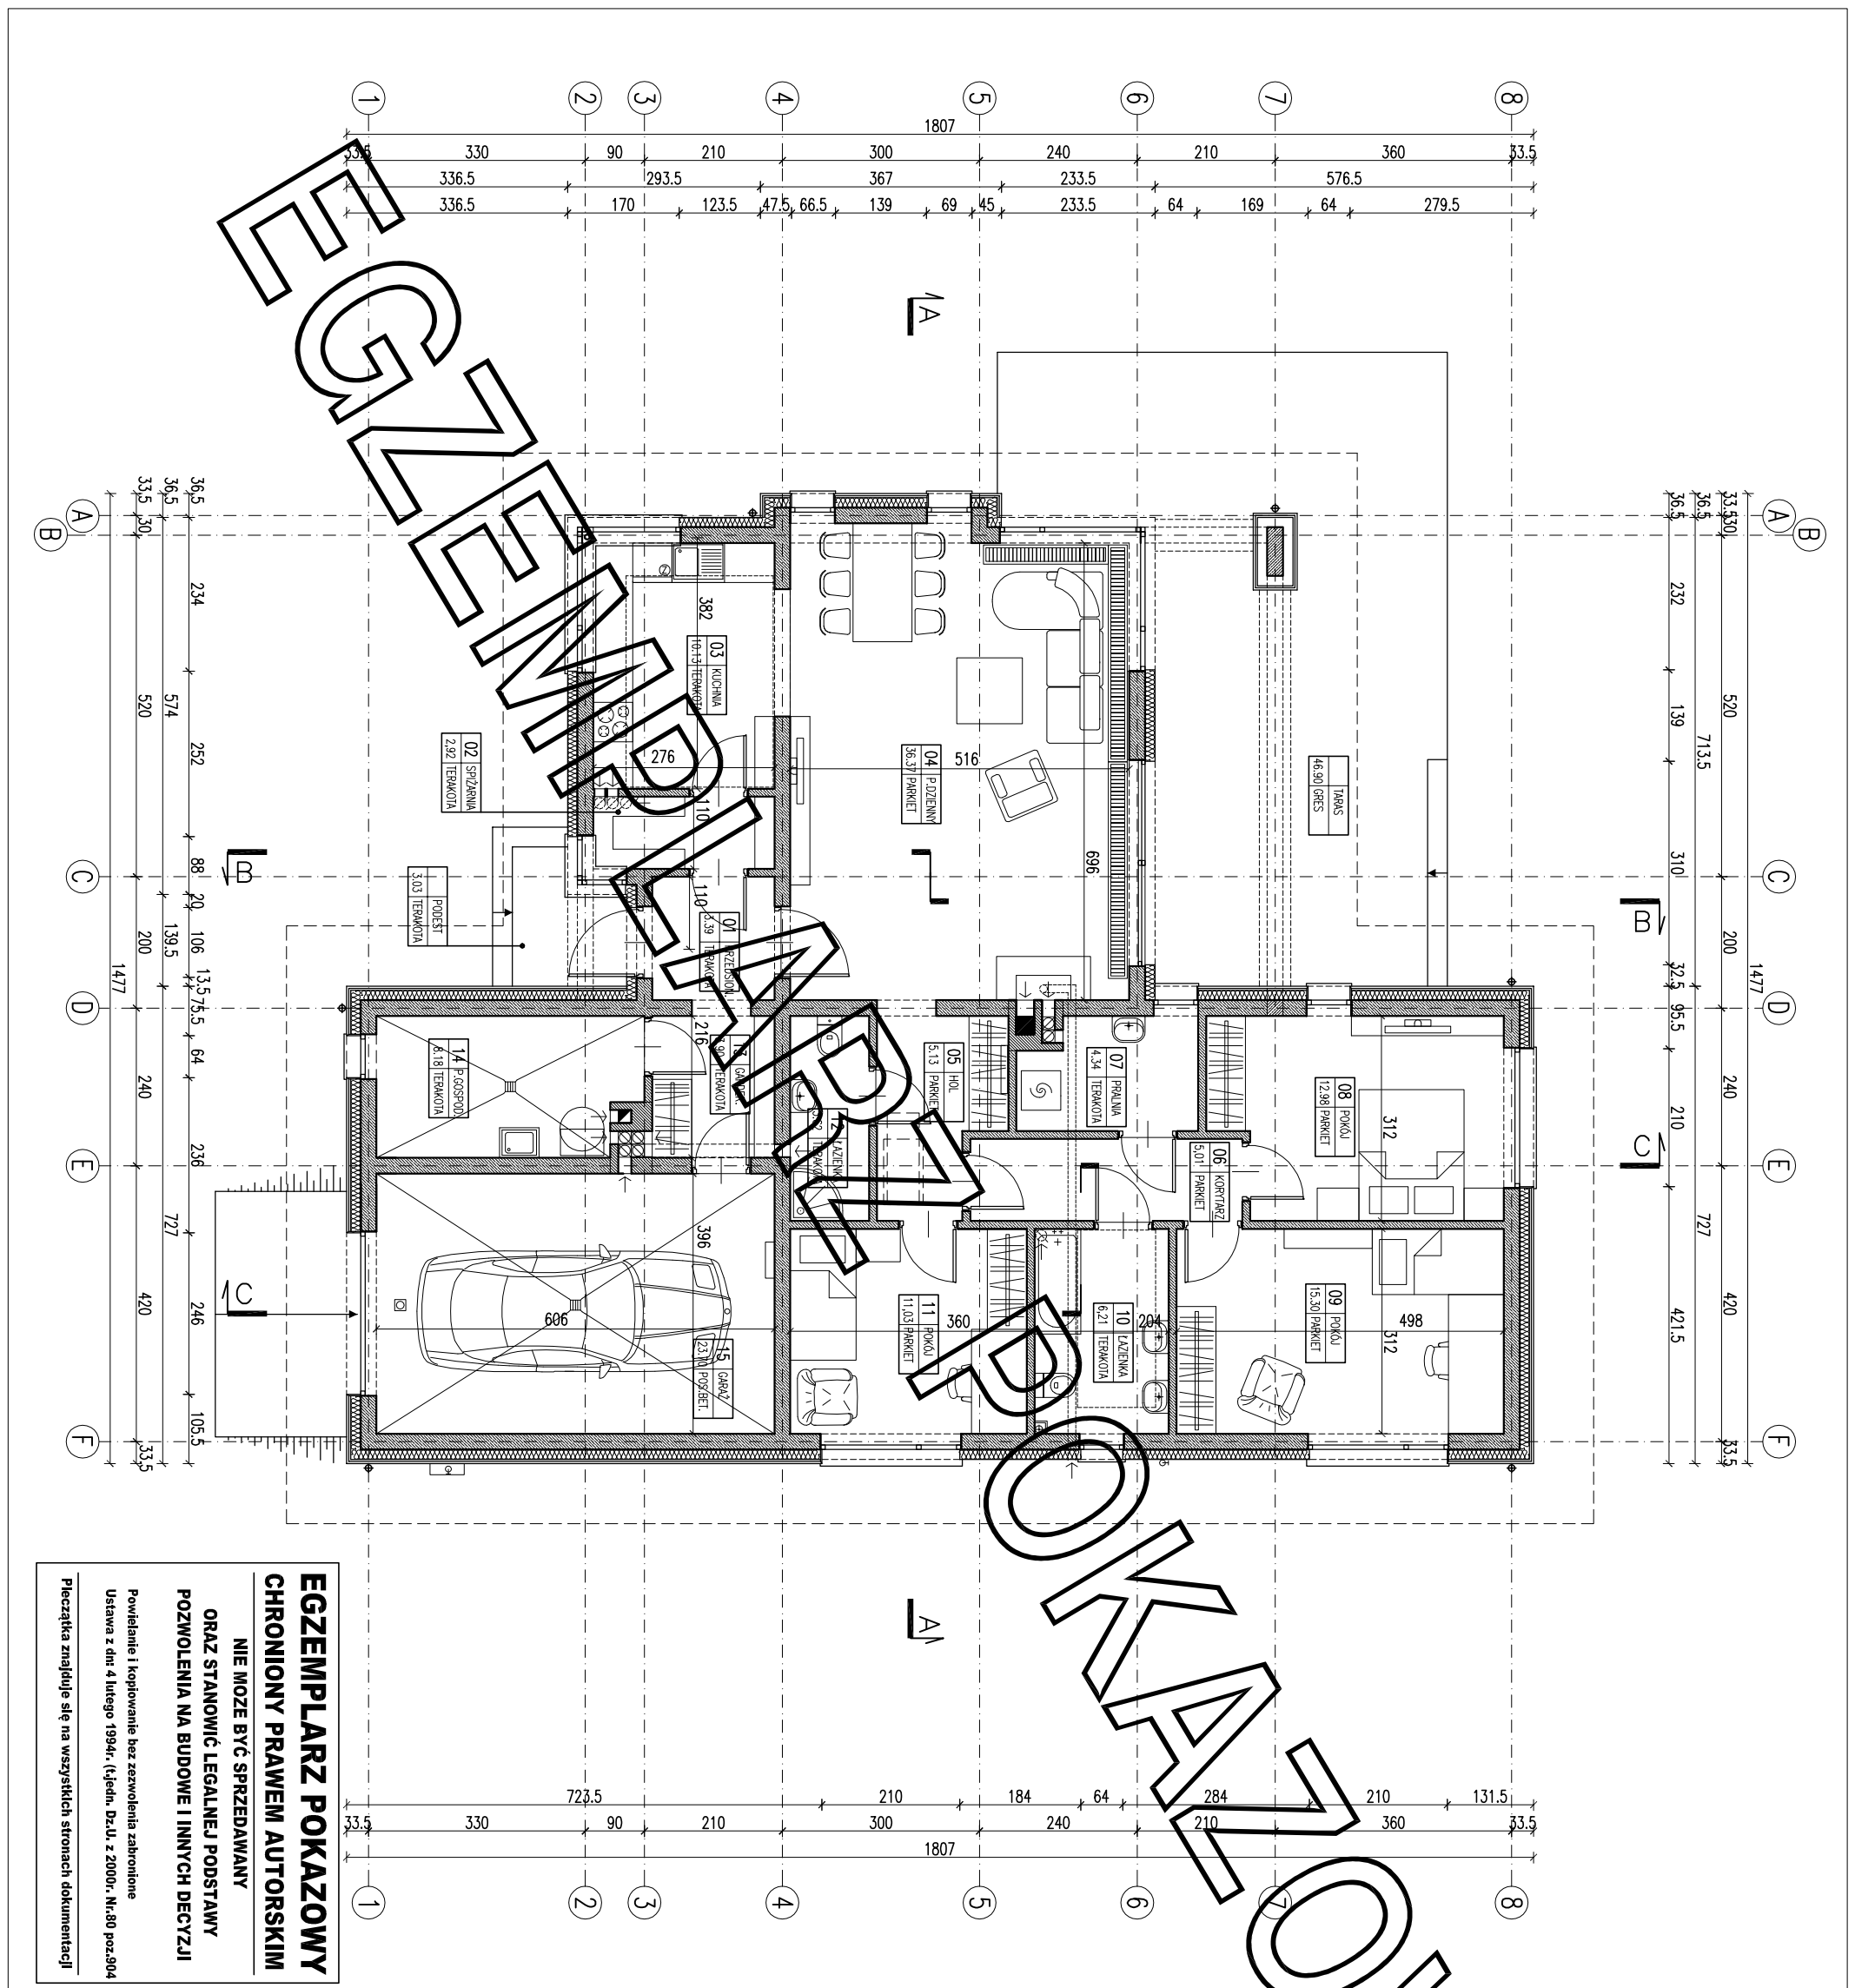

EGZEMPLARZ POKAZOWY
CHRONIONY PRAWEM AUTORSKIM

NIE MOŻE BYĆ SPRZEDAWANY
ORAZ STANOWIĆ LEGALNEJ PODSTAWY
POZWOLENIA NA BUDOWE I INNYCH DECYZJI

Powielanie i kopiowanie bez zezwolenia zabronione
Ustawa z dnia 4 lutego 1994r. (t.jedn. Dz. U. z 2000r. Nr.80 poz.904
Pieczałka znajduje się na wszystkich stronach dokumentacji

ZESTAWIENIE POWIERZCHNI			
Lp.	Nazwa pomieszczenia	pow.netto [m2]	pow.użytk. [m2]
PARTER			
01	przedsiónek	3,39	3,39
02	spiżarnia	2,92	2,92
03	kuchnia	10,13	10,13
04	pokój dzienny	36,37	36,37
05	hol	5,13	5,13
06	łazienka	5,01	5,01
07	łazienka	4,34	4,34
08	pokój	12,98	12,98
09	pokój	15,30	15,30
10	łazienka	6,21	6,21
11	pokój	11,03	11,03
12	łazienka	3,62	3,62
13	garderoba	3,90	3,90
RAZEM parter / bez garażu i pom. gosp.		120,33	120,33
14	pomieszczenie gospodarcze	8,18	8,18
15	garaż	23,70	23,70
POWIERZCHNIA UŻYTKOWA - bez garażu i pom. gosp.		120,33	120,33
RAZEM całość		152,21	152,21
Powierzchnie i kubatury policzone według normy PN-ISO 9836: 2015 -12 i Rozporządzenia Ministra Rozwoju z dnia 11 września 2020 r w sprawie szczegółowego zakresu i formy projektu budowlanego.			
Pz-powierzchnia zabudowy		210,71 m²	
Pc-powierzchnia całkowita		194,58 m²	
Koz-kubatura brutto zomkniętych części budynku		907,41 m³	
ARANŻACJA PARTERU 1:100			
PROJEKT MURATOR - MURATOR PROJEKT			
OBIEKT BUDYNEK MIESZKALNY JEDNOKOŚCIOWY			
ADRES			
AUTOR PROJEKTU mgr inż. arch. Ewa M. MURATOR			
AUTOR ADAPTACJI upr. inż. Bł./PdOKK/2004			
WZAM MURATOR PROJEKT			
Sp. z o.o.			
ARCH.			