


EGZEMPLARZ POKAZOWY

1. Pierwsze warstwy ścian zewnętrznych (do poziomu min. 50 nad terenem), wykonać z cegły pełnej klasy 15 na zaprawie cementowo-wapiennej, marki M5.
2. Wymiary otworów w świetle muru pod stolarką okienną i drzwiową dostosować na budowie po wybozrze producenta stolarki.
3. Wzmocnić wylewkę betonową w miejscu projektowanego kominka i pieca na paliwo stałe.
4. Wokół okien i drzwi wykonać opadki z desek szerokości 20cm.

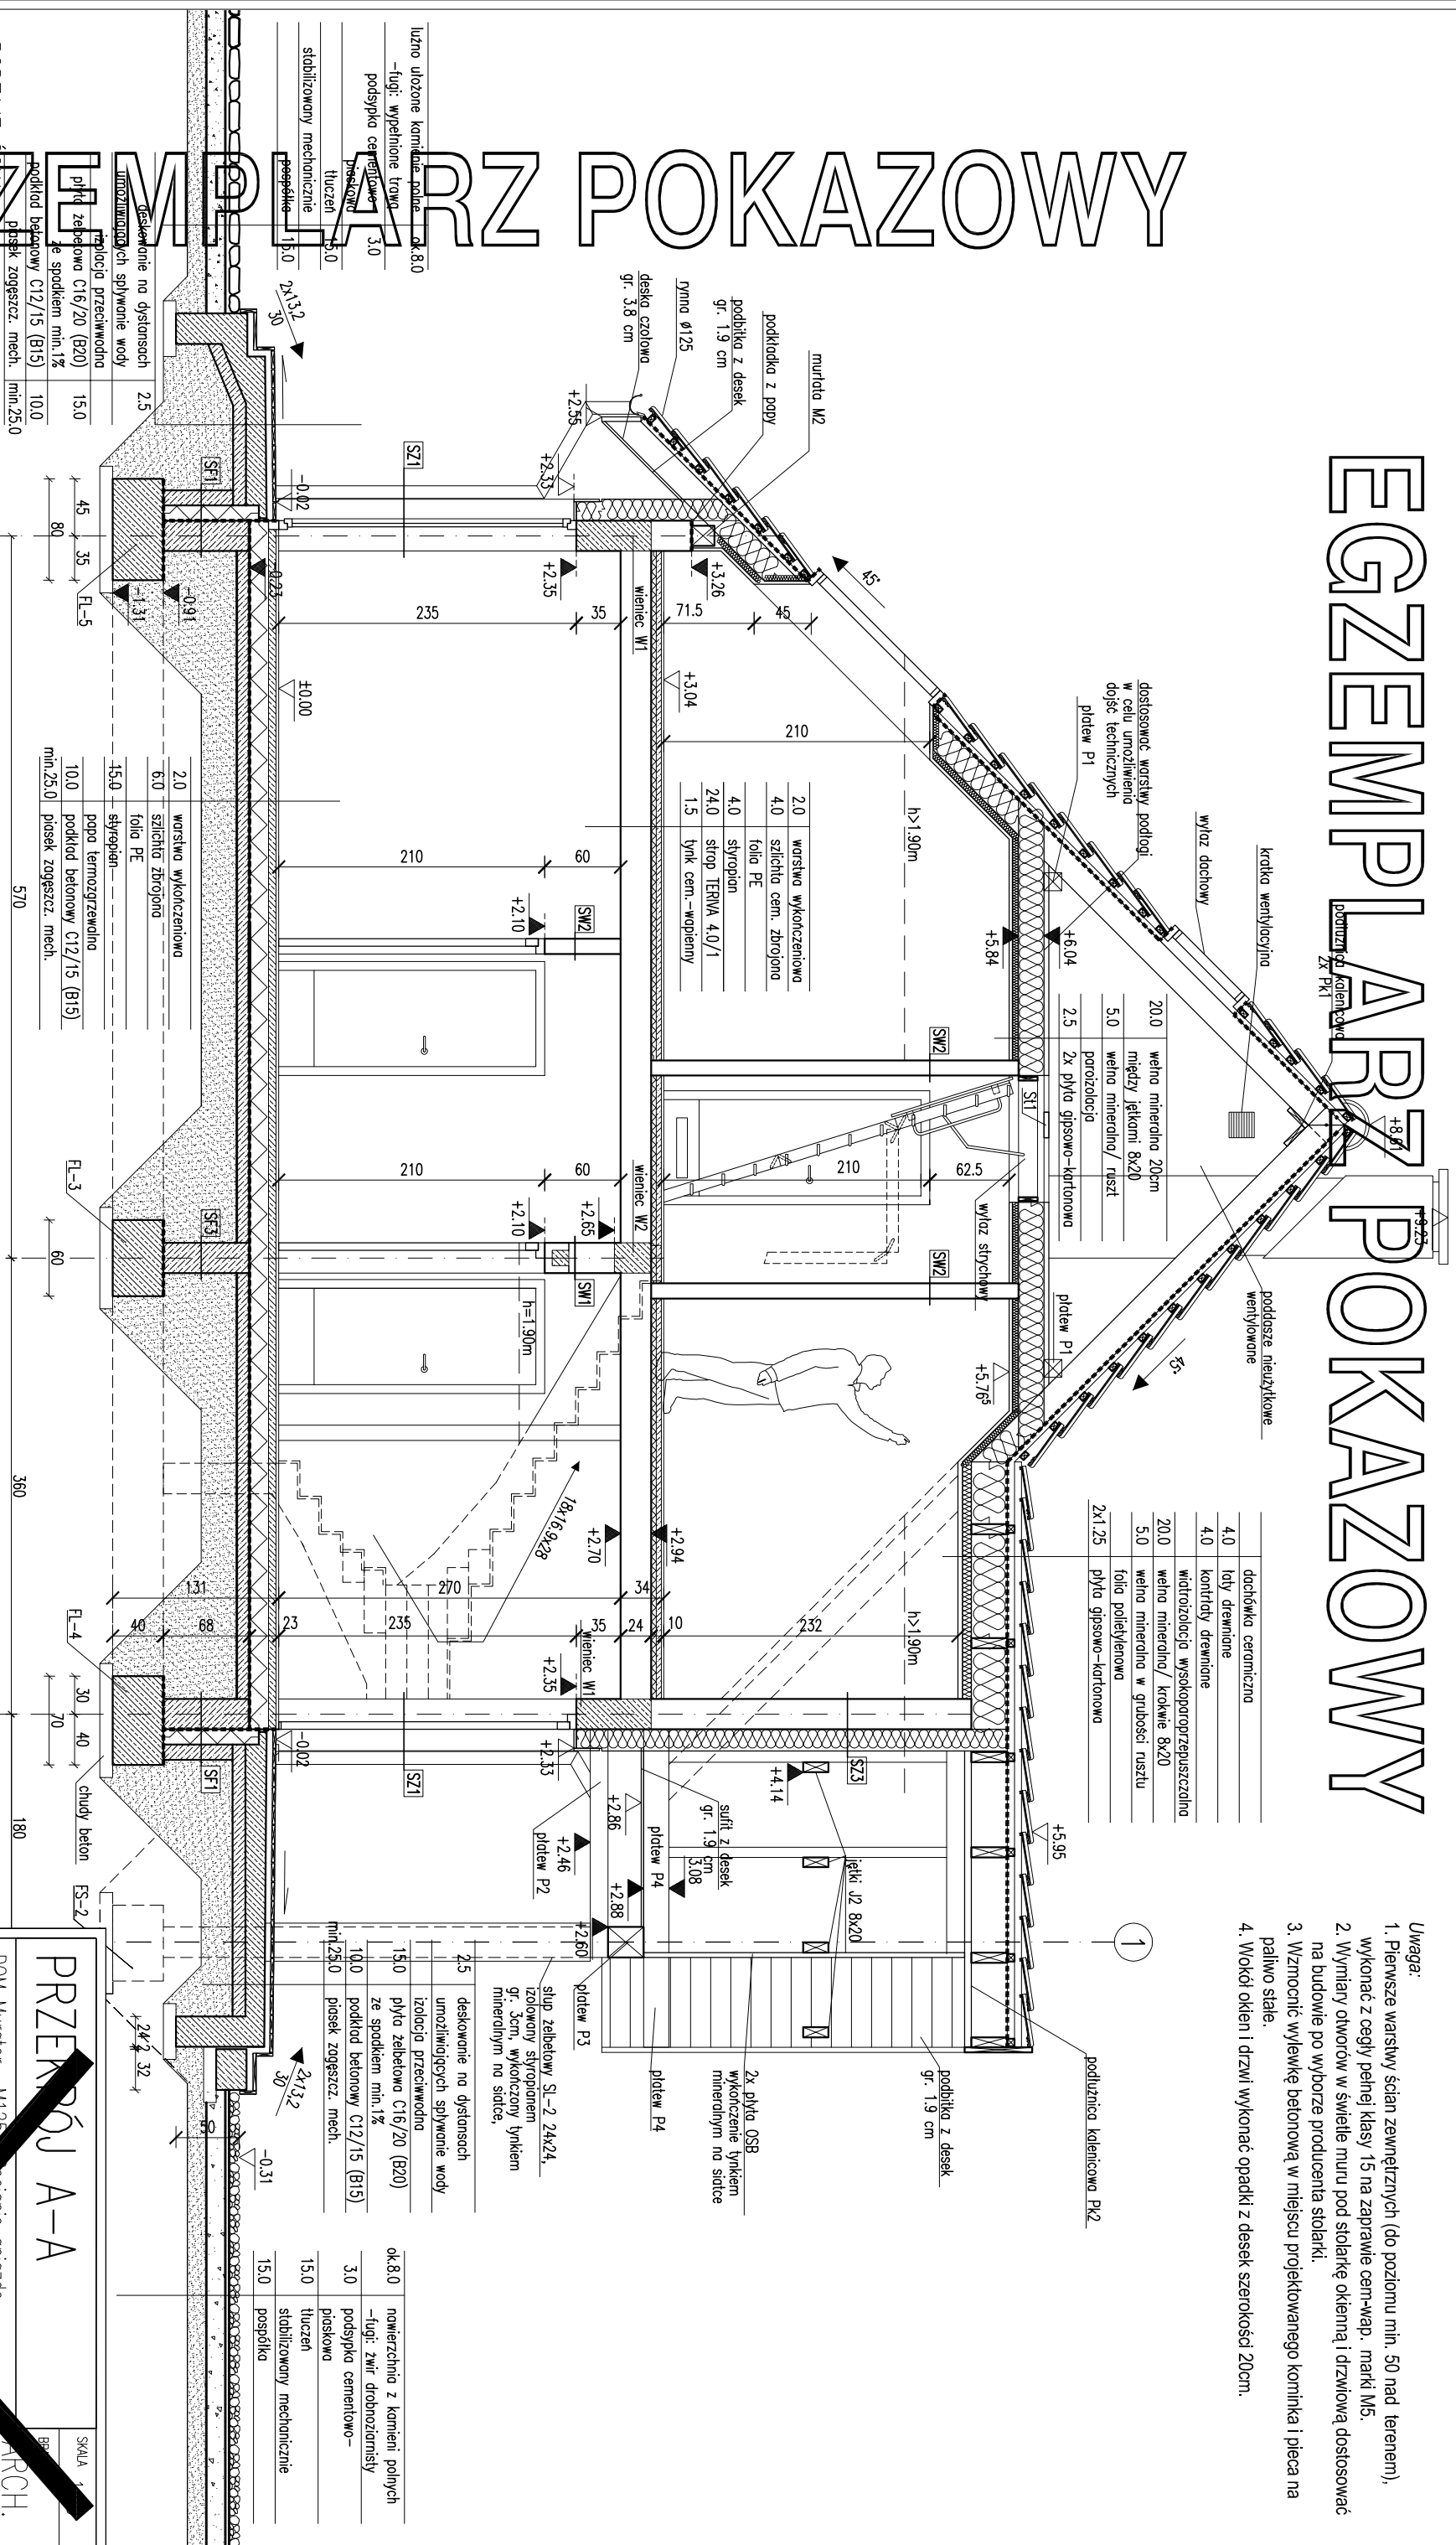

SF1	G	blocki betonowe
24.0		2 x dysperbit
12.0		styropian
12.0		zaprawa klejowa na siatce poziomu +0.20
SF2		
24.0	blocki betonowe	
12.0	2 x dysperbit	
	styropian	
	zaprawa klejowa na siatce	

SF3	
24.0	blocki betonowe
SZ1	do poziomu +2.55
1.5	tynk cementowo-wapienne
24.0	blocki z betonu komórkowego
15.0	styropian
0.5	tynk mineralny na siatce

S72	1.5	tylnk cementowo-wapienny
	24.0	blocczki z betonu komórkowego
	12.0	styrpion / ruszt drewniany
	2.5	kontrita
		wiatrozobojca
	1.9	deskownik
S73	od poziomu +2.55	
	1.5	tylnk cementowo-wapienny
	24.0	blocczki z betonu komórkowego
	17.0	styrpion
	0.5	tylnk mineralny na sáicie

SW1	
1.5	tylnk cementowo-wapienny
24.0	blocczki z betonu komorkowego
1.5	tylnk cementowo-wapienny
SW2	
1.5	tylnk cementowo-wapienny
12.0	blocczki z betonu komorkowego
1.5	tylnk cementowo-wapienny

SW3			CHR
1.5	tylnk cementowo-wapienny		
24.0	blocczi z betonu komorkowego	01	
5.0	wielna mineralna	POZI	
1.5	tylnk mineralny no sioice		
SW4			
1.5	tylnk cementowo-wapienny	Powle	
12.0	blocczi z betonu komorkowego	Ustaw	
5.0	wielna mineralna	Pieczak	
1.5	tylnk mineralny no sioice		

**IMPLARZ POKAZOWY
Z PRAWEM AUTORSKIM
MOŻE BYĆ SPRZEDAWANY
TANOWIĆ LEGALNEJ PODSTAWY
INIA NA BUDOWE I INNYCH DECYZJI**

Koplowanie bez zezwolenia zabronione
4 lutego 1994r. (tj.e.d.n. 2.000r. Nr.80 p.29)

Wszystkich stronach dokumentacji

B

[illegible]