



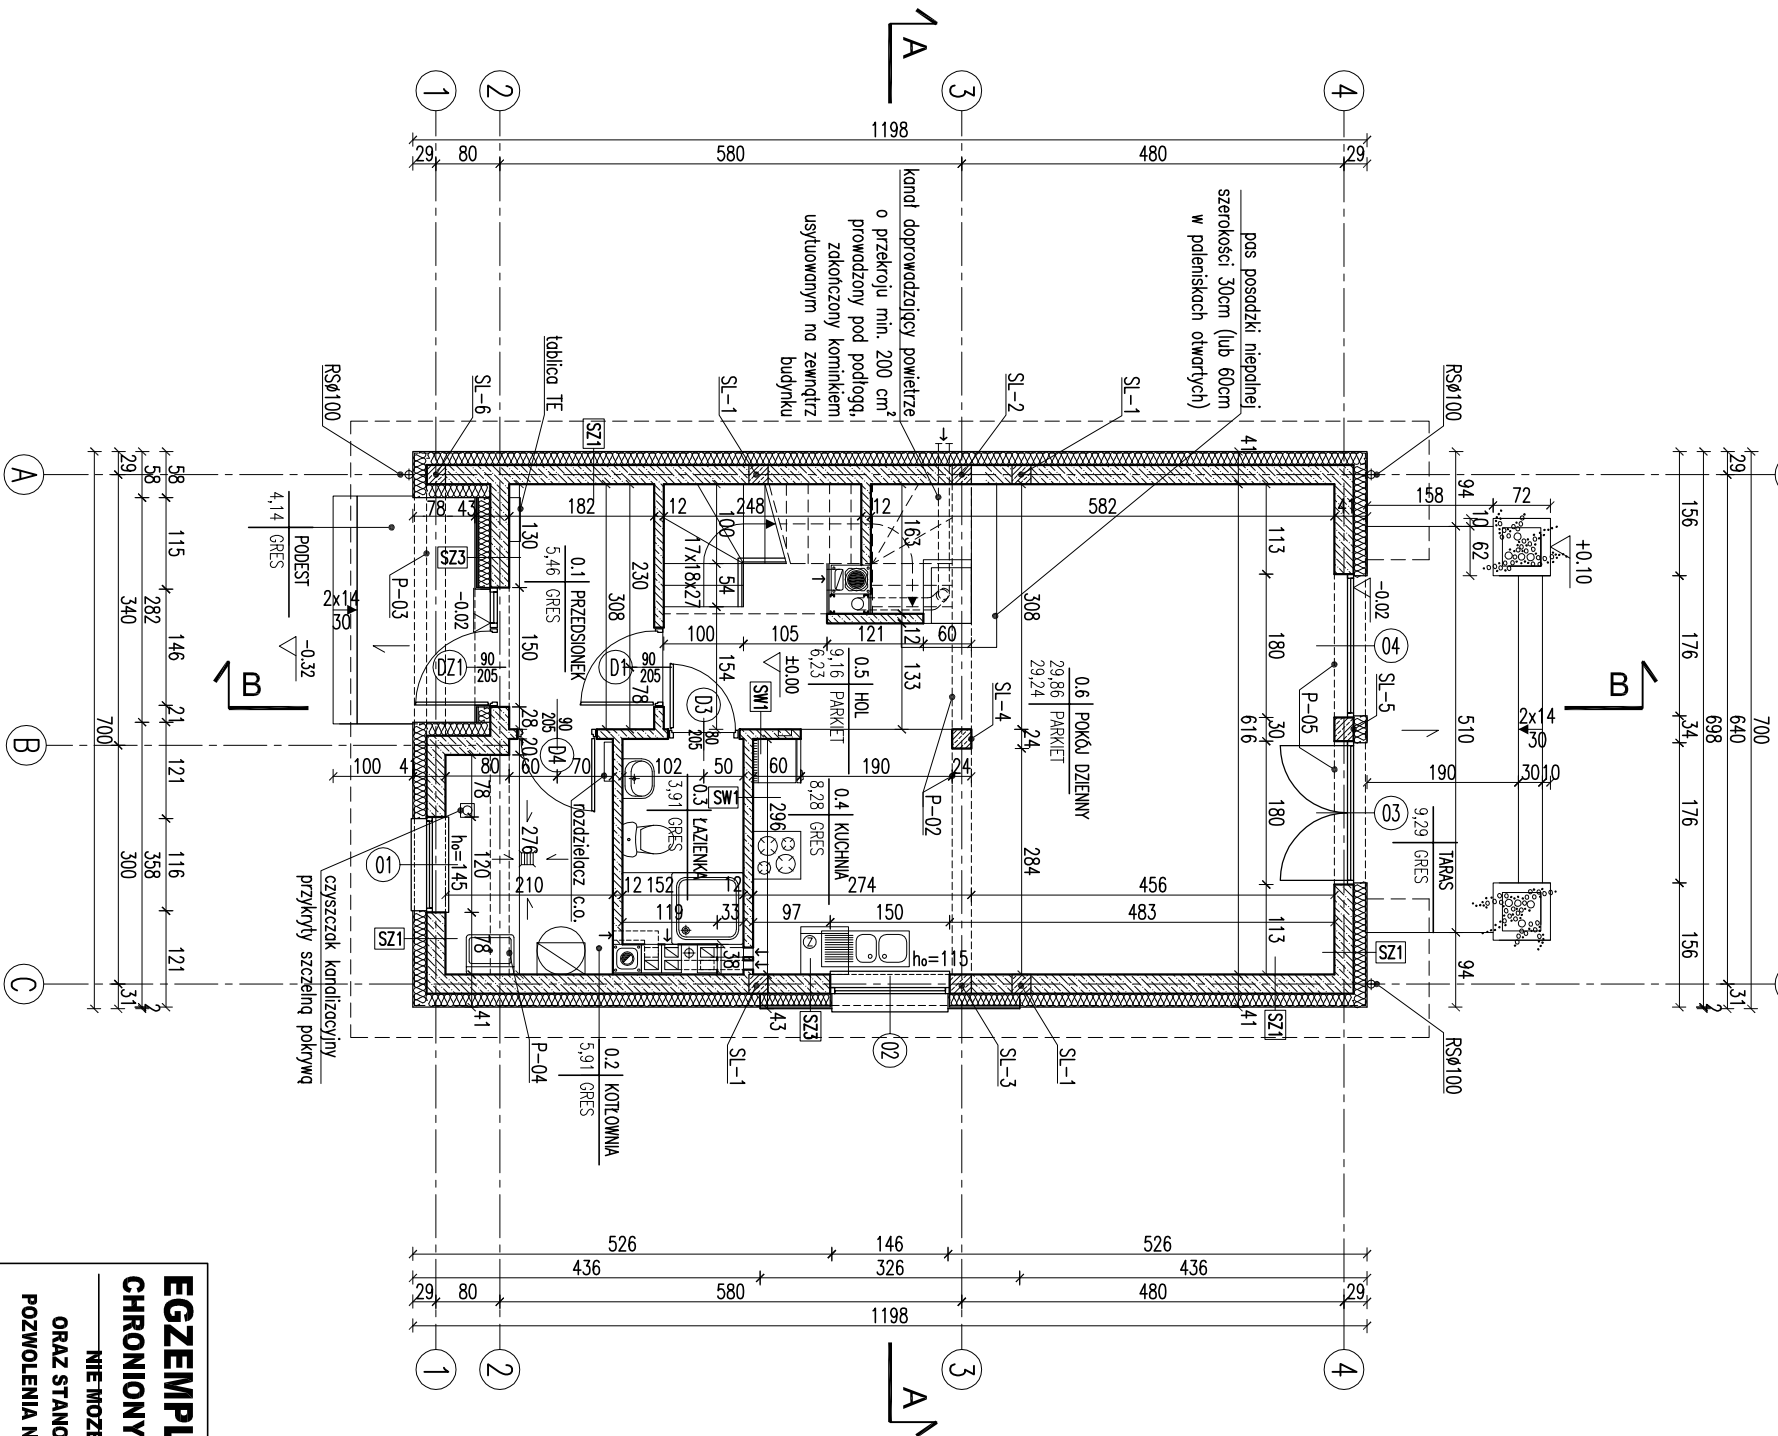

EGZEMPLARZ POKAZOWY
CHRONIONY PRAWEM AUTORSKIM
NIE MOŻE BYĆ SPRZEDAWANY
ORAZ STANOWIĆ LEGALNEJ PODSTAWY
POZWOLENIA NA BUDOWE I INNYCH DECYZJI
Powielanie i kopiowanie bez zezwolenia zabronione
Ustawa z dnia 4 lutego 1994r. (t.j.) jedn. Dz.U. z 2000r., Nr.80 poz.904
Pieczęćka znajduje się na wszystkich stronach dokumentacji

RODZAJE ŚCIAN	
SF1	1.5 tynk cementowo-wapienny
24.0	błoczek betonowe
2 x dysperbit	
15.0 styropian	
1.5 tynk mozaikowy od poziomu	
SF2	
24.0	błoczek betonowe
SZ1	
1.5 tynk cementowo-wapienny	
24.0	błoczek z betonu komórkowego
17.0 styropian	
0.5 tynk mineralny	
SZ2	
1.5 tynk cementowo-wapienny	
24.0	błoczek z betonu komórkowego
15.0 styropian	
0.5 tynk mineralny	
SZ3	
1.5 tynk cementowo-wapienny	
24.0	błoczek z betonu komórkowego
15.0 styropian	
zaprawa klejowa na siatce	
2.0 szczelina powietrzna	
1.9 licówka drewniana na ruszcie	
SZ4	ŚCIANY BOCZNE LUKARNY
2.5 płyta g-k 2x1.25cm	
porozłożenie	
3.5 ruszt pod płytę g-k	
14.0 wełna min. między elementami konstrukcyjnymi ściany	
wiatroizolacja	
2.0 skłotka wodoodporna	
8.0 styropian	
0.5 tynk mineralny	
SW1	
1.5 tynk cementowo-wapienny	
12.0	błoczek z betonu komórkowego
1.5 tynk cementowo-wapienny	

- kanał spalinyowy Ø140
- kanał dymowy Ø200
- kanał wentylacyjny o pow. 200 cm²

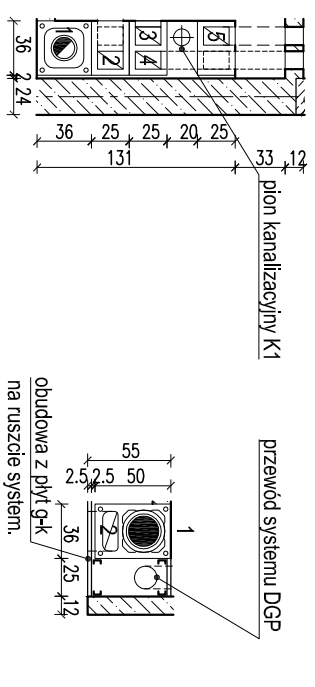

- 1 - kotłownia - parter
- 2 - kotłownia - parter
- 3 - łazienka - parter
- 4 - kuchnia - parter
- 5 - kuchnia - parter
- 1 - p.dzienny - parter
- 2 - p.dzienny - parter

Uwaga:
Pierwsze warstwy ścian zewnętrznych (do poziomu +50cm nad terenem),
wykonać z cegły pełnej klasy 15 na zaprawie cem-wap. marki M5.
Wymiary otworów w świetle muru pod stłatkę okienną i drzwiową
dostosować na budowie po wyborze producenta stolarki.
W miejscu projektowanego kominka wzmocnić posadzkę.

RYZYT PARTERU

SKALA 1:100
BRANŻA ARCH

DOM MURATOR M147 - Bratnia dusza	
OBIEKT BUDOWA JEDNORODZINNY WOLNO STOJĄCY	
ADRES	
BUDOWY	
AUTOR mgr inż. W.M. MURATOR	PROJEKT
PROJEKT nr ewid. bud. B/147/2004	
AUTOR ADAPTACJI	
W.M. MURATOR PROJEKT	
Sp. z o.o.	
W.M. MURATOR PROJEKT	
Sp. z o.o.	
M147 - 2012	