
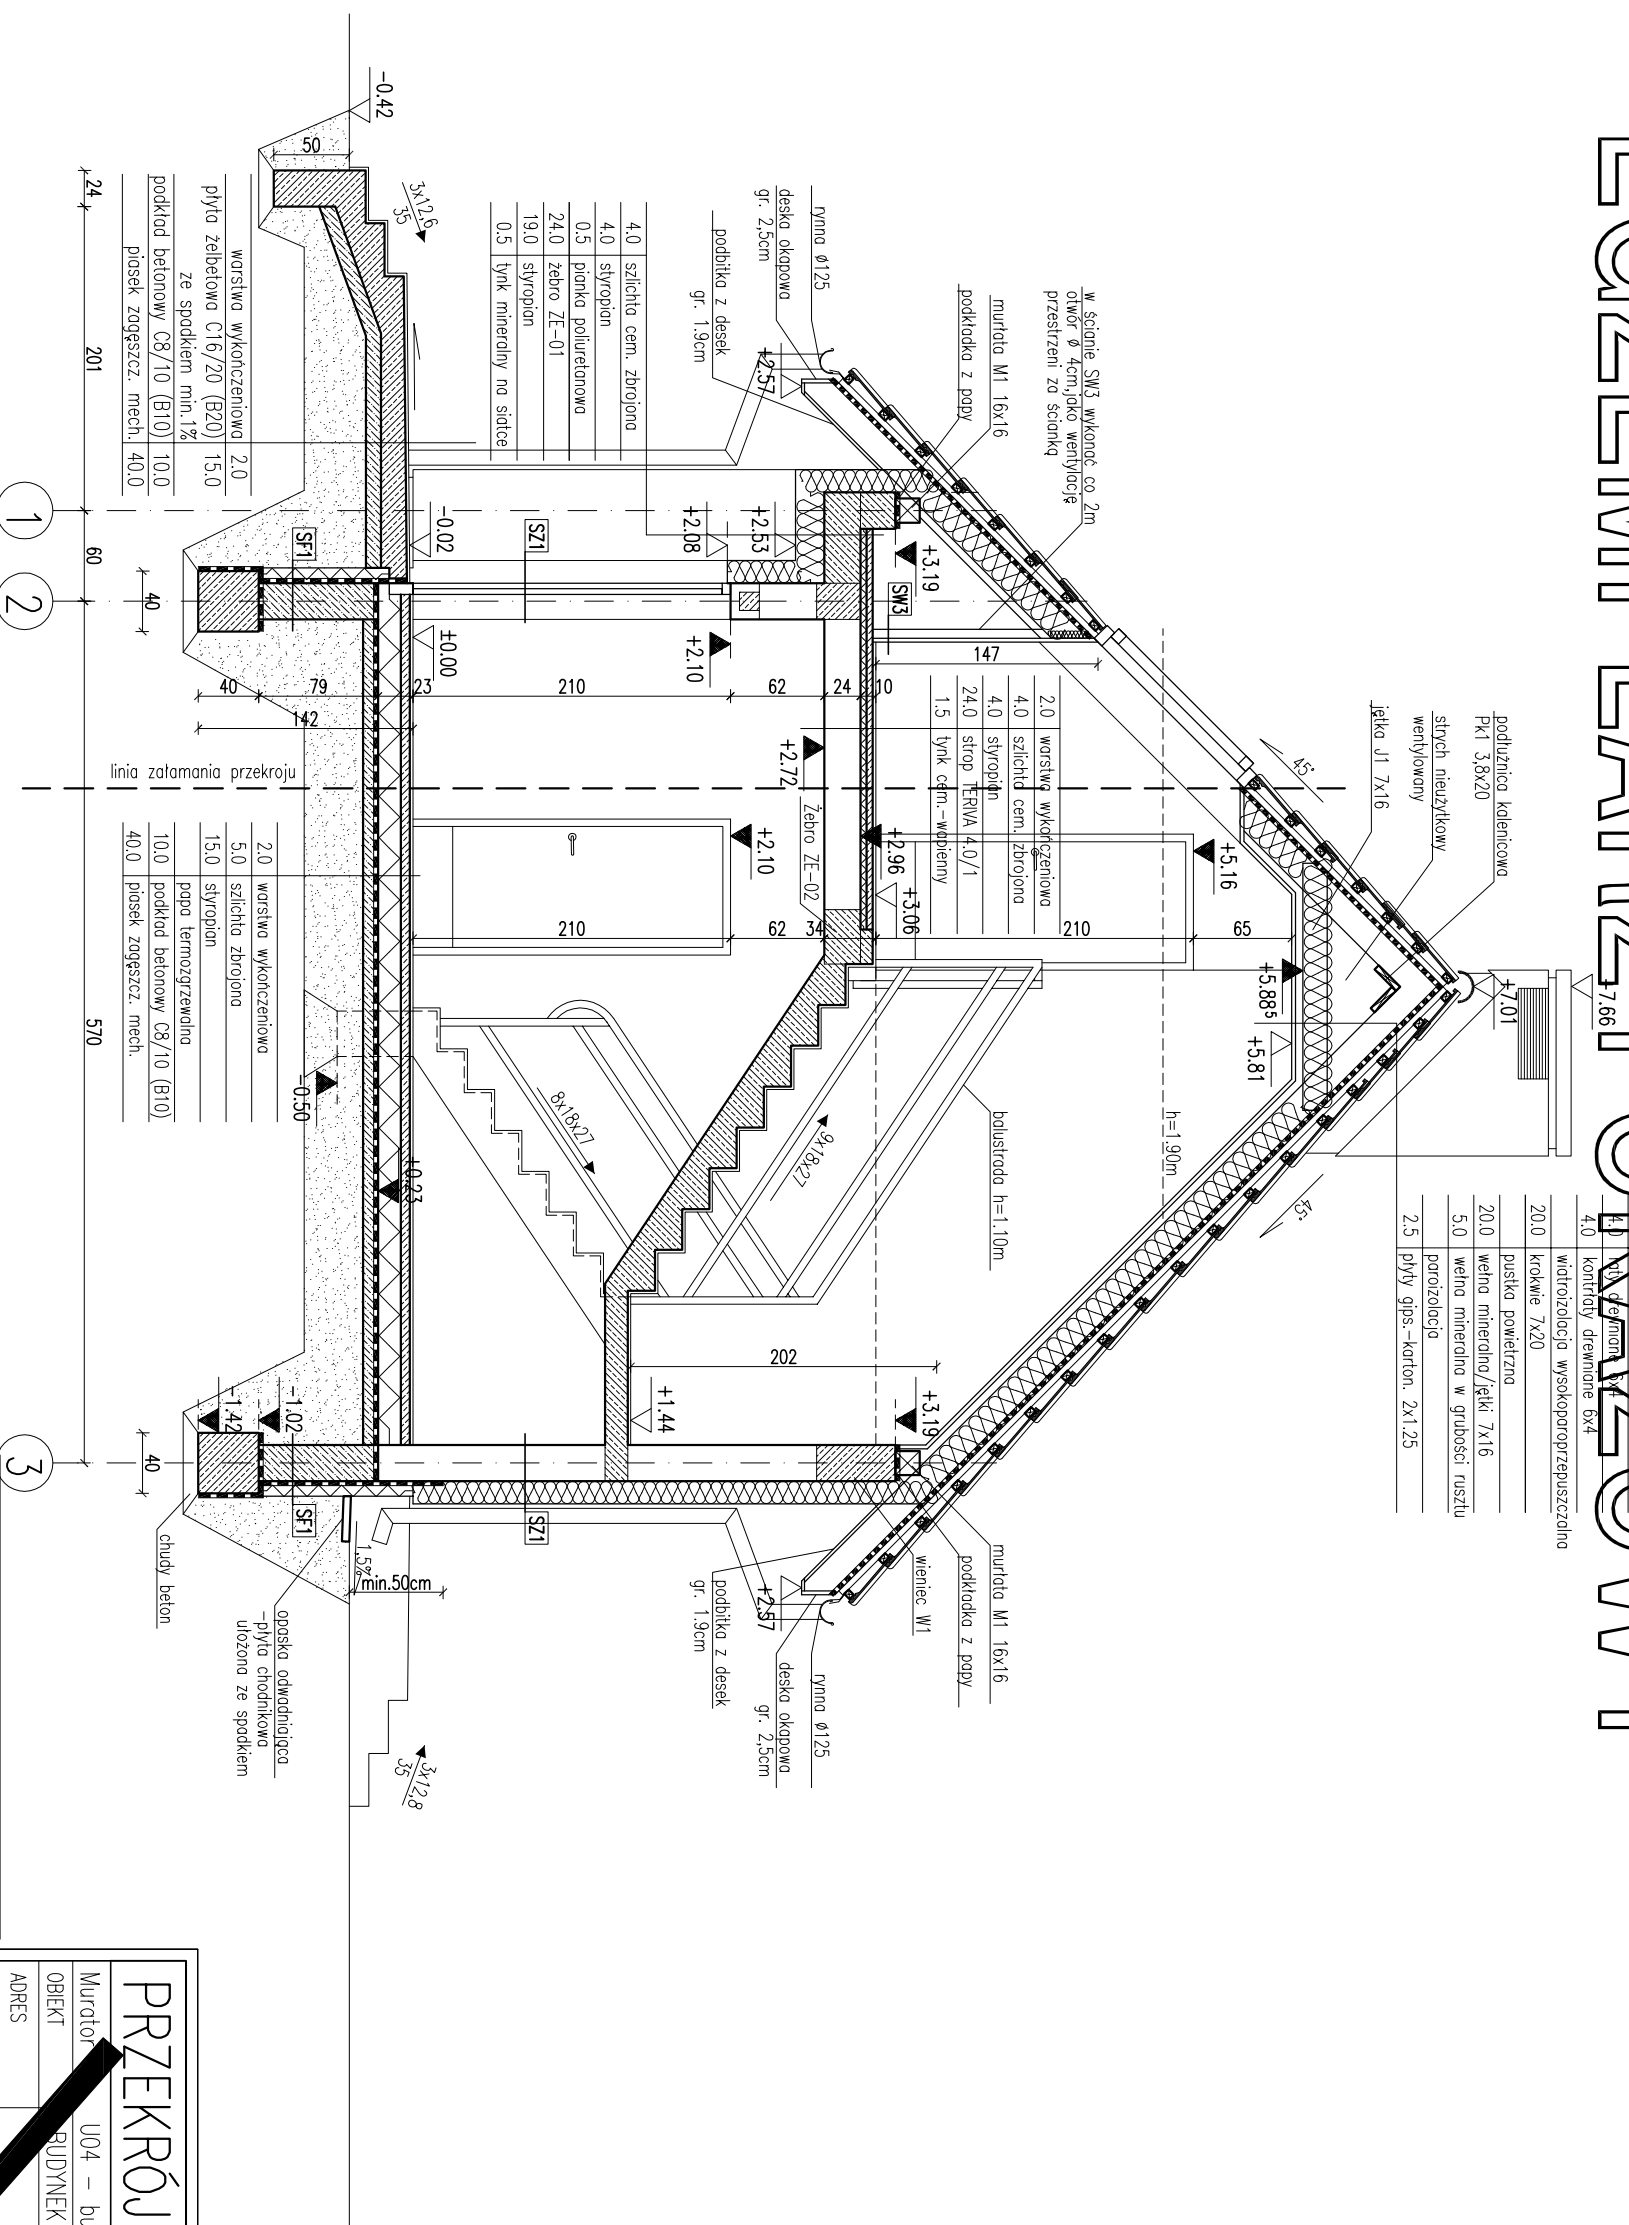


GZEMPLARZ POKAZOWY

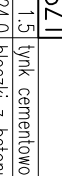

SF1	
24.0	błoczn. betonowe
	2 x wysięgi bit
10.0	styropian
	klej no ściółce
2.0	od -0.42 płytki klinkierowe

SZ1	
1.5	tynk cementowo-wapienny
24.0	błoczn. z betonu komórkowego
	15.0 styropian
0.5	tynk mineralny no ściółce

SZ2	
1.5	tynk cementowo-wapienny
24.0	błoczn. z betonu komórkowego
	15.0 styropian
1.9	licówka drewniana

SW1	1.5 tynk cementowo-wapienny 24.0 bloczki wapienno-piaskowe E245 1.5 tynk cementowo-wapienny
SW2	1.5 tynk cementowo-wapienny 12.0 bloczki z betonu komórkowego 1.5 tynk cementowo-wapienny

SW3	
2x1.25	plyty GK
6.0	ruszt

	widziolacja wysokoproporzeczalna
20.0	krótkie 7x20
	puszka powietrzna
20.0	wetna mineralna /jętki 7x16
5.0	wetna mineralna w grubości rusztu
	parozolacja
2.5	plyty gips -karton. 2x1.25

Uwaga:

- Wymiary otworów powiększamy o średnicę tarczy gwintowej z wylowa dostosować na bieżąco do wymiarów produkcyjnych ze stali AISI 304.
- Lączna powierzchnia otworów wymienionych w przeliczeni

Tłaczarka znajduje się na wszystkich stronach dokumentacji

dachowej powinna wynosić +300 powierzchni wentylowanego pomieszczenia.

PRZEKRÓJ B-B		SKALA 1:50
Murator		BRANŻA
U04 – budynek mieszkalny		ARCH.
OBIEKT	BUDYNEK MIESZKALNY	
ADRES		
BUDOWY		
AUTOR	mgr inż. Jolanta Dzięwotkowska upr.nr Bt-Pb/134/2004	PONS
PROJEKTU		
SPRAWDZAJĄCY	mgr inż. Młodorzka upr.nr MA/KK/04	PONS
PROJEKT		
ADAPTUJĄCY		PONS
W.M. murator projekt	W.M. MURATOR PROJEKT	APR 87S A6