


	dociołwka ceramiczna
4.0	łyły drewniane 6x4
4.0	kontakty drewniane 6x4
	wielorożaliovia wysokoproporpczszazano
20.0	krakwie 7x20
	puszka powierczno
20.0	welno mineralno /ętki 7x16
5.0	welno mineralno w grubości uszu
	porozolozia
2.5	plyty gips-karton 2x1,25

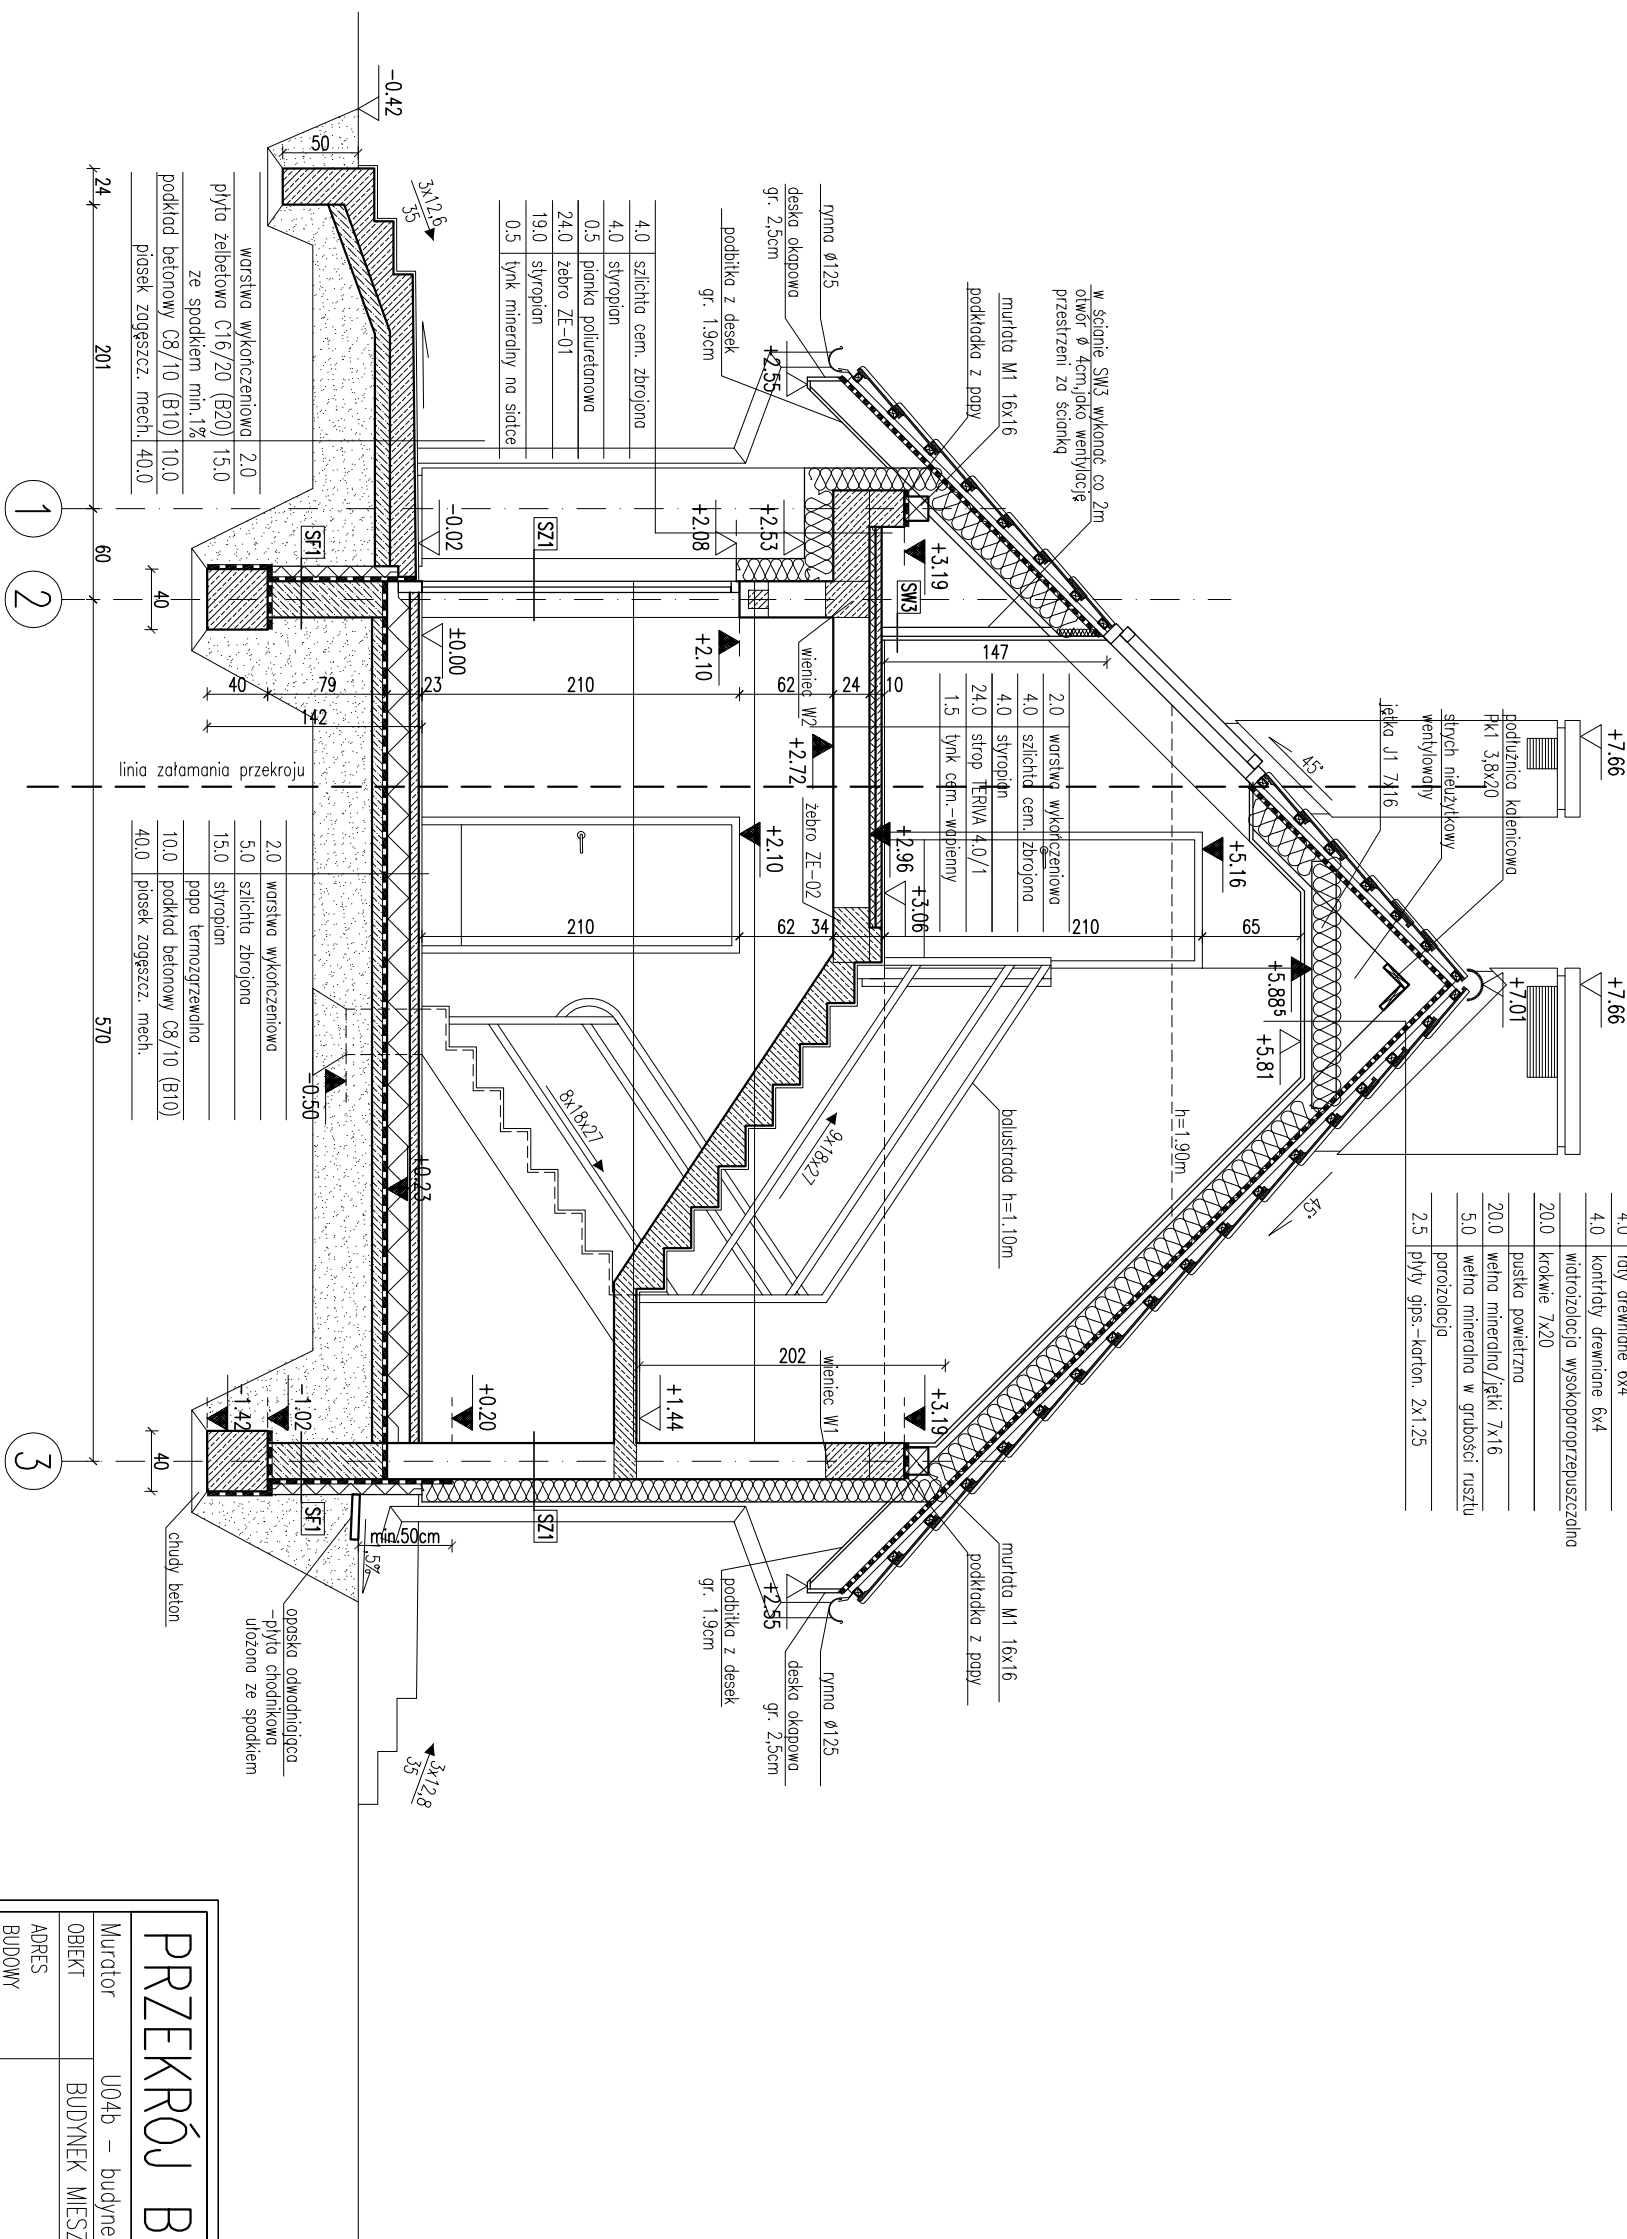

SF1		
24.0	blocczi betonowe	
	2 x dysperbit	
10.0	styropian	
	klej na siatce	
2.0	od 0-42 pyłki klinkierowe	
SF2		
24.0	blocczi betonowe	

SZ1	1.5 tynk cementowo-wapienny 2:0 blokki z betonu komórkowego 15,0 styropian 0,5 tynk mineralny na siatce
SZ2	1.5 tynk cementowo-wapienny 2:0 blokki z betonu komórkowego 15,0 styropian 1,9 licówka drewniana

SW1	
1.5	tylnk cementowo-wapienny
24.0	blocczki wapienno-piskowe E24S
1.5	tylnk cementowo-wapienny

SW3	
2x1.25	plyty GK
6.0	ruszt

SW2	
1.5	tylnk cementowo-wapienny
12.0	blocczki z betonu komorkowego
1.5	tylnk cementowo-wapienny

Uwaga:
Łączna powierzchnia otworów wentylacyjnych w przestrzeni dachowej powinna wynosić 1:500 powierzchni wentylowanego pomieszczenia.

PRZEKRÓJ B-B		SKALA 1:50
Murator U04b – budynek mieszkalny – wariant II		BRANŻA
OBIEKT	BUDYNEK MIESZKALNY	ARCH.
ADRES		
BUDOWNY		
AUTOR PROJEKTU	mgr inż. Ewa Dziwotkowska upr.nr Bt – P00Kk/34/2004	PODS
SPRAWDZAJĄCY PROJEKT	mgr inż. Małgorzata Cybulska – Marks upr.nr MA/Kk/041/02	PODS
ADAPTUJĄCY		PODS
W/M murator projekt	W.M. MURATOR PROJEKT	nr rys A6