


EGZEMPLARZ POKAZOWY

2.5	blachodachówka
4.0	łaty drewniane
4.0	kontrowaty drewniane

	wysokoproporzeczalna
16.0	kradownica
20.0	welna mineralna
5.0	welna mineralna
	folia polietylenowa

2x1.25	2x płyta gipsowo-kartonowa na ruszcie podwieszonym do pasa dolnego kratownicy
--------	---

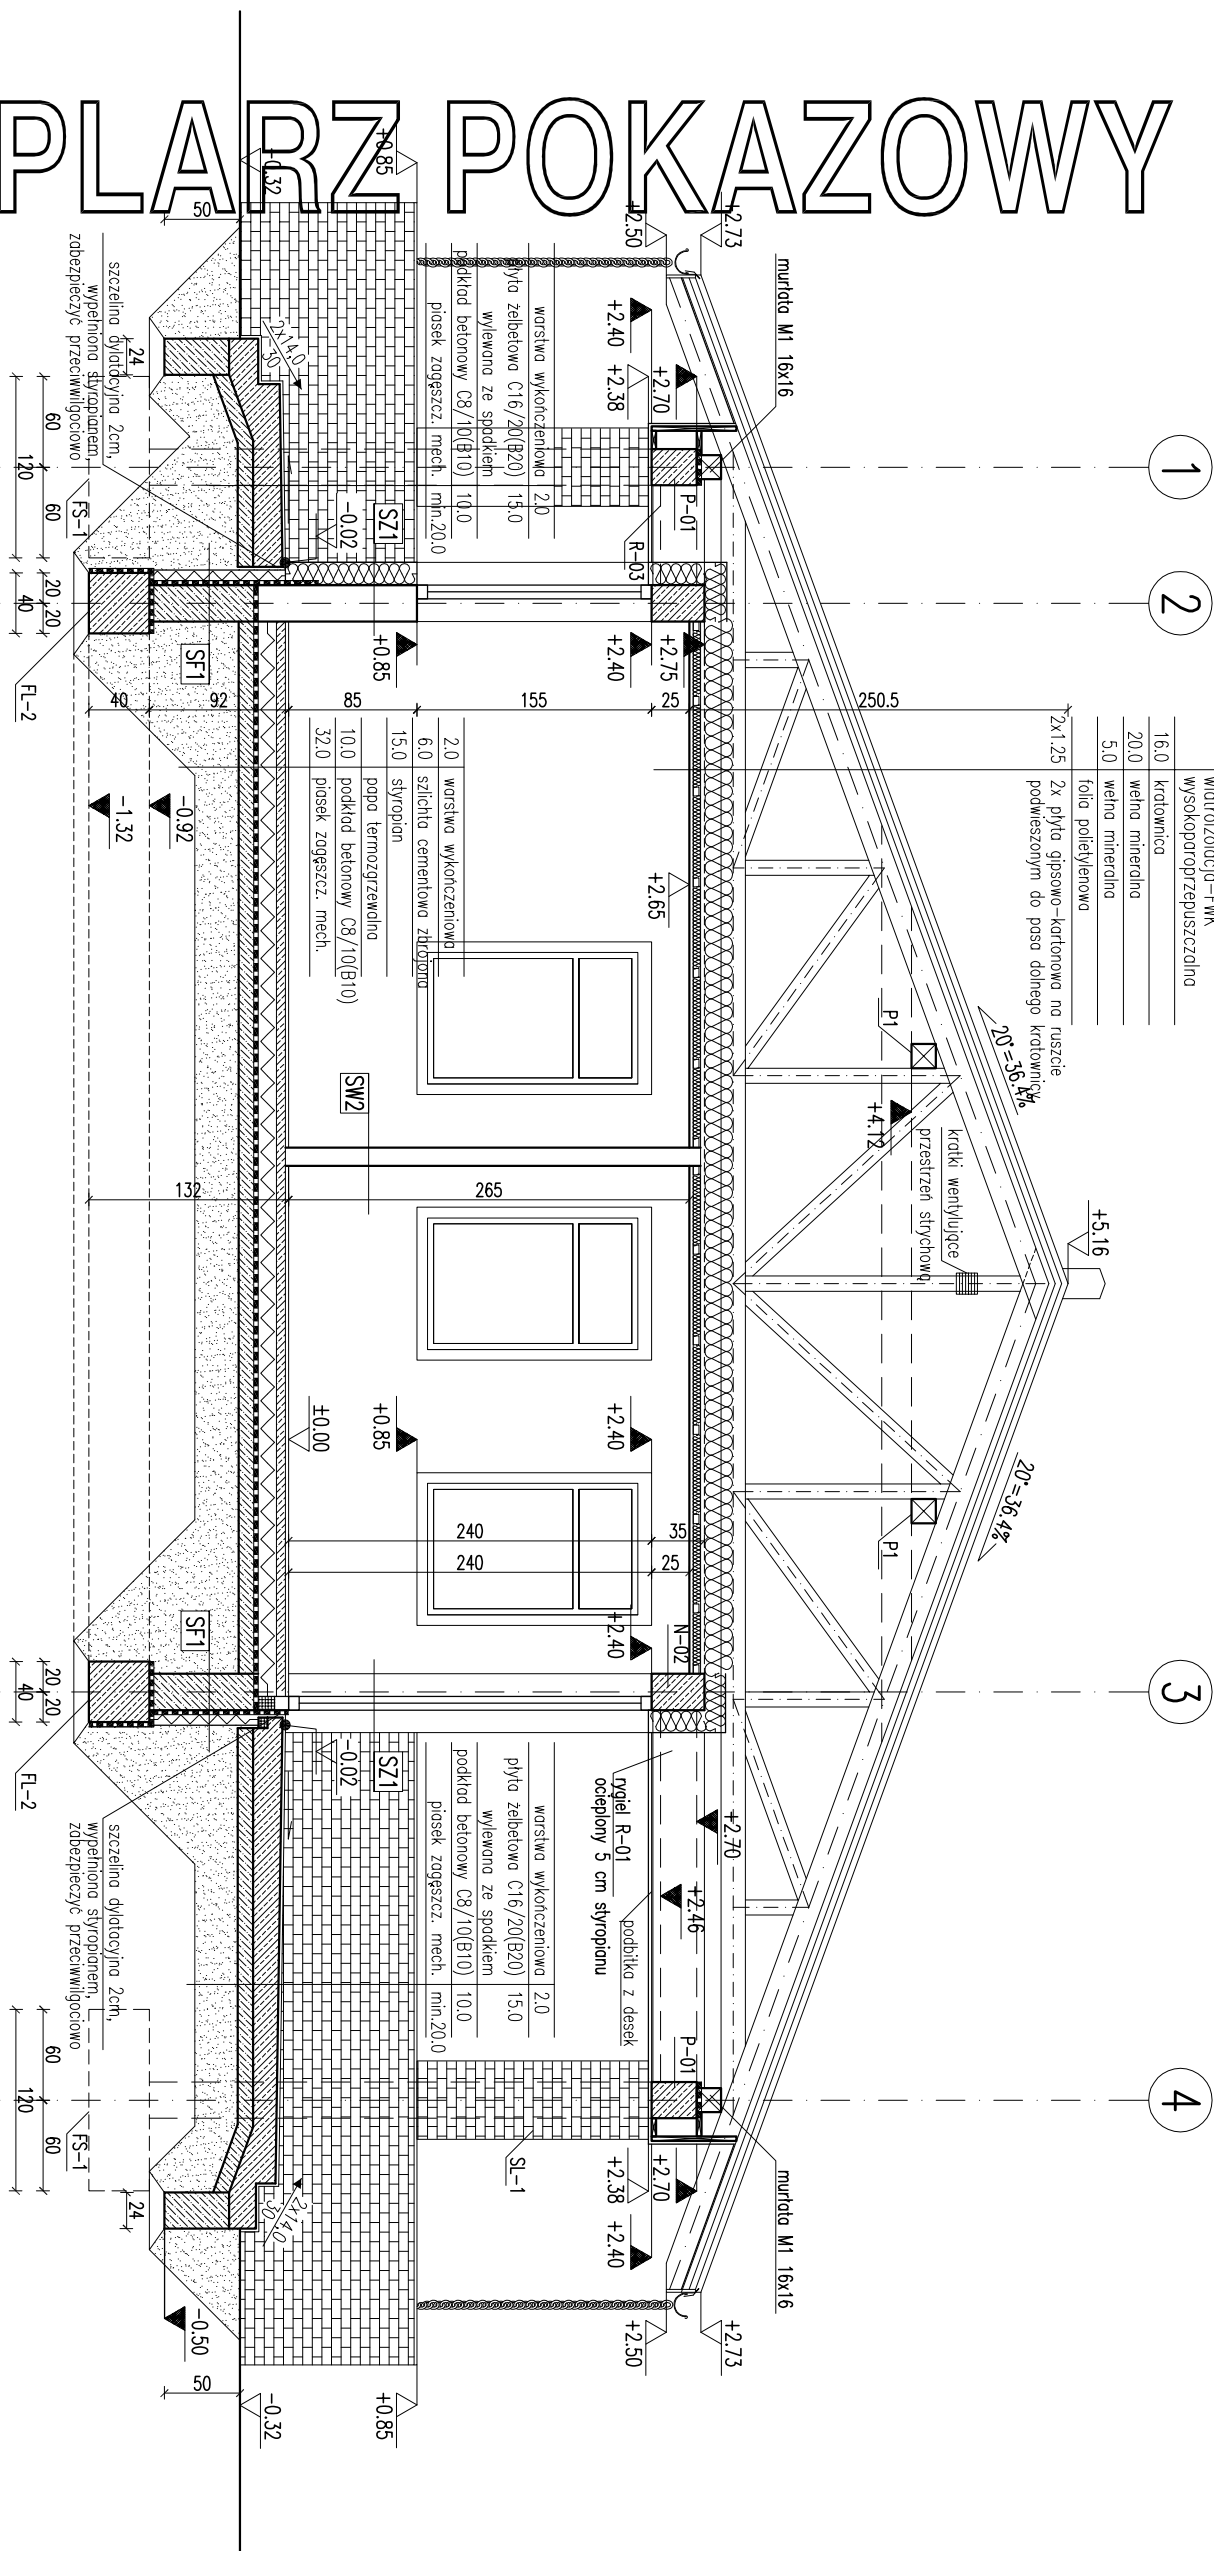

RODZAJE ŚCIAN	
SF1	
24.0	blocki betonowe
10.0	2 x dyspersbit
	styropian
	klej na siatce

SF2	
24.0	bločki betonowe
	2 x dysperbit
15.0	styropian
12.0	bločki betonowe
	2 x dysperbit

SF3	
24.0	blocczi betonowe

SZ1	
1.5	tynk cementowo-wapienny
24.0	blocczki z betonu komórkowego
15.0	styropian
0.5	tynk mineralny na siódce

SZ2	
1.5	tynk cementowo-wapienny
24.0	blocczki z betonu komórkowego
15.0	styropian
12.0	cegła klinkierowa

SZ3	
1.5	tynk cementowo-wapienny
24.0	blocczki z betonu komórkowego
15.0	styropian
2.0	okładzina drewniana

SW1	
1.5	tynk cementowo-wapienny
24.0	bloczki wapienno-piaskowe
1.5	tynk cementowo-wapienny

SW2	
1.5	tylnk cementowo-wapienny
12.0	blocczki z betonu komorkowego
1.5	tylnk cementowo-wapienny

PRZEKRÓJ A-A	SKALA 1:5
BRAMA	

OBIEKT	BUDYNEK REKREACYJNY	
ADRES		
BUDOWY		
AUTOR PROJEKTU	mgr inż. dr hab. inż. Bogorzona Czerwona – Marks upr. nr MA/KK/11/1/02	pages
SPRAWODZAJĄCY PROJEKT	mgr inż. arch. Katarzyna Słupczyńska upr. nr MA/087/11/1/02	pages
ADAPTOWAŁ		pages

[illegible]

**WIEZIEĆ, ŻE
WYKONANIE PRAC
WYMAGA
POZWOLENIA NA BUDOWĘ I INNYCH DECYZJI
ORAZ STANOWIĆ LEGALNEJ PODSTAWY
NIE MOŻE BYĆ SPRZEDAWANY
CHRONIONY PRAWEM AUTORSKIM
EGZEMPLARZ POKAZOWY**

SKALA 1:5	PRZEKRÓJ A-A
BRAMA	

OBJEKT REKREACyjNY

BUDOWY

PROJEKTU
upr. nr MA/KK/102

PROJEKT
upr. nr MA/082

ADAPTYUJĄCY

PODPIS



WM MIRATOR PROJEKT

[illegible]