


EGZEMPLARZ POKAZOWY

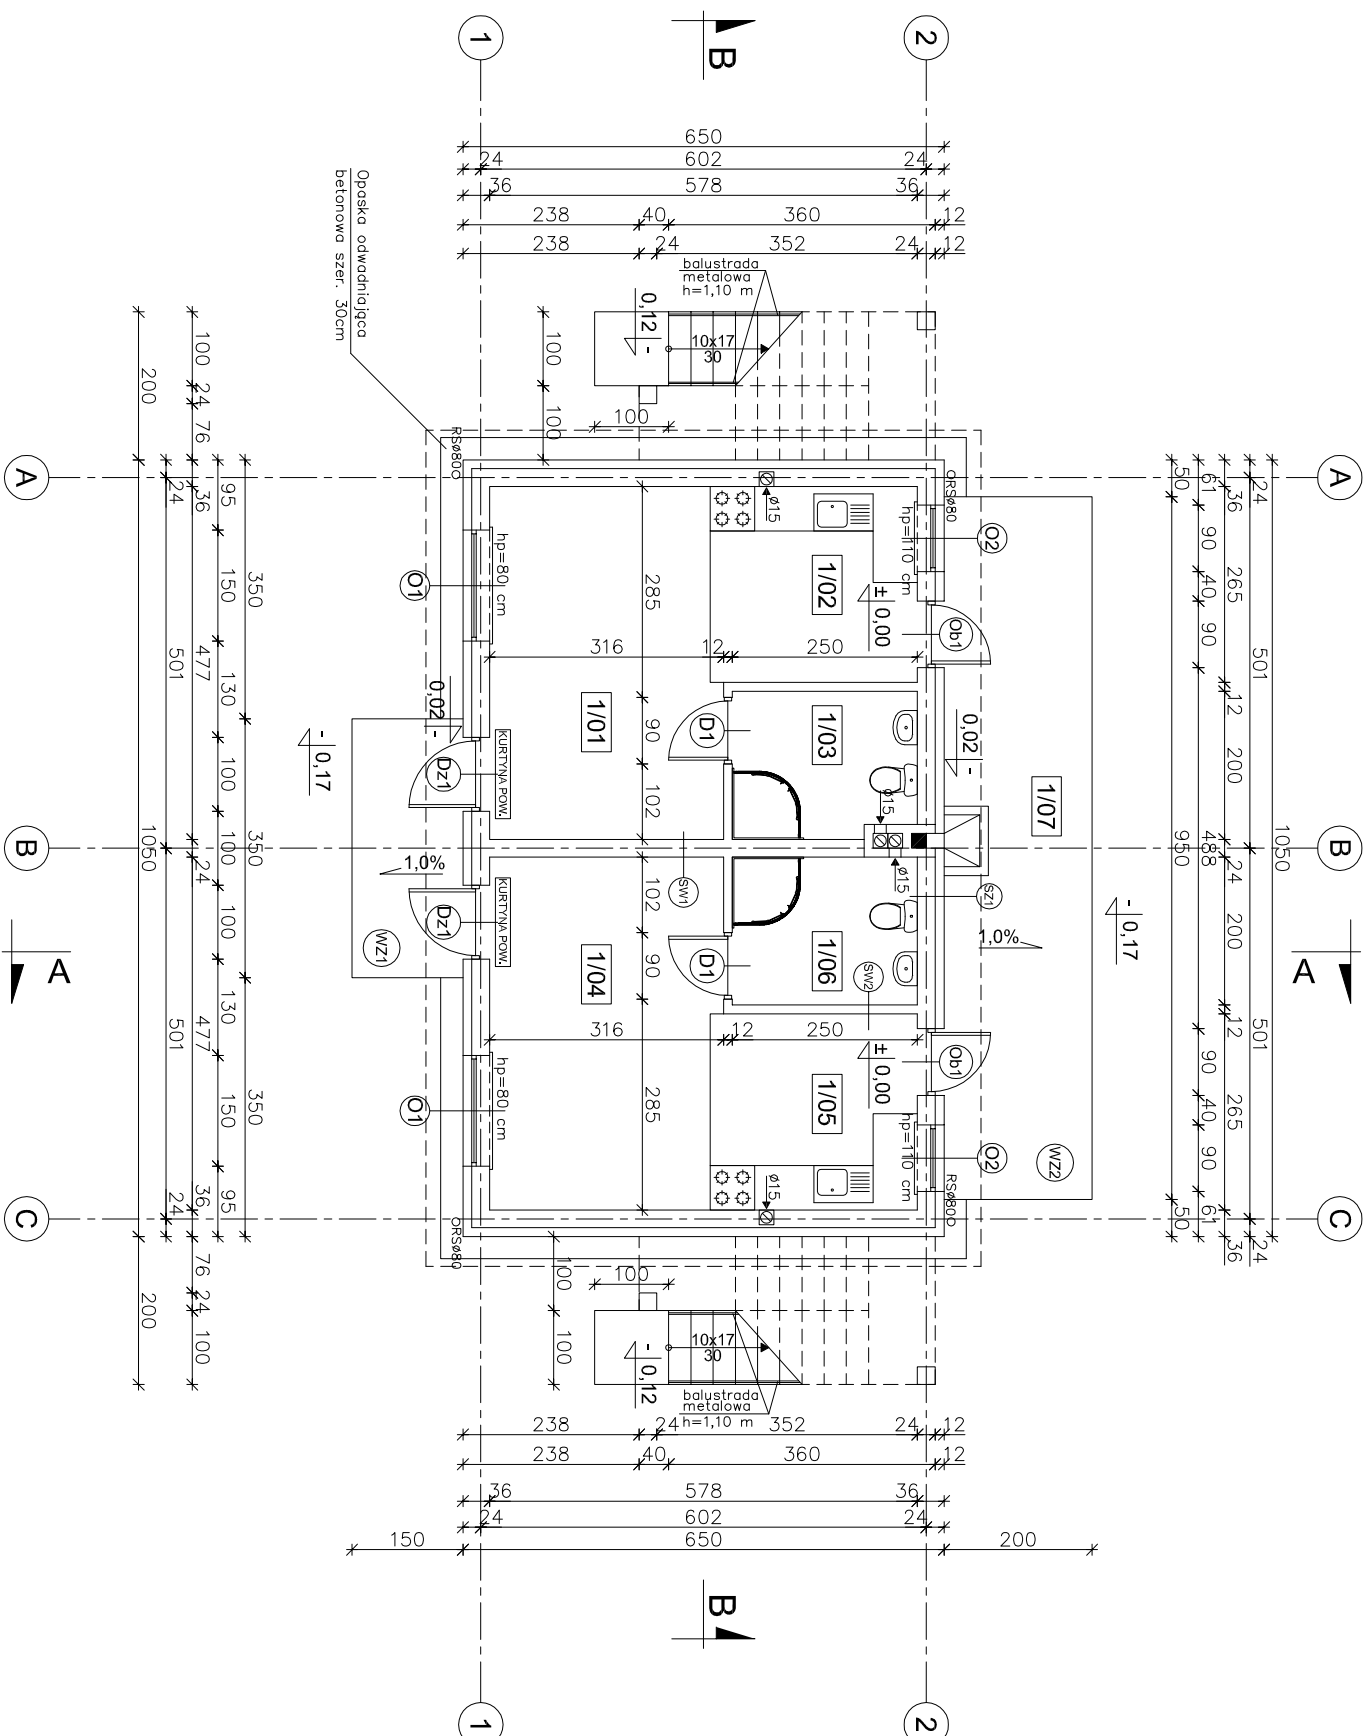

SZ1
TYNK CEM. - WAP. 1,5cm
BLOCZEK GAZOBETONOWY TYPU "600" 24cm NA ZAPRAWIE CEM.WAP. KLASY M5
STYROPIAN EPS 70-040 12cm
TYNK CIENKOWARSTWOWY
WSPÓŁCZYNNIK PRZENIKANIA CIEPŁA $U=0,245 \text{ W/m}^2\text{K}$

SW1	
TYNK CEM. – WAP.	1,5cm
BŁOCZEK GAZOBETONOWY TYPU "600" 24cm NA ZAPRAWIE CEM.WAP. KLASY M5	
TYNK CEM. – WAP.	1,5cm

1/01	POKÓJ DZIENNY PANELE PODŁ.	14,83m ²
1/02	ANEKS KUCHENNY TERAKOTA	6,87m ²
1/03	ŁAZIENKA TERAKOTA	4,72m ²
1/04	POKÓJ DZIENNY PANELE PODŁ.	14,83m ²
1/05	ANEKS KUCHENNY TERAKOTA	6,87m ²
1/06	ŁAZIENKA TERAKOTA	4,87m ²
1/07	RAZEM TARAS	48,12m ² 19,00m ²

UWAGA:
Powierzchnie policzono zgodnie z rozporządzeniem Ministra Transportu, Budownictwa i Gospodarki Morskiej z dnia 25 kwietnia 2012 r. w sprawie szczegółowego zakresu i formy projektu budowlanego. (Dz. U. poz. 462)

W CELU ZAPOBIEŻENIA DESTRUKCJI
GRUNTU WOKÓŁ BUDYNKU ZALECA SIĘ
ZASTOSOWANIE STUDZIENEK CHŁONNYCH
PRZY OPASCE ODWADNIAJĄCEJ

EGZEMPLARZ POKAZOWY
SERWIS PRÁWEM AUTORSKIM

TEN NIE MOŻE BYĆ SPRZEDAWANY
ORAZ STANOWIĆ LEGALNEJ PODSTAWY
POZWOLENIA NA BUDOWĘ INNYCH DECYZJI
TYPU 500 12cm NA
ZAPRAWIE CEM.WAP. KLASY M5
POMIATEK Zgodnie bez zezwolenia z prokuraturą

Ust. z dn. 4 lutego 1994r.
(tekst jedn. Dz.U. z 2000r. Nr 80 poz. 904)

Pieczętka z znajduje się na wszystkich stronach dokumentacji

 nowy dom projekty budowlane 26-200 Kraków ul. Kazanowska 18	
Temat:	BUDYNEK AGROTURYSTYCZNY UC21
Inwestor:	
Lokalizacja:	
Branża:	A R C H I T E K T U R A
Tytuł rys:	RZUT PARKIERU
Projektował:	inż. Ryszard Fabrowski
Opracował:	mgr inż. Artur Dorobczyński
Adaptacja:	
Podpis:	
Data:	