


EGZEMPLARZ POKAZOWY

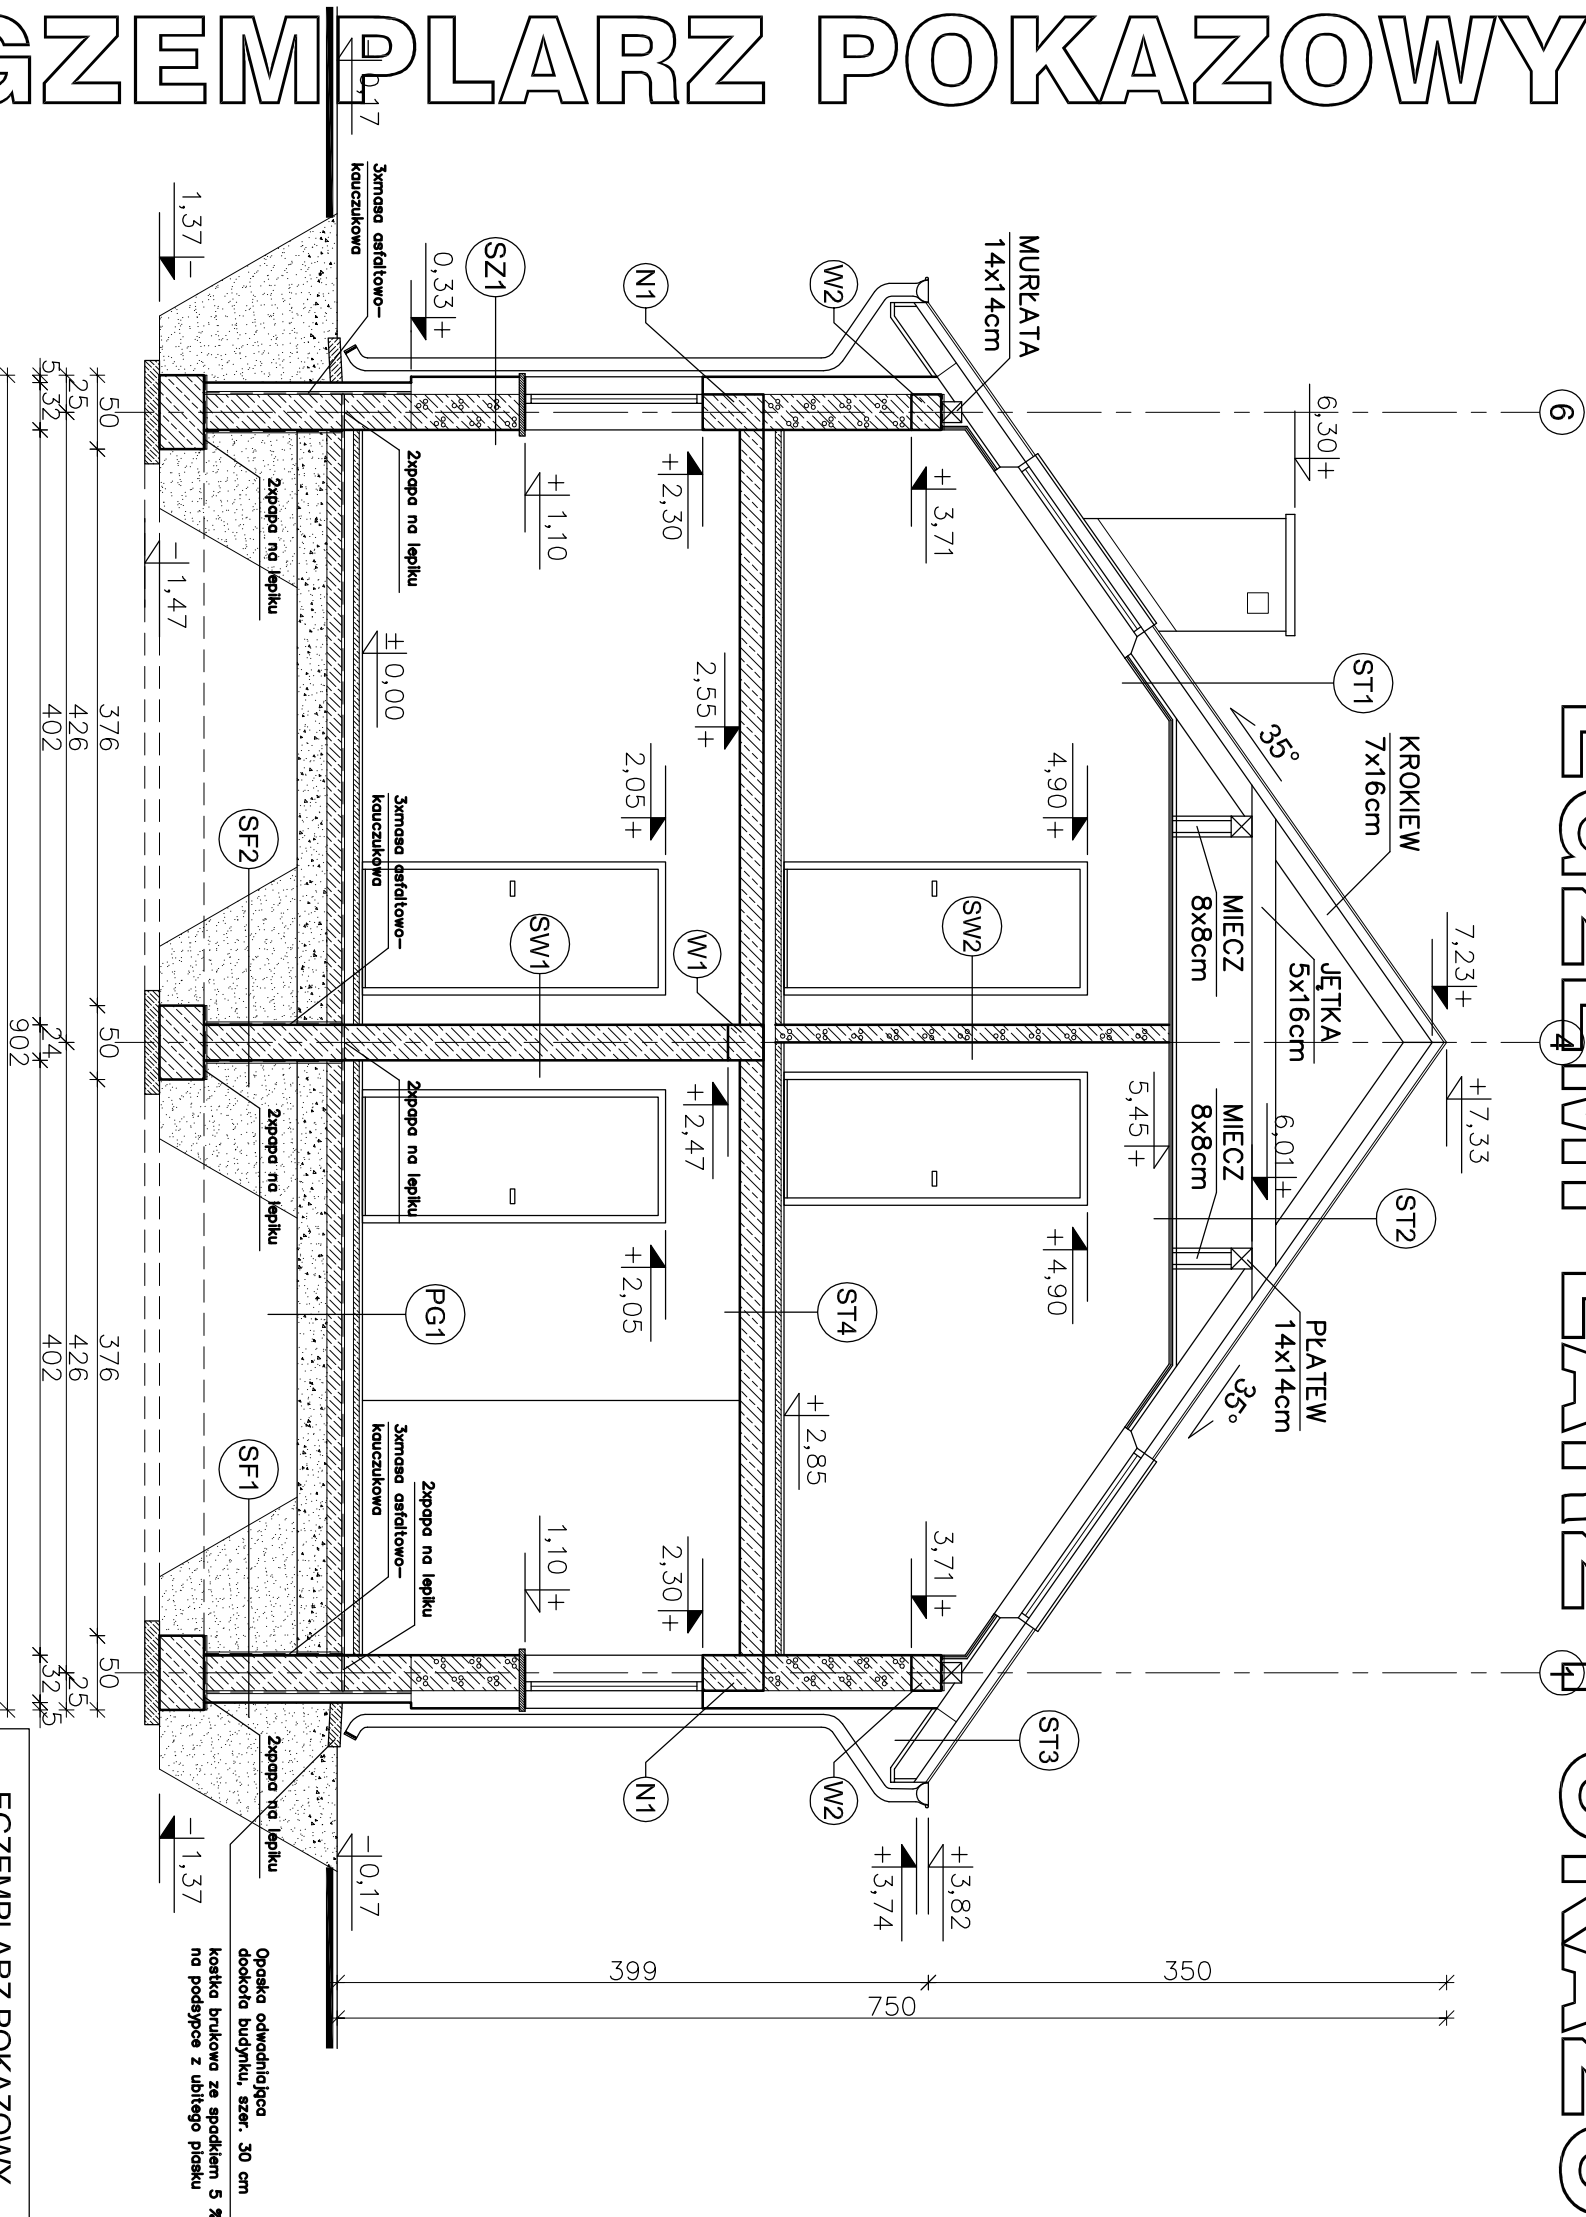

ST1 STROPODACH
BLACHODACHÓWKA
LATY 5x5 cm
KONTROLATY 5x2,5 cm
WIATROIZOLACJA – FOLIA PCV
KROKIEW 7x16 cm
WEŁNA MINERALNA 18 cm
PAROIZOLACJA – FOLIA PCV
RUSZT METALOWY
PLYTY GKF – 2 x 1,25 cm

ST2 STROPODACH
BLACHODACHÓWKA
LATY 5x5 cm
WIATROIZOLACJA – FOLIA PCV
KROKIEW 7x16 cm
PUSTKA POWETRZNA
JEŹKA 5x16 cm
WEŁNA MINERALNA 18 cm
PAROIZOLACJA – FOLIA PCV
RUSZT METALOWY
PLYTY GKF – 2 x 1,25 cm

ST3 STROP
PANELE PODŁ./TERAKOTA 2cm
WYLEWKA CEMENTOWA 4cm
ZBROJONA SIATKA Z PRĘTÓW
Ø 3mm CO 10cm
FOLIA PE
STYROPIAN EPS 100-038 8cm
PLYTA ŻELBETOWA 16 (14) cm
TYNK CEM. – WAP. 1,5cm

ST4 STROP
PANELE PODŁ./TERAKOTA 2cm
WYLEWKA CEMENTOWA 4cm
ZBROJONA SIATKA Z PRĘTÓW
Ø 3mm CO 10cm
FOLIA PE
STYROPIAN EPS 100-038 8cm
PLYTA ŻELBETOWA 16 (14) cm
TYNK CEM. – WAP. 1,5cm

SZ1 ŚCIANA ZEWNĘTRZNA
TYNK STRUKTURALNY
STYROPIAN EPS 70-040 12cm
BŁOCZEK GAZOBETON. "600" 24cm
TYNK CEMENTOWO-WAPIENNY 1,5cm

SW1 ŚCIANA WEWNĘTRZNA
TYNK CEMENTOWO-WAPIENNY 1,5cm
BŁOCZEK GAZOBETON. "600" 24cm
TYNK CEMENTOWO-WAPIENNY 1,5cm

SW2 ŚCIANA WEWNĘTRZNA
TYNK CEMENTOWO-WAPIENNY 1,5cm
BŁOCZEK GAZOBETON. "600" 12cm
TYNK CEMENTOWO-WAPIENNY 1,5cm

nowy dom
projekty budowlane
26-200 Końskie
ul. Kazimierska 18

EGZEMPLARZ POKAZOWY CHRONIONY PRAWEM AUTORSKIM			
Temat: BUDYNEK AGROTURYSTYCZNY UC 22			
Inwestor: BUDYNEK AGROTURYSTYCZNY UC 22			
Lokalizacja: A R C H I T E K T U R A			
Branża: PRZEKROJ A - A			
Tytuł rys: Przekrój A - A			
Projektował: inż. Ryszard Fabrowski			
upr. 160/27/66			
Opracował: Piotr Bochenski			
Adaptacja: Podpis: Data:			

PG1 PODŁOGA NA GRUNCIE

PANELE PODŁ./TERAKOTA 2cm
WYLEWKA CEMENTOWA 4cm
ZBROJONA SIATKA Z PRĘTÓW
Ø 3mm CO 10cm
FOLIA PE
STYROPUR 5cm
2xPAPA NA LEPIKU
BETON B20 10cm
PODSYPKA ZMIROWO-PIASKOWA 20cm

SF1 ŚCIANA FUNDAMENTOWA

MASA ASFALTOWO-KAUCZYKOWA
(3x) PO OBU STRONACH
BŁOCZKI BETONOWE 24 cm
STYROPUR 8 cm
PLYTKI KLINKIEROWE
(POWYŻEJ GRUNTU)

SF2 ŚCIANA FUNDAMENTOWA

MASA ASFALTOWO-KAUCZYKOWA
(3x) PO OBU STRONACH
BŁOCZKI BETONOWE 24 cm
STYROPUR 8 cm
PLYTKI KLINKIEROWE
(POWYŻEJ GRUNTU)

Pieczętka z najduje się na wszystkich stronach dokumentacji