


EGZEMPLARZ POKAZOWY

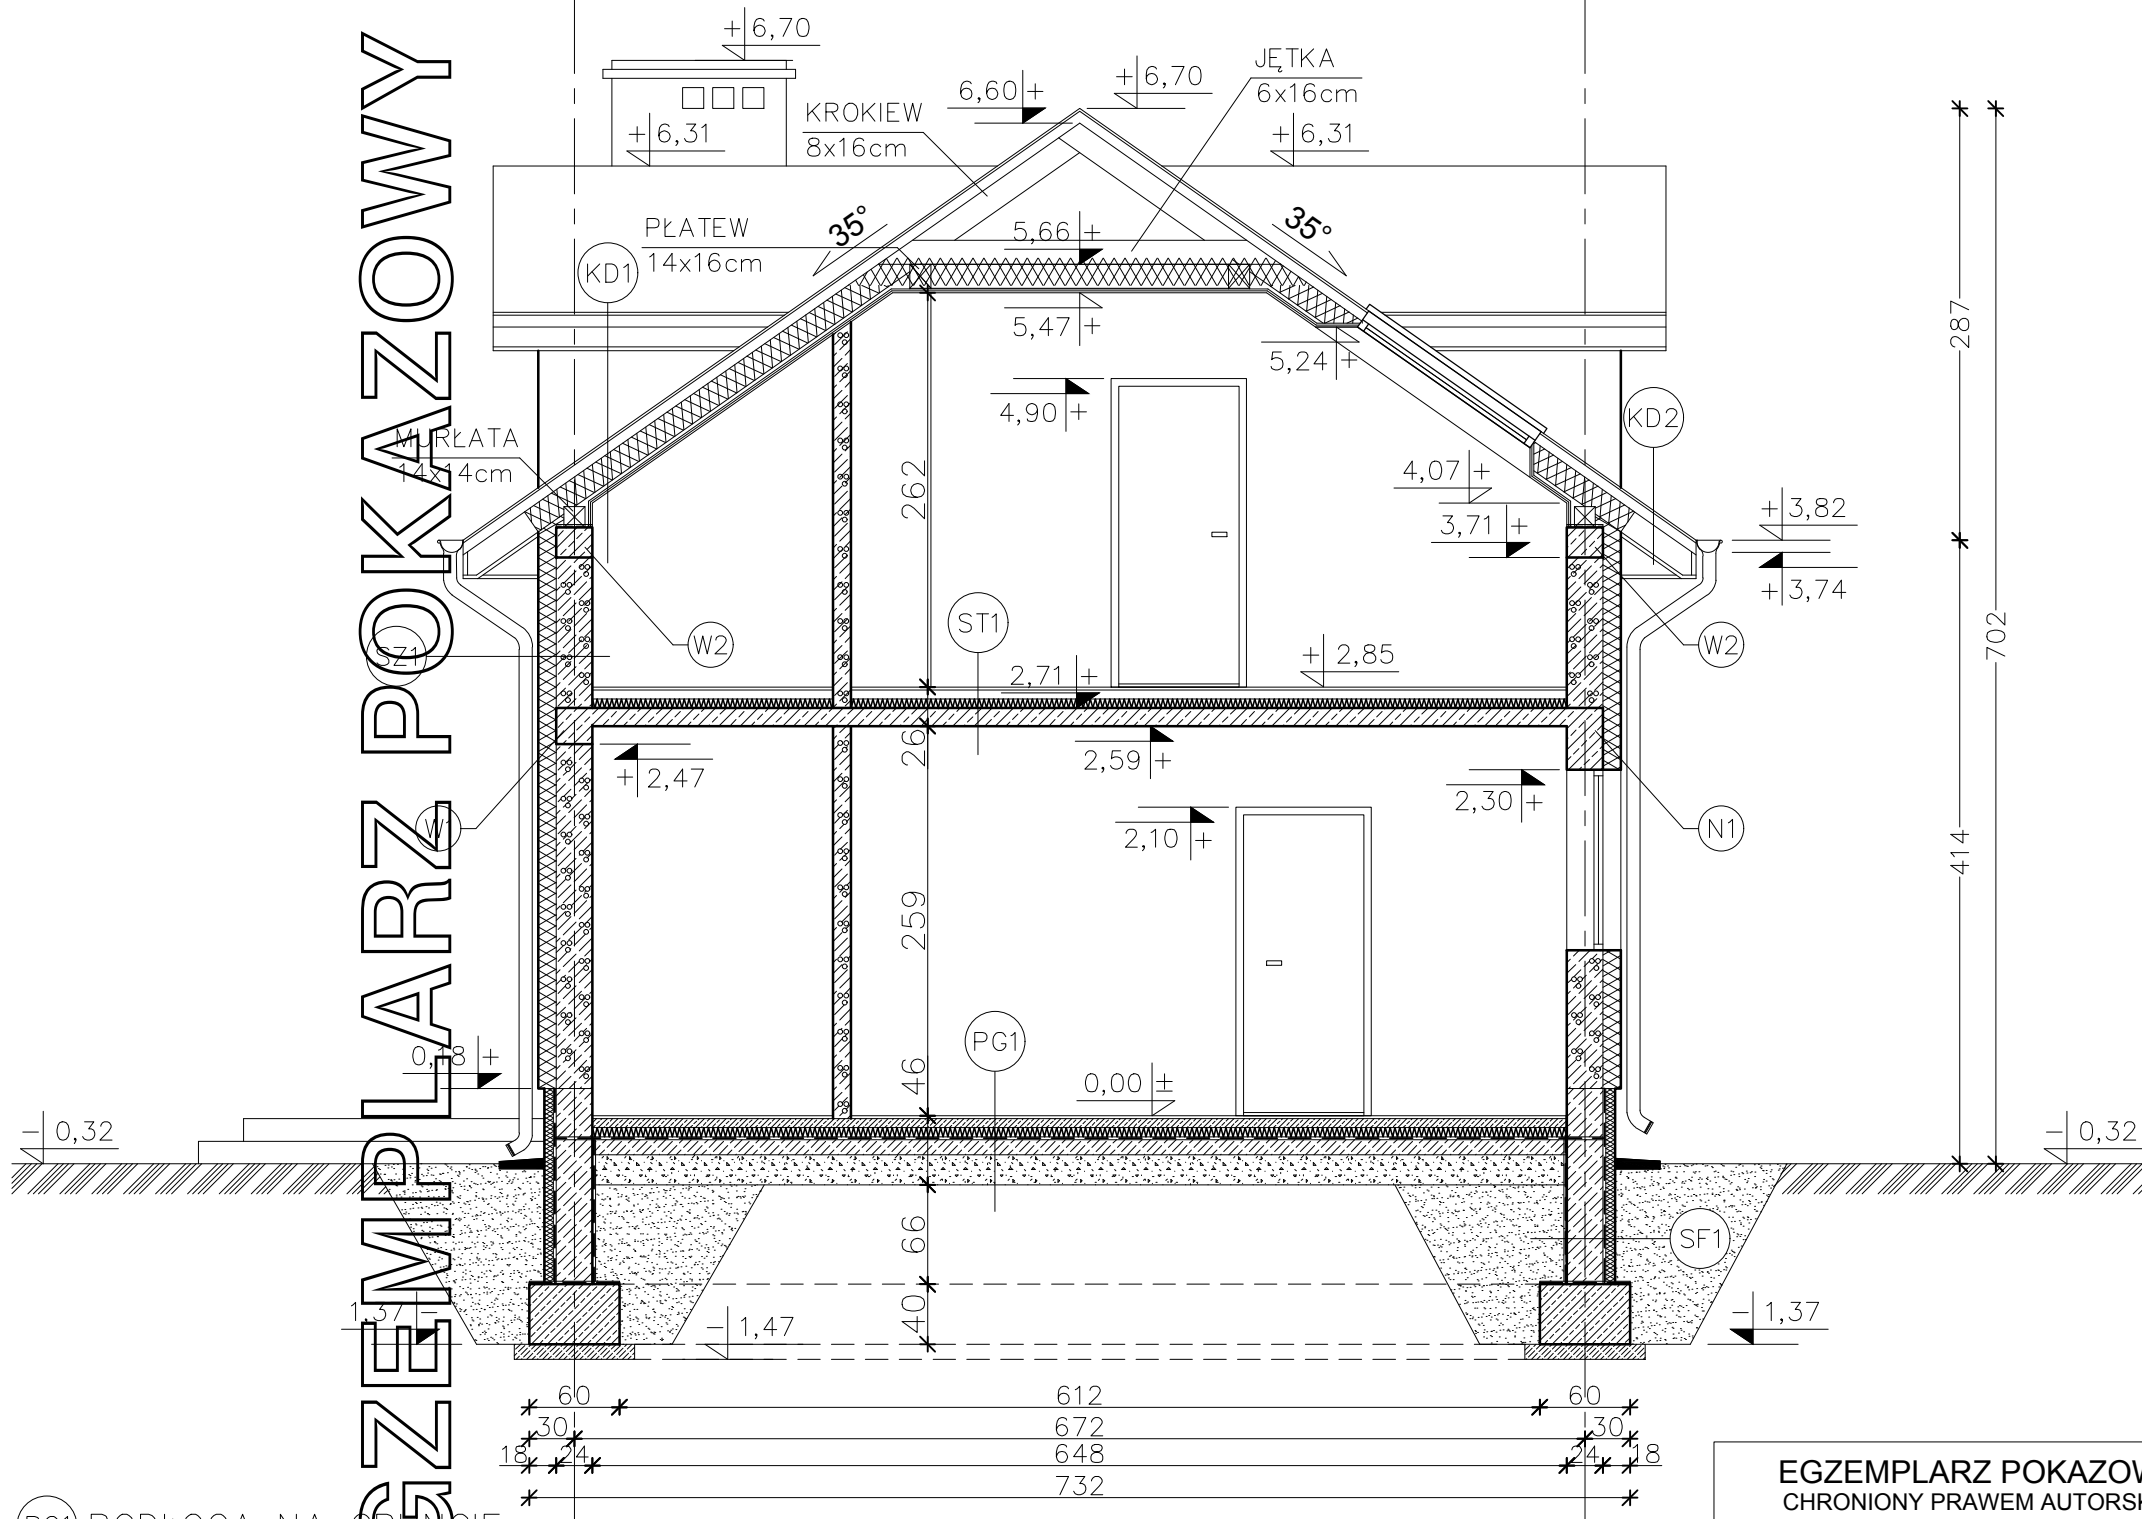

- KD1 KONSTRUKCJA DACHOWA**
- BLACHODACHÓWKA
 - ŁATY 5x5 cm
 - KONTRŁATY 5x2,5 cm
 - WIATROIZOLACJA – FOLIA PCV
 - KROKIEW 8x16 cm
 - WEŁNA MINERALNA 20 cm
 - PAROIZOLACJA – FOLIA PCV
 - RUSZT METALOWY
 - PŁYTY GKF – 2 x 1,25 cm

- KD2 KONSTRUKCJA DACHOWA**
- BLACHODACHÓWKA
 - ŁATY 5x5 cm
 - WIATROIZOLACJA – FOLIA PCV
 - KROKIEW 8x16 cm
 - PODBITKA Z DESEK 2,5 cm

- ST1 STROP NAD PARTEREM**
- PANELE PODŁ./TERAKOTA 2cm
 - WYLEWKA CEMENTOWA 6cm
 - ZBROJONA SIATKA Z PRĘTÓW Ø 4mm CO 10cm
 - FOLIA PE
 - STYROPIAN EPS 100-035 6cm
 - PŁYTA ŻELBETOWA 12 cm
 - TYNK CEM. – WAP. 1,5cm

- SZ1 ŚCIANA ZEWNĘTRZNA**
- TYNK STRUKTURALNY
 - STYROPIAN EPS 70-040 12cm
 - BŁOCZEK GAZOBETON. "600" 24cm
 - TYNK CEMENTOWO-WAPIENNY 1,5cm

- SF1 ŚCIANA FUNDAMENTOWA**
- MASA ASFALTOWO-KAUCZUKOWA (3x) po obu stronach
 - BŁOCZKI BETONOWE 24cm
 - STYROPIAN XPS300 8cm
 - PŁYTKI KLINKIEROWE (POWYŻEJ GRUNTU)

- PG1 PODŁOGA NA GRUNCIE**
- PANELE PODŁ./TERAKOTA 2cm
 - WYLEWKA CEMENTOWA 6cm
 - ZBROJONA SIATKA Z PRĘTÓW Ø 4mm CO 10cm
 - FOLIA PE
 - STYROPIAN EPS 100-035 6cm
 - PAPA TERMOZGRZEWALNA
 - WYLEWKA BETONOWA C12/15 10cm
 - PODSYPKA ŻWIROWO-PIASKOWA 20cm

EGZEMPLARZ POKAZOWY
CHRONIONY PRAWEM AUTORSKIM

**NIE MOŻE BYĆ SPRZEDAWANY
ORAZ STANOWIĆ LEGALNEJ PODSTAWY
POZWOLENIA NA BUDOWĘ I INNYCH DECYZJI**

Powielnie i kopiowanie bez zezwolenia zbronione
(tekst jedn. Dz.U. z 2000r. Nr 80 poz. 904)

Pieczętka z najduje się na wszystkich stronach dokumentacji

		26-200 Końskie ul. Kazanowska 18 tel. 41 372 88 36 www.nowydom-projekty.pl	
nowy dom projekty budowlane			
Temat:	BUDYNEK AGROTURYSTYCZNY UC 23		
Inwestor:			
Lokalizacja:			
Branża:	A R C H I T E K T U R A	Stadium: P B	
Tytuł rys:	PRZEKRÓJ A-A		Data:
Projektował:	inż. Ryszard Fabrowski upr. l. 27/66		nr rys: A - 5
Opracował:	Piotr Bocheński		Skala: 1:50
Adaptacja:			Data:
		Podpis:	