


EGZEMPLARZ POKAZOWY

EGZEMPLARZ POKAZOWY

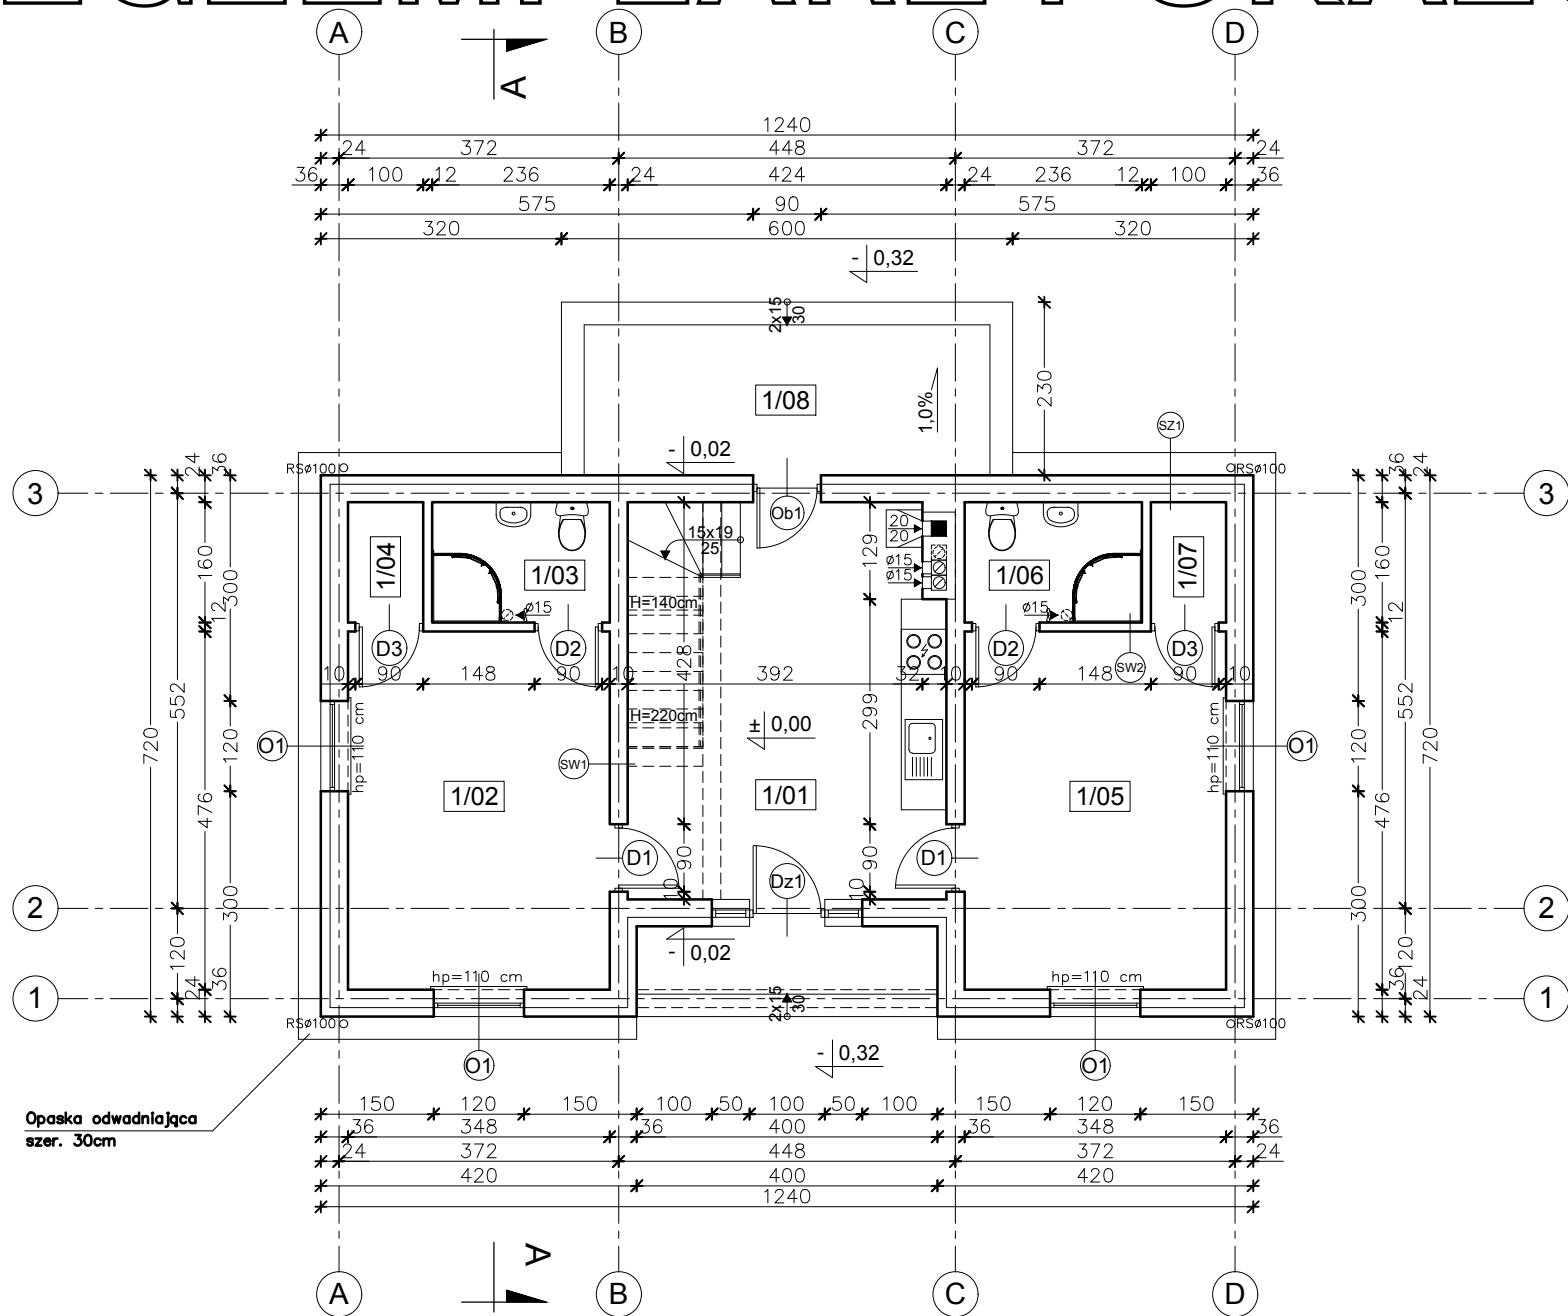

W CELU ZAPOBIEŻENIA DESTRUKCJI GRUNTU WOKÓŁ BUDYNKU ZALECA SIĘ ZASTOSOWANIE STUDZIENEK CHŁONNYCH PRZY OPASCE ODWADNIAJĄCEJ

SZ1	
TYNK CEM.-WAP.	1,5cm
BLOCZEK GAZOBETONOWY "600"	24cm
STYROPIAN EPS 70-040	12cm
TYNK CIENKOWARSTWOWY	

SW1	
TYNK CEM.-WAP.	1,5cm
BLOCZEK GAZOBETONOWY "600"	24cm
TYNK CEM.-WAP.	1,5cm

SW2	
TYNK CEM.-WAP.	1,5cm
BLOCZEK GAZOBETONOWY "600"	12cm
TYNK CEM.-WAP.	1,5cm

1/01	KOMUNIKACJA I ANEKS KUCHENNY 18,98(21,69)m ²
	TERAKOTA
1/02	POKÓJ 16,35m ²
	PANELE PODŁ.
1/03	ŁAZIENKA 3,66m ²
	TERAKOTA
1/04	GARDEROBA 1,52m ²
	TERAKOTA
1/05	POKÓJ 16,35m ²
	PANELE PODŁ.
1/06	ŁAZIENKA 3,66m ²
	TERAKOTA
1/07	GARDEROBA 1,52m ²
	TERAKOTA
	RAZEM 56,86(64,75)m ²
1/08	TARAS 11,50m ²
	PŁYTKI GRESOWE

EGZEMPLARZ POKAZOWY
CHRONIONY PRAWEM AUTORSKIM

NIE MOŻE BYĆ SPRZEDAWANY
ORAZ STANOWIĆ LEGALNEJ PODSTAWY
POZWOLENIA NA BUDOWĘ I INNYCH DECYZJI

Powielnie i kopiowanie bez zezwolenia zbronione
Ust. z dn. 4 lutego 1994r.
(tekst jedn. Dz.U. z 2000r. Nr 80 poz. 904)

Pieczętka z najduje się na wszystkich stronach dokumentacji



nowy dom

projekty budowlane

26-200 Końskie

ul. Kazanowska 18

tel. 41 372 88 30

www.nowydom-projekty.pl

Temat:	BUDYNEK AGROTURYSTYCZNY UC 23		
Inwestor:			
Lokalizacja:			
Branża:	A R C H I T E K T U R A	Stadium: P B	
Tytuł rys:	RZUT PARTERU		Data:
Projektował:	inż. Ryszard Fabrowski upr. bud. 27/66	nr rys:	A - 2
Opracował:	Piotr Bocheński	Skala:	1:100
Adaptacja:		Podpis:	Data: