

- (SF1) ŚCIANA FUNDAMENTOWA
- MASA ASFALTOWO-KAUCZUKOWA (3x) po obu stronach
 - ściany fundamentowej
 - BŁOCZKI BETONOWE 24cm
 - do rzędnej -0,02m
 - STYRODUR 10cm
 - ZAPRAWA KLEJOWA NA SIATCE
 - WSPÓŁCZYNNIK PRZENIKANIA CIEPŁA U=0,252W/m²K

- (SF1') ŚCIANA FUNDAMENTOWA (do rzędnej -0,02m)
- TYNK CEMENTOWO-WAPIENNY 1,5cm
 - BŁOCZKI BETONOWE 24cm
 - MASA ASFALTOWO-KAUCZUKOWA (3x) po obu stronach
 - ściany fundamentowej
 - STYRODUR 10cm
 - ZAPRAWA KLEJOWA NA SIATCE
 - PLYTKI KLINKEROWE
 - WSPÓŁCZYNNIK PRZENIKANIA CIEPŁA U=0,252W/m²K

- (SF2) ŚCIANA FUNDAMENTOWA
- MASA ASFALTOWO-KAUCZUKOWA (3x) po obu stronach
 - ściany fundamentowej
 - BŁOCZKI BETONOWE 24cm

- PRZEMIESZCZENIE DACHOWE
- (K1) KONSTRUKCJA DACHOWA
- BLACHODACHOWKA
 - WAT 5cm
 - KONTAKT 5x16cm
 - FOŁIA PAROTRZESZCZALNA
 - KROKIEW 8x18cm
 - NAKLADKA 5x16cm
 - PUSTKA POWETRZNA
 - PLATEW 14x16cm
 - 2x KLESZCZE 5x16cm

- (K2) KONSTRUKCJA DACHOWA
- BLACHODACHOWKA
 - WAT 5cm
 - KONTAKT 5x16cm
 - FOŁIA PAROTRZESZCZALNA
 - KROKIEW 8x18cm
 - PODBITKA Z DESEK - 2,5 cm

- (ST) STROP NAD PARTEREM
- WĘTNA MINERALNA 15+10cm UKŁADANA W DWÓCH WARSTWACH POPRZECZNIE DO SIEBIE
 - PAROIZOLACJA - FOŁIA PCV
 - PLYTA ZEBETOWA 12cm
 - TYNK CEMENTOWO-WAPIENNY 1,5cm


- (SZ) ŚCIANA ZEWNĘTRZNA
- TYNK CEMENTOWO-WAPIENNY 1,5cm
 - BŁOCZKI GAZOBETONOWE "600" 24cm
 - STYROPIAN EPS 70-040 12cm
 - TYNK STRUKTURALNY
 - WSPÓŁCZYNNIK PRZENIKANIA CIEPŁA U=0,245W/m²K

- (SZ2) ŚCIANA ZEWNĘTRZNA
- TYNK CEMENTOWO-WAPIENNY 1,5cm
 - BŁOCZKI GAZOBETONOWE "600" 24cm
 - STYROPIAN EPS 70-040 12cm
 - PLYTKI KLINKEROWE
 - WSPÓŁCZYNNIK PRZENIKANIA CIEPŁA U=0,245W/m²K

- (SW) ŚCIANA WEWNĘTRZNA NOŚNA
- TYNK CEMENTOWO-WAPIENNY 1,5cm
 - BŁOCZKI GAZOBETONOWE "600" 12cm
 - TYNK CEMENTOWO-WAPIENNY 1,5cm

- (SW2) ŚCIANA WEWNĘTRZNA DZIAŁOWA
- TYNK CEMENTOWO-WAPIENNY 1,5cm
 - BŁOCZKI GAZOBETONOWE "600" 12cm
 - TYNK CEMENTOWO-WAPIENNY 1,5cm

MURŁATY UKŁADAC NA DWÓCH WARSTWACH PAPI

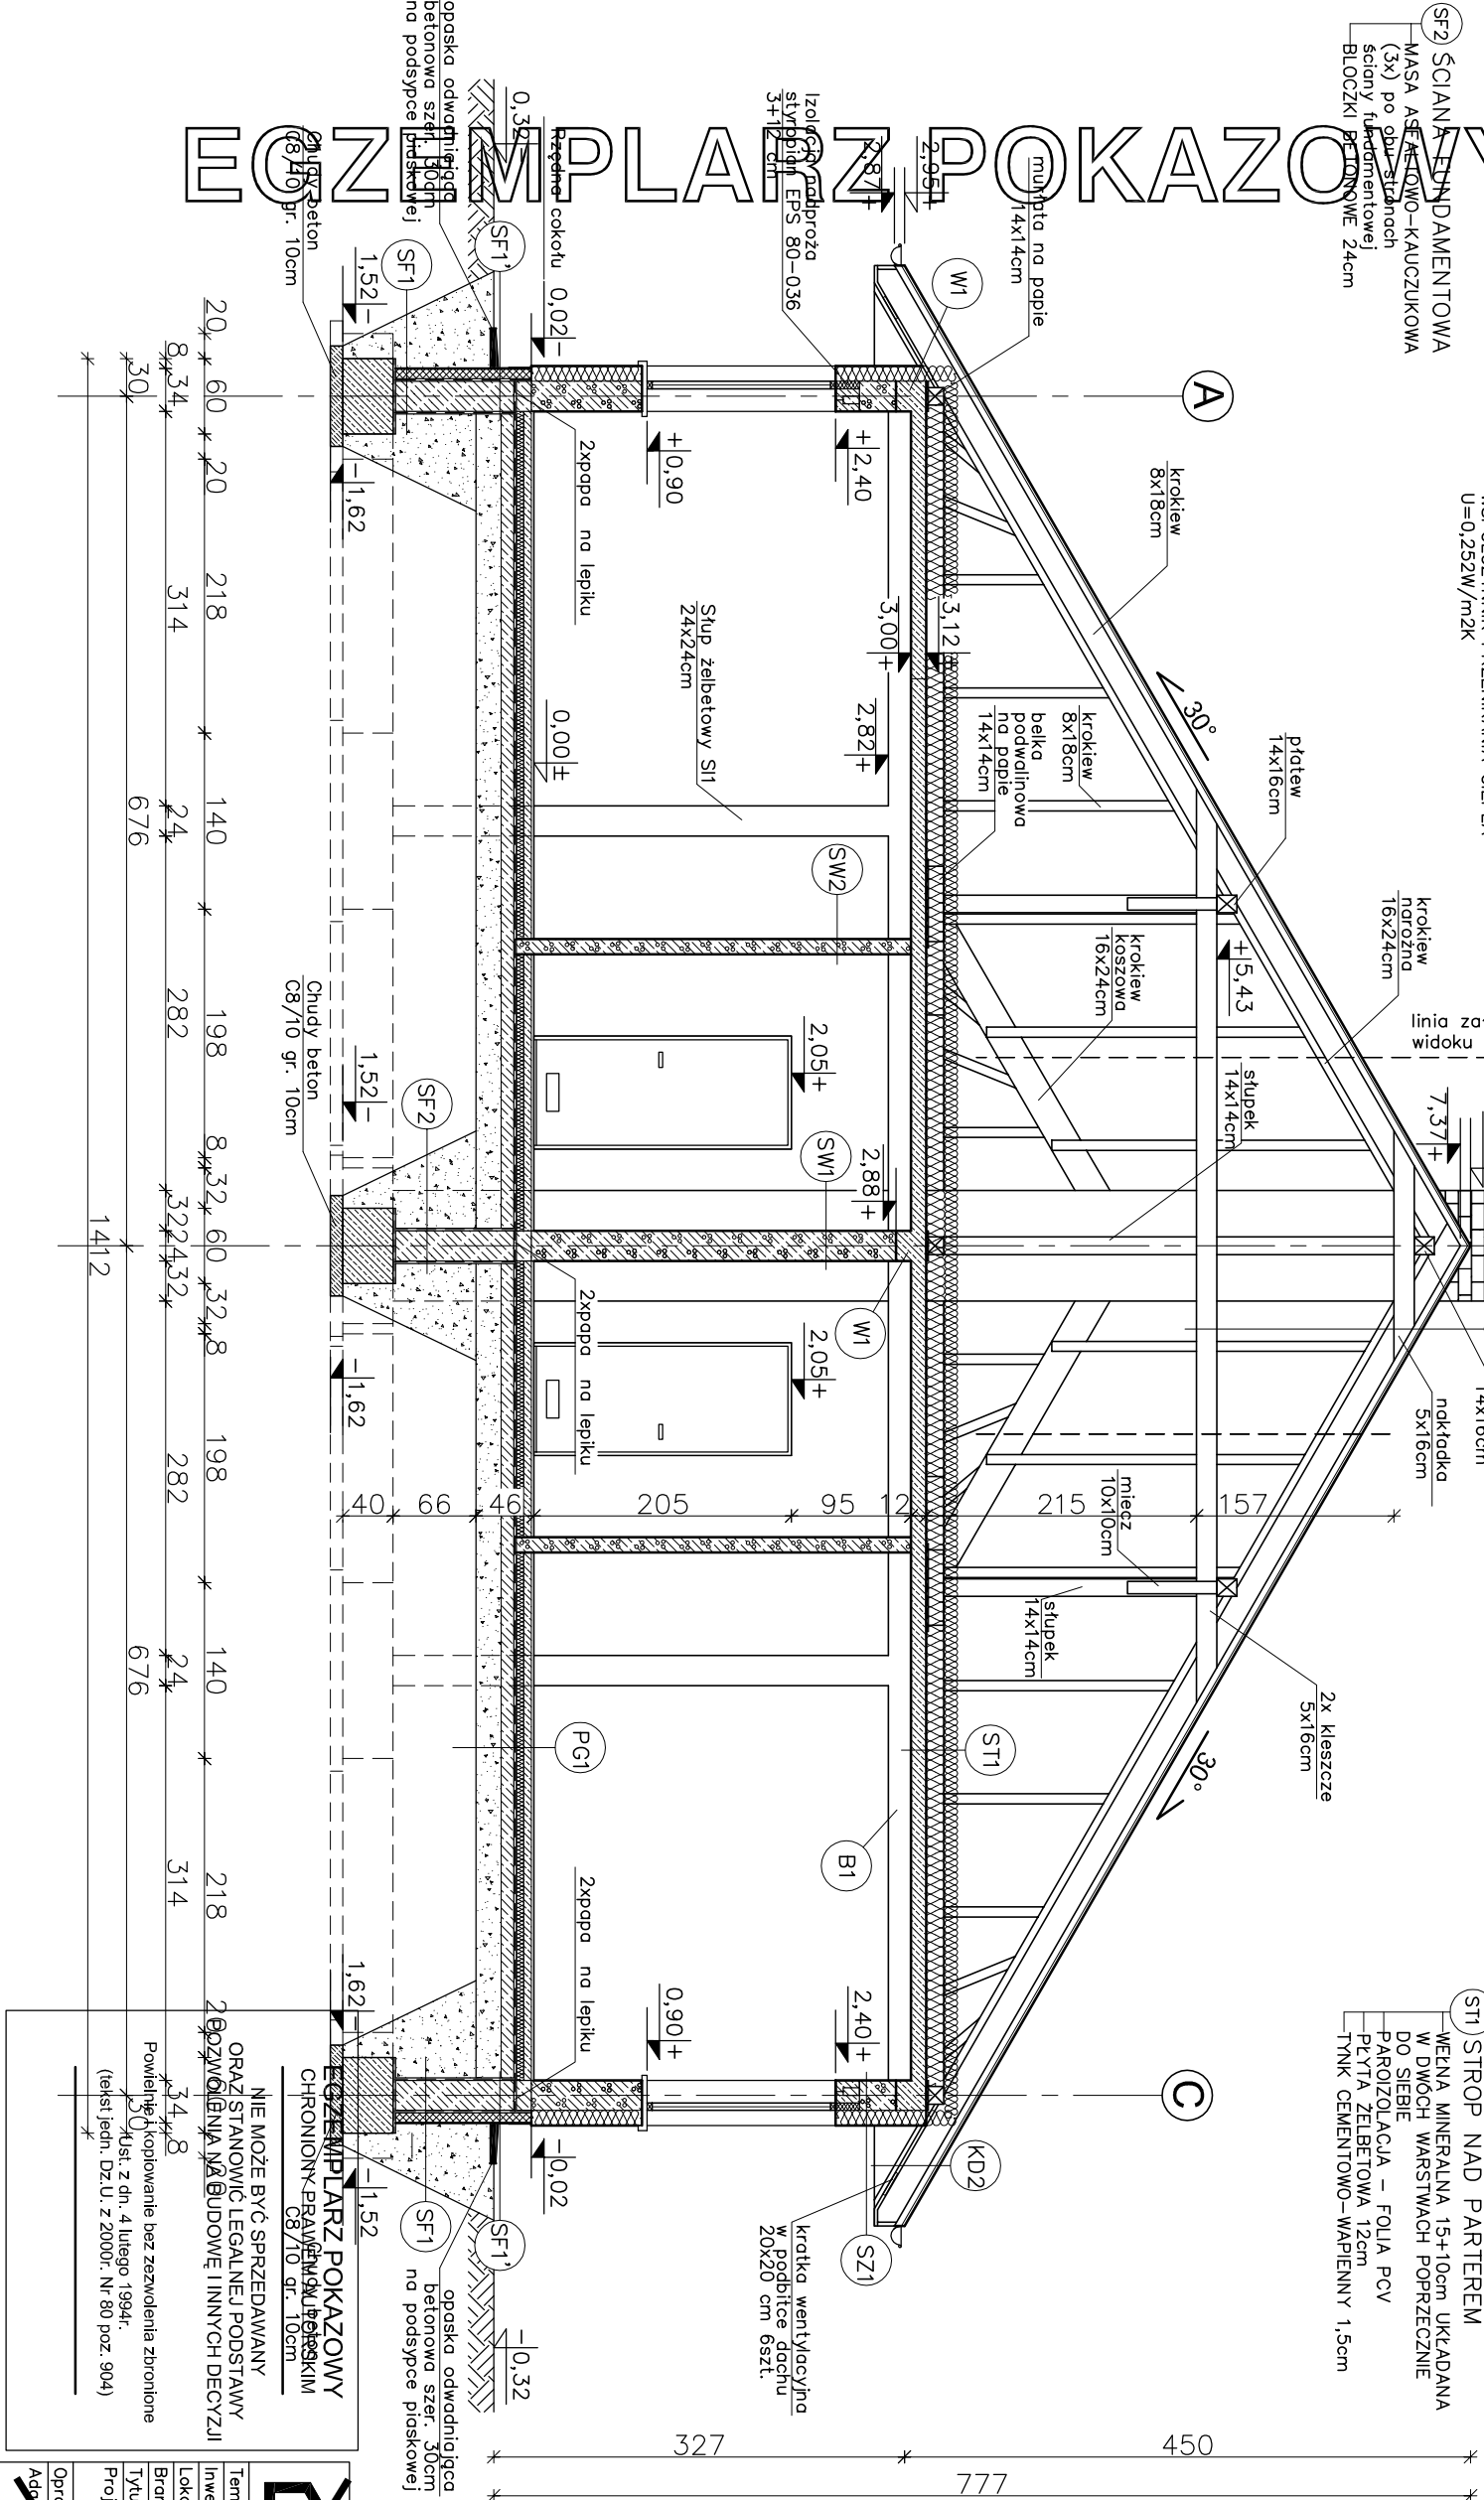

PRZEMIESZCZENIE DACHOWE

(K1) KONSTRUKCJA DACHOWA

- BLACHODACHOWKA
- WAT 5cm
- KONTAKT 5x16cm
- FOŁIA PAROTRZESZCZALNA
- KROKIEW 8x18cm
- NAKLADKA 5x16cm
- PUSTKA POWETRZNA
- PLATEW 14x16cm
- 2x KLESZCZE 5x16cm

nowy dom			
projekt budowlany			
26-200 Końskie			
ul. Kazimierska 36			
tel. 41 372 00 36			
www.dn-podom-projekty.pl			
Temat: BUDYNEK AGROTURYSTYCZNY UC47			
Inwestor:			
Lokalizacja: A R C H I T E K T U R A			
Branża: PRZEKŁADAJA - A			
Tytuł rys: PRZEKŁADAJA - A			
Projektował: Inż. Ryszard Fabrowski			
nr rys: A - 7			
Opis: Inż. bud. 27/66			
Opracował: mgr inż. Wojciech Sikora			
Skala: 1:50			
Adaptacja:			
Podpis:			
Data:			