


# EGZEMPLARZ POKAZOWY

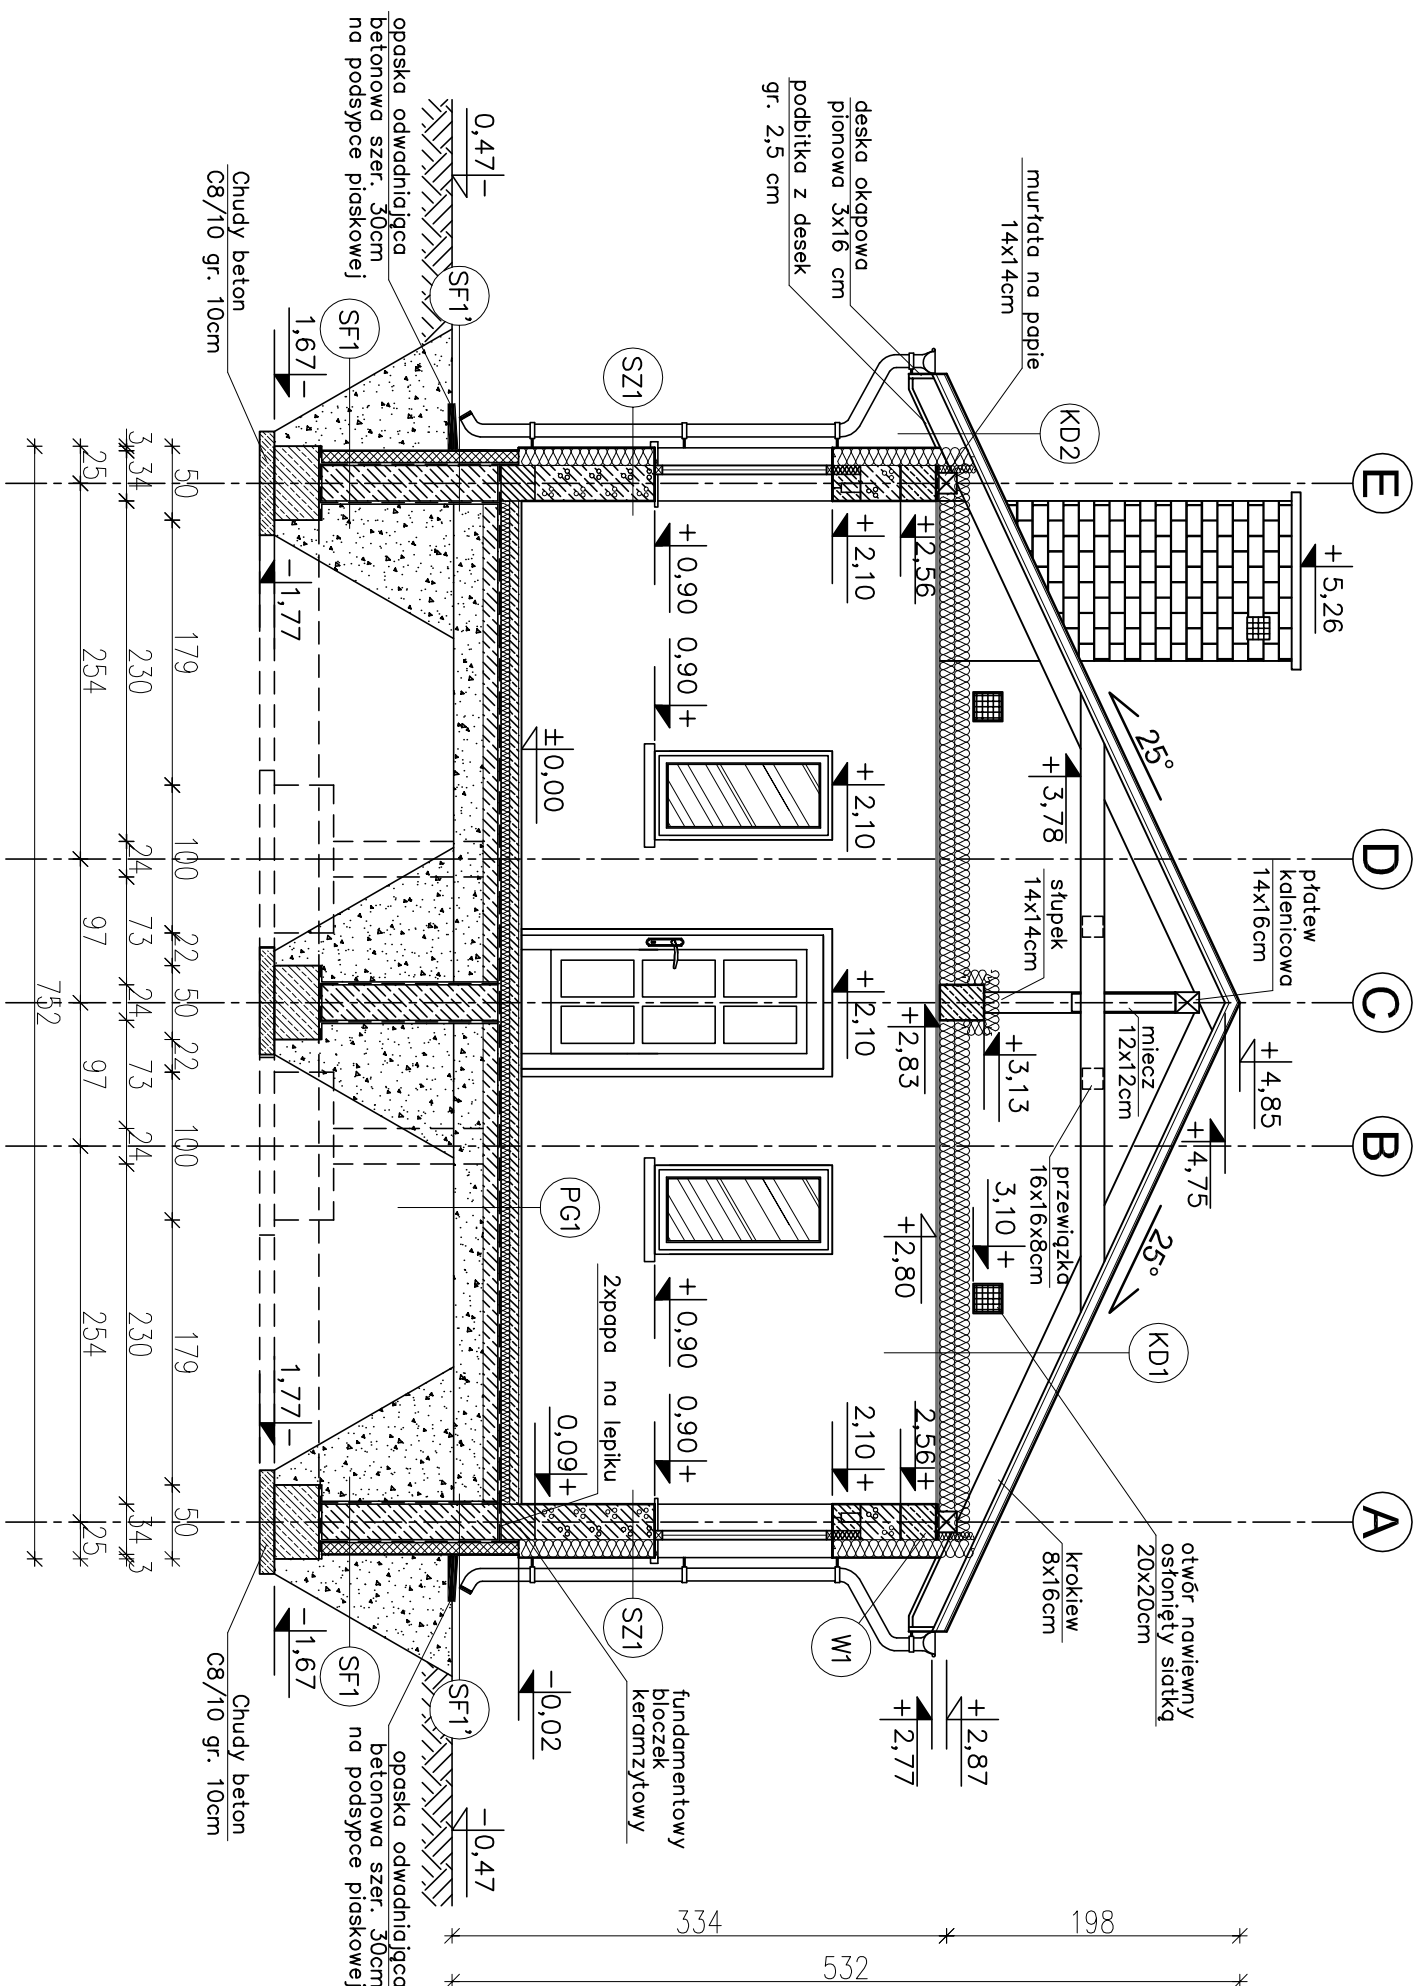

- (KD1) KONSTRUKCJA DACHOWA
- BLACHODACHÓWKA
  - LATY 5x5cm
  - KONTRLATY 5x2,5cm
  - FOLIA PAROPRZEPUSZCZALNA
  - KROKIEW 8x16cm
  - PLATEW KALENICOWA 14x16cm
  - JĘTKA 5x16cm
  - PUSTKA POWIERZCHNIA
  - JĘTKA 5x16cm
  - WĘŻKA MINERALNA 20cm
  - PAROIZOLACJA – FOLIA PCV
  - RUSZT METALOWY
  - PLITY GK\* – 2 x 1,25cm
  - WSPÓŁCZYNNIK PRZEWODNOŚCI Ciepła U=0,186W/m<sup>2</sup>K

- KD2 KONSTRUKCJA DACHOWA**  
BLACHODACHÓWKA  
ŁATY 5x5cm  
KONTRŁATY 5x2,5cm  
FOLIA PAROPRZEPUSZCZALNA  
KROKIEW 8x16cm  
PODBITKA Z DESEK – 2,5 cm

- (SZ) ŚCIANA ZEWNĘTRZNA  
 TYNK CEMENTOWO-WAPIENNY 1,5cm  
 BŁOCKI GAZOWE "600" 24cm  
 STYROPIAN EPS 70-040 12cm  
 TYNK STRUKTURALNY  
 WSPÓŁCZYNNIK PRZENIKANIA CIEPŁA  
 $U=0,245W/m^2K$

- SZI ŚCIANA ZEWNĘTRZNA**  
(do różnej +0,18m)  
- TYNK CEMENTOWO-WAPIENNY 1,5cm  
- BŁOCZKI BETONOWE 24cm  
- MASA ASFALTOWO-KAUČUKOWA  
(3x) po obu stronach  
- ściany fundamentowej  
- STYRODUR 10cm  
- ZAPRAWA KLEJOWA NA SIATCE  
- PŁYTKI KLINKIEROWE  
- WSPÓŁCZYNNIK PRZEWODNIKA CIĘPŁA  
 $U=0,252W/m^2K$

- SW1 ŚCIANA WEWNĘTRZNA NOŚNA

- SW1 ŚCIANA WEWNĘTRZNA DZIAŁOWA

# EGZEMPLARZ POKAZOWY

- ŚCIANA FUNDAMENTOWA  
 (3x) po obu stronach  
 MASA ASFALTOWO-KAUCZUKOWA  
 ściany fundamentowej  
 BŁOCKI BETONOWE 24cm  
 STYRODUR 10cm  
 ZAPRAWA KLEJOWA NA SIATCE  
 WSPŁECZYNNIK PRZENIKANIA  
 Ciepła U=0,252W/m<sup>2</sup>K
- WT WARSTWY TARASU  
 KOSTKA BETONOWA GR. 6cm  
 PODSYPKA CEMENTOWO –  
 PIASKOWA GR. 4cm  
 PODSYPKA ZMIROWA  
 ZAGĘSZCZONA W WARSTWACH  
 GR. 30cm

EGZEMPLARZ POKAZOWY

CHRONIONY PRAWEM AUTORSKIM

NIE MOŻE BYĆ SPRZEDAWANY  
ORAZ STANOWIĆ LEGALNEJ PODSTAWY  
POZWOLENIA NA BUDOWĘ I INNYCH DECYZJI

Powielanie i kopiowanie bez zezwolenia zabronione  
Ust. z dn. 4 lutego 1994r.  
(tekst jedn. Dz. U. z 2000r. Nr 80z poz. 904)

nowy dom

projekty budowlane

26-200 Końskie  
ul. Kazanowska 19  
tel. 41 372 88 56  
[www.nowydom-projekty.pl](http://www.nowydom-projekty.pl)

|              |                                          |
|--------------|------------------------------------------|
| Temat:       | BUDYNEK REKREACYJNY (LETNISKOWY) UC53    |
| Inwestor:    |                                          |
| Lokalizacja: |                                          |
| Branza:      | A R C H I T E K T U R A                  |
| Tytuł rys:   | PRZEKROJ A - A                           |
| Projektował: | inż. Ryszard Fabrowski<br>ul. bud. 27/66 |
| Opracował:   | mgr inż. Wojciech Sikora                 |
| Adaptacja:   |                                          |
| Podpis:      |                                          |
| Data:        |                                          |
|              | nr rys:<br>A - 6                         |
|              | Skala: 1:50                              |

Poleczka znajduje się na wszystkich stronach dokumentacji