

EGZEMPLARZ POKAZOWY


SZ1	
TYNK CEM.-WAP.	1.5cm
BŁOCZEK GAZOBETONOWY	
TYPU "600" 24cm NA	
ZAPRAWIE CEM.WAP. KLASY M5	
STYROPIAN EPS 70-040	12cm
TYNK STRUKTURALNY	
WSPÓŁCZYNNIK PRZENIKANIA	
Ciepła U=0,245 W/m²K	

SW1	
TYNK CEM.-WAP.	1.5cm
BŁOCZEK GAZOBETONOWY	
TYPU "600" 24cm NA	
ZAPRAWIE CEM.WAP. KLASY M5	
TYNK CEM.-WAP.	1.5cm

SW2	
TYNK CEM.-WAP.	1.5cm
BŁOCZEK GAZOBETONOWY	
TYPU "600" 12cm NA	
ZAPRAWIE CEM.WAP. KLASY M5	
TYNK CEM.-WAP.	1.5cm

PG 1	
TERAKOTA/PANELE	
WYLEWKA BETONOWA GR.6cm	
ZBRUJONA SIATKA Z PRĘTÓW	
Ø4 W ODSTĘPACH 10x10cm	
FOŁIA PCV	
STYROPIAN EPS 100	7cm
ZAPRAWA NA LEPKU	
WYLEWKA BETONOWA C12/15	
GR.10cm ZBRUJONA SIATKA	
Z PRĘTÓW Ø8 ZE STALI AII	
(1862) O ROZSTAWIE 12cm	
PODSYPKA PIASKOWA	
ZAGĘSZCZONA NA MOKRO	
(DO WYRÓWNIANIA POZIOMU) 20cm	

WT (spadek 1%)	
KOSTKA BETONOWA GR. 6cm	
PODSYPKA CEMENTOWO -	
PIASKOWA GR. 4cm	
PODSYPKA ZMIROWA	
ZAGĘSZCZONA W WARSTWACH	
GR. 30cm	

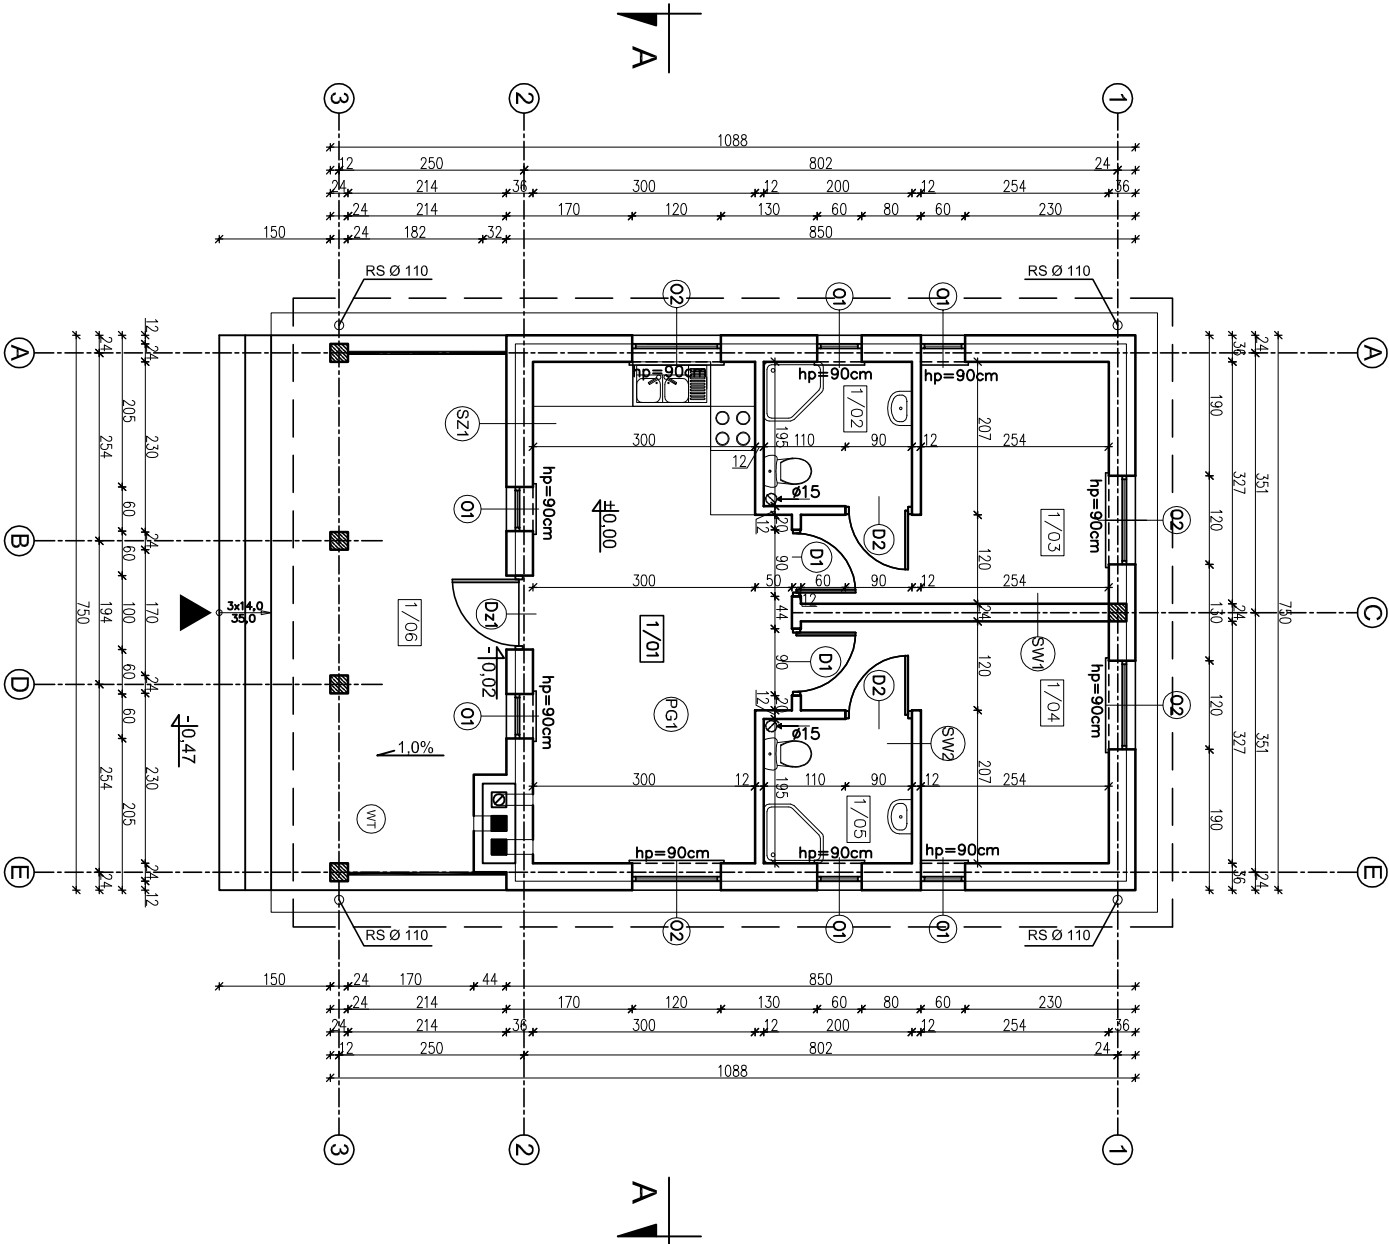

1/01	ANEKS KUCHENNY	21,35m ²
1/02	TERAKOTA/PANELE PODŁOGOWE	
1/03	ŁAZIENKA	3,78m ²
1/04	TERAKOTA	
1/05	SYPIALNIA	10,03m ²
1/06	SYPIALNIA	10,03m ²
1/07	PANELE PODŁOGOWE	
1/08	ŁAZIENKA	3,78m ²
1/09	TERAKOTA	
1/10	RAZEM	48,97m ²

1/06	TARAS	22,07m ²
1/07	PLYTKI GRESOWE MROZODPORNE	

Powierzchnie policzono zgodnie z rozporządzeniem Ministra Transportu, Budownictwa i Gospodarki Morskiej z dnia 25 kwietnia 2012 r. w sprawie szczegółowego zakresu i formy projektu budowlanego. (Dz. U. poz. 462)

EGZEMPLARZ POKAZOWY

EGZEMPLARZ POKAZOWY

EGZEMPLARZ POKAZOWY

CHRONIONY PRAWEM AUTORSKIM

NIE MOŻE BYĆ SPRZEDAWANY

ORAZ STANOWIĆ LEGALNEJ PODSTAWY

POZWOLENIA NA BUDOWĘ I INNYCH DECYZJI

Powielanie i kopiowanie bez zezwolenia zabronione

Ust. z dn. 4 lutego 1994r.

(tekst jedn. Dz. U. z 2000r. Nr 80 poz. 904)

nowy dom

projekty budowlane

26-200 Końskie

ul. Kazanowska 19

tel. 41 372 8806

www.nowydom-projekty.pl

Temat:

BUDYNEK REKREACYJNY (LEŻNIOSKOWY) UC53

Inwestor:

Lokalizacja:

Branża:

A R C H I T E K T U R A

Tytuł rys:

RZUT PARTIERU

Projektował:

inż. Ryszard Fabrowski

Opracował:

mgr inż. Wojciech Sikora

Adaptacja:

Podpis:

Data:

nr rys:

A - 4

Skala:

1:100