


EGZEMPLARZ POKAZOWY

	blachodachówka
4.0	łaty drewniane 4x6 cm
2.5	kontritły 2,5x5 cm
	wiatroizolacja wysokoproporzeczalna
12.0	dźwigar drewniany/wełna mineralna (10cm)
	poroizolacja
1.9	deskowanie

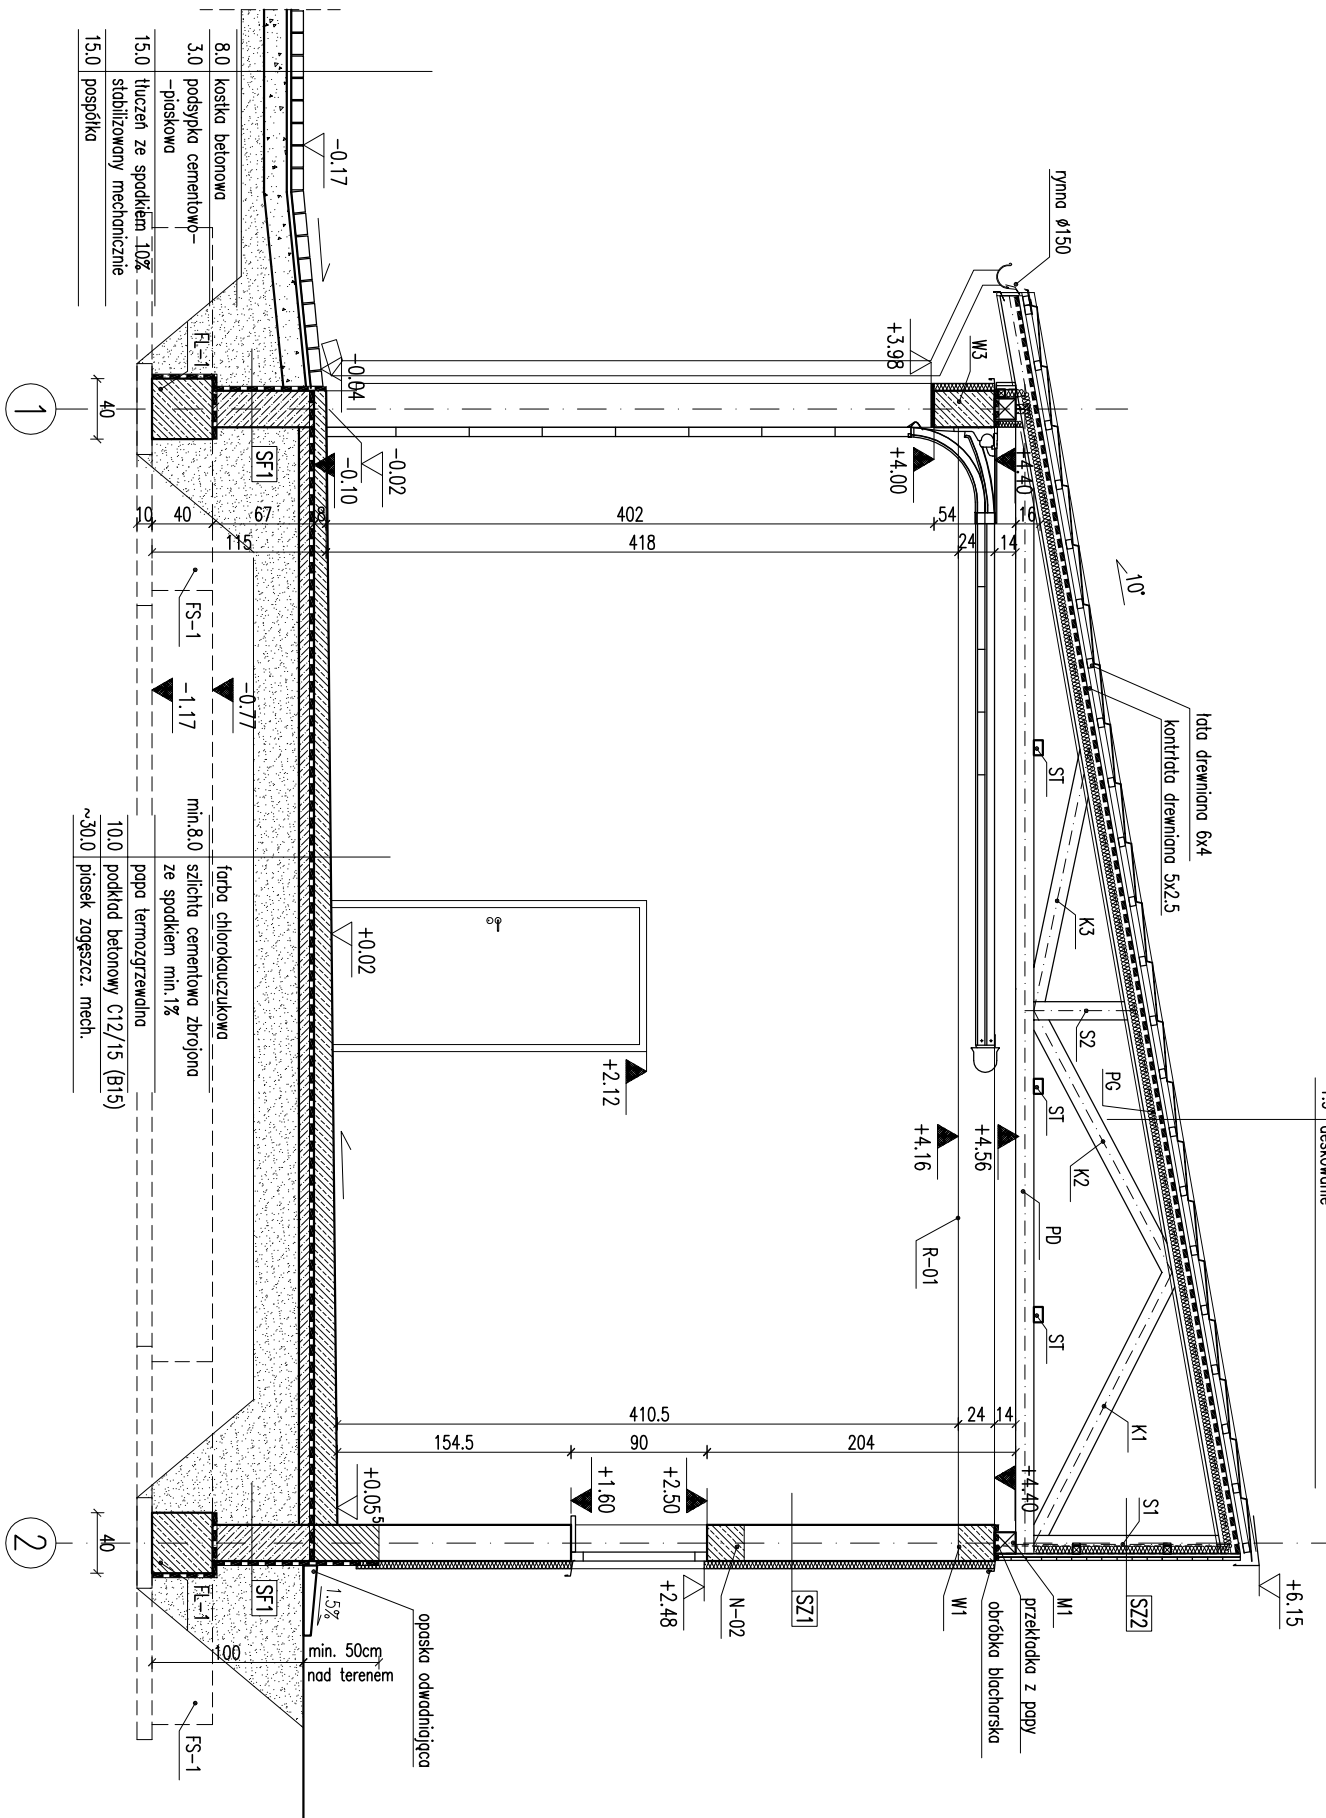

EGZEMPLARZ POKAZOWY CHRONIONY PRAWEM AUTORSKIM

NIE MOŻE BYĆ SPRZEDAWANY

ORAZ STANOWIĆ LEGALNEJ PODSTAWY
POZWOLENIA NA BUDOWE I INNYCH DECYZJI

Uwaga:
Pierwsze warstwy ścian zewnętrznych (do poziomu min. 50cm nad terenem),
wykonać z cegły pełnej klasy 15 Pa, zamyśleć w całości, nie zamyśleć w całości.
Wymiary otworów w świetle muru, ścian, stropów, itp. z 2000r. Nr. 80 pos. 904
dostosować na budowie po wyborze producenta stolarki.
Pieczęćka znajduje się na wszystkich stronach dokumentacji.

RODZAJE ŚCIAN

SF1	24.0	blocczki betonowe
	2	x dysperbit
		tylnik mozaikowy
SF2	24.0	blocczki betonowe
SZ1	1.5	tylnik cementowo-wapienny
	24.0	blocczki z betonu komórkowego
	5.0	słupki EPS70
	0.5	tylnik mineralny na siłce
SZ2	1.9	deskowanie
		poroizolacja
	5.0	ruszt drewniany 5x5cm co 60cm/
		wełna mineralna
	2.5	ruszt
	1.9	deskowanie
SW1	1.5	tylnik cementowo-wapienny
	24.0	blocczki z betonu komórkowego
	1.5	tylnik cementowo-wapienny

PRZEKRÓJ A-A

SKALA 1:50

ARCH

DOM Murator Gm. BUDYNEK BUDOWLANO

OBIEKT BUDYNEK BUDOWLANO

ADRES BUDOWY

AUTOR PROJEKTU mgr inż. arch. Ewa D.

AUTOR ADAPTACJI upr. nr BL-PDOKK/2004

WYM. MURATOR PROJEKT

Sp. z o.o.

NR PIS

A3

PROJEKT

2012