
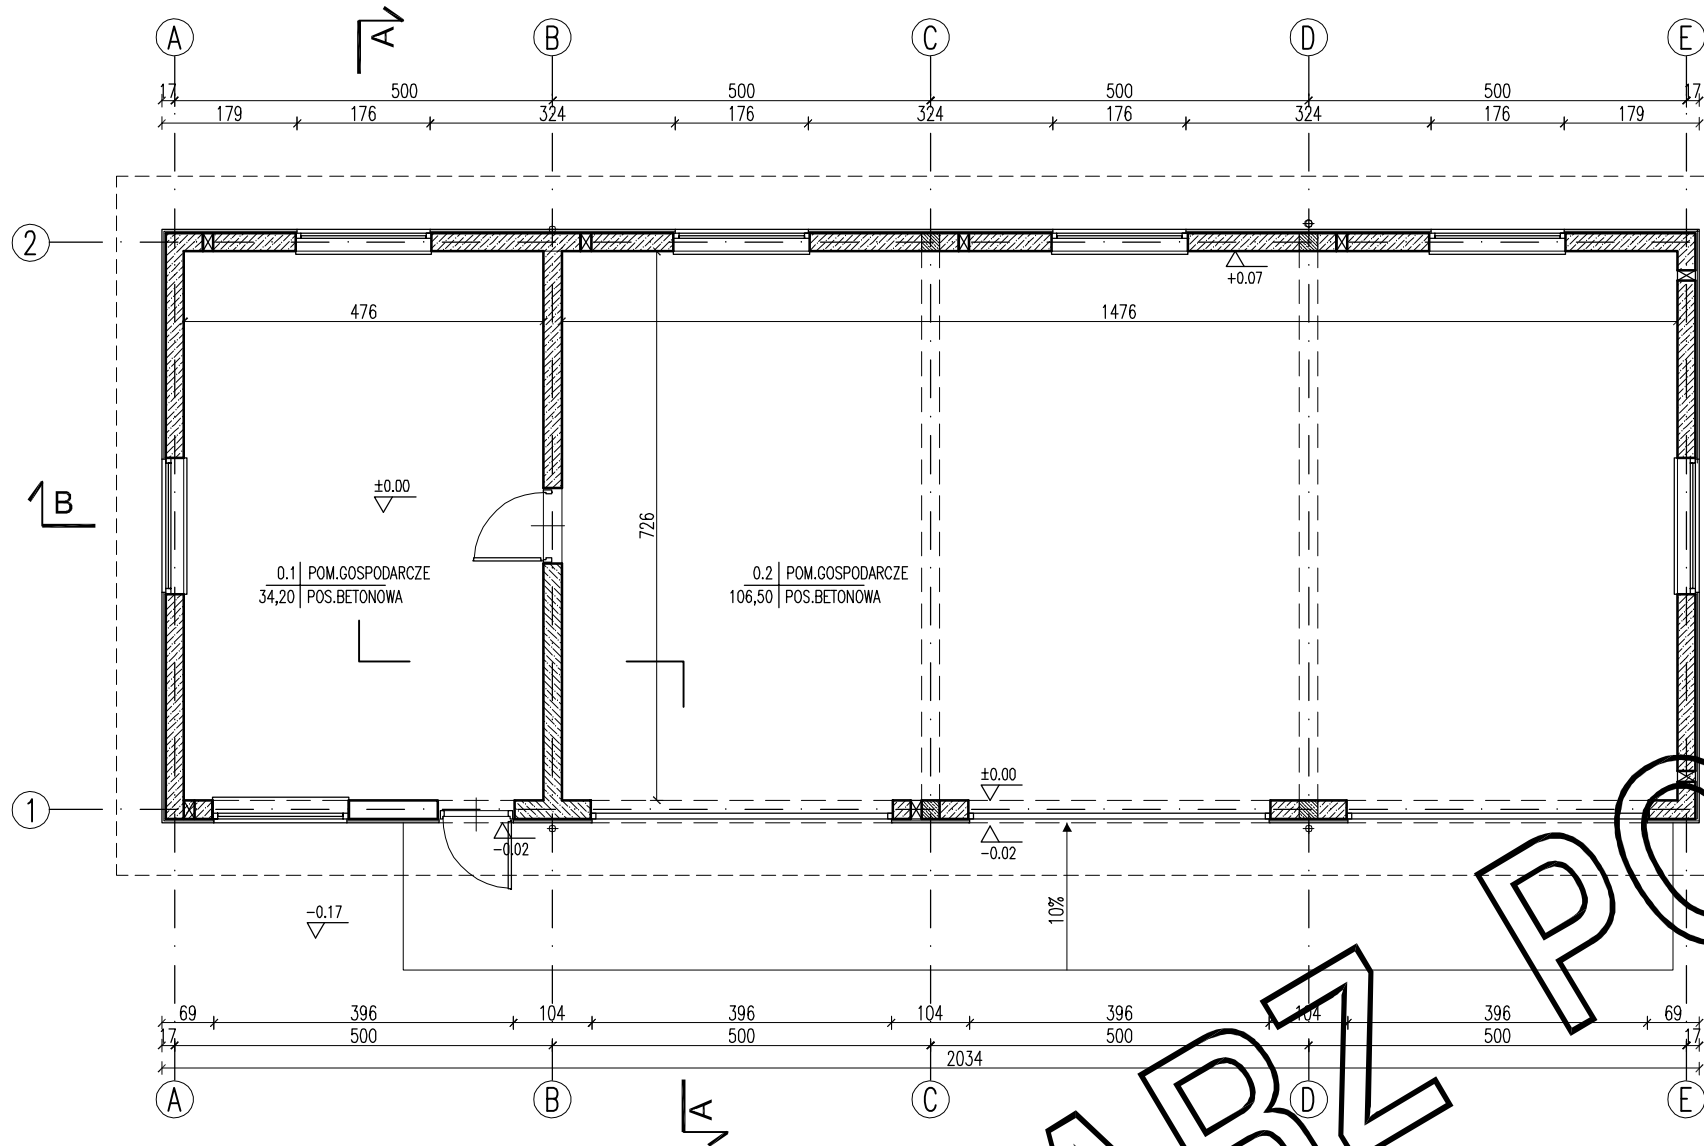


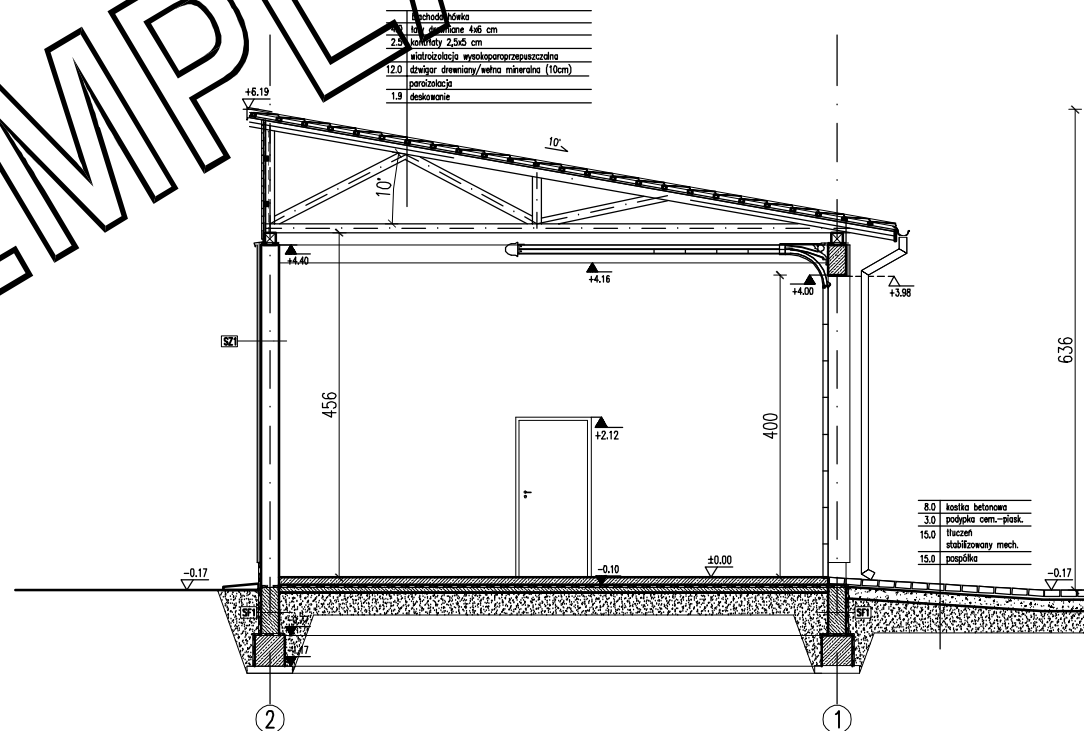

RODZAJE ŚCIAN

SF1	
24.0	błoczki betonowe
	2 x dysperbit
	tynek mozaikowy
SF2	
24.0	błoczki betonowe
SZ1	
1.5	tynek cementowo-wapienny
24.0	błoczki z betonu komórkowego
5.0	styropian
0.5	tynek mineralny na ścianie
SW1	
1.5	tynek cementowo-wapienny
24.0	błoczki z betonu komórkowego
1.5	tynek cementowo-wapienny

EGZEMPLARZ POKAZOWY
CHRONIONY PRAWEM AUTORSKIMNIE MOŻE BYĆ SPRZEDAWANY
ORAZ STANOWIĆ LEGALNEJ PODSTAWY
POZWOLENIA NA BUDOWĘ I INNYCH DECYZJIPowielanie i kopiowanie bez zezwolenia zabronione
Ustawa z dnia 4 lutego 1994r. (t.jedn. Dz.U. z 2000r. Nr.80 poz.904)
Pieczęćka znajduje się na wszystkich stronach dokumentacji

ZESTAWIENIE POWIERZCHNI


Lp.	Nazwa pomieszczenia	pow. netto [m²]	pow. użytk. [m²]
PARTER			
0.1	pomieszczenie gospodarcze	34,20	34,20
0.2	pomieszczenie gospodarcze	106,50	106,50
RAZEM CAŁOŚĆ		140,70	140,70

Powierzchnie i kubatury policzone według normy PN-ISO 9836: 2022 -07 i Rozporządzenia Ministra Rozwoju z dnia 11 września 2020 r w sprawie szczegółowego zakresu i formy projektu budowlanego (z późniejszymi zmianami).


Pz - powierzchnia zabudowy	159,47 m²
Pc - powierzchnia całkowita	159,47 m²
Kbz - kubatura brutto	881,13 m³
wysokość budynku	6,36 m

GM01c


RZUT PARTERU, PRZĘCIE		1:100
		1:100
PROJEKT MURATOR		
OBIEKT	BUDYNEK GOSPODARCZY	
ADRES BUDOWY		
AUTOR PROJEKTU	mgr inż. arch. Ewa Murator upr.nr Bt/PdOKK/2004	POOPS
AUTOR ADAPTACJI		POOPS
W.M. MURATOR PROJEKT	BRANŻA ARCH.	ARCH.
Sp. z o.o.		A1

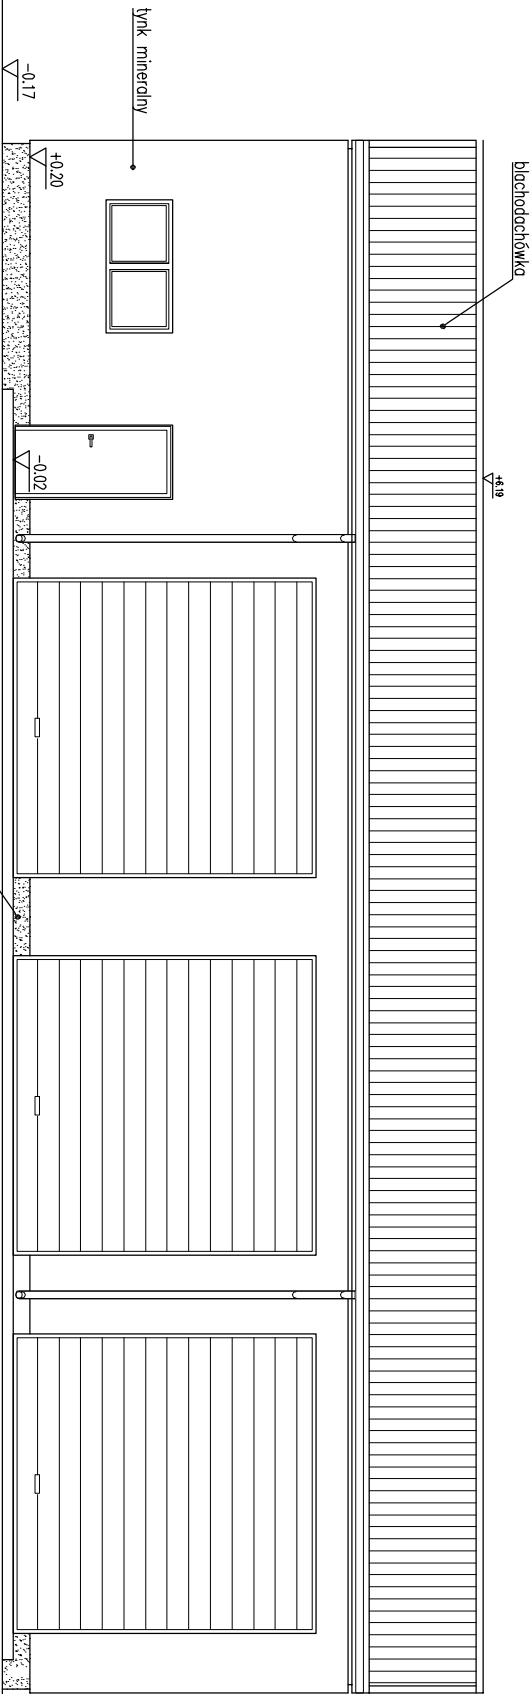

ELEMACJA FRONTOWA

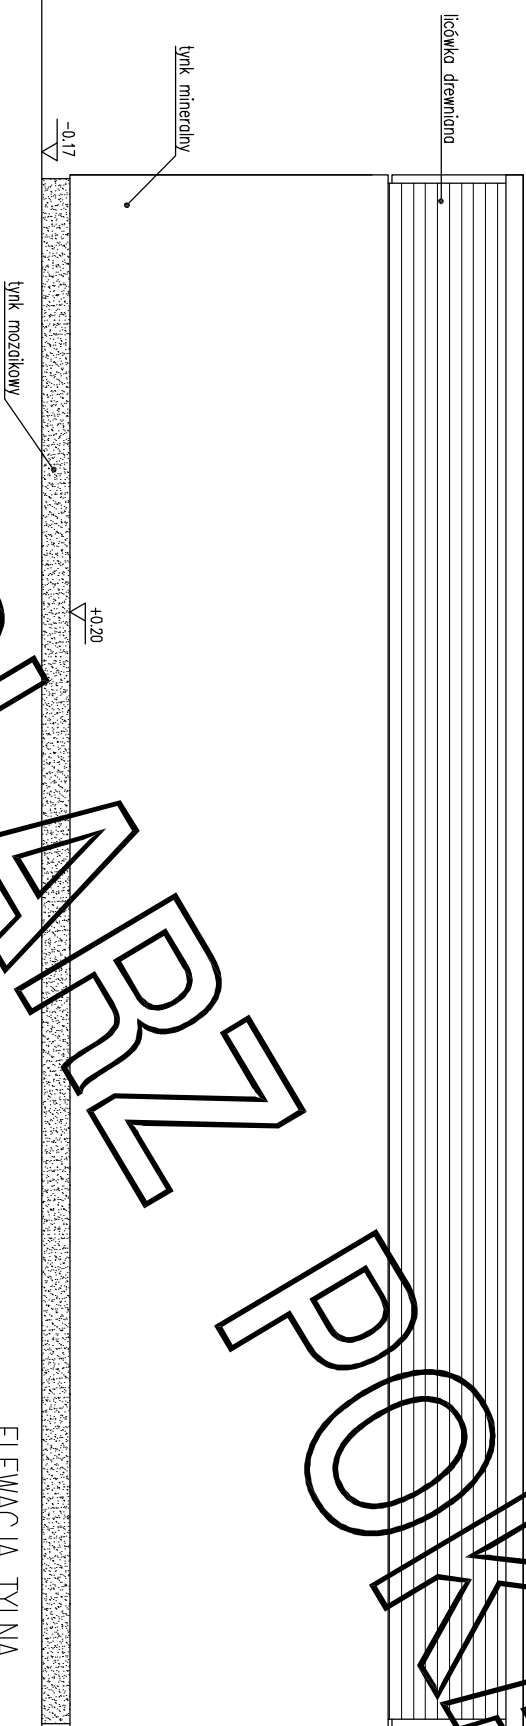

ELEMACJA TYLNA

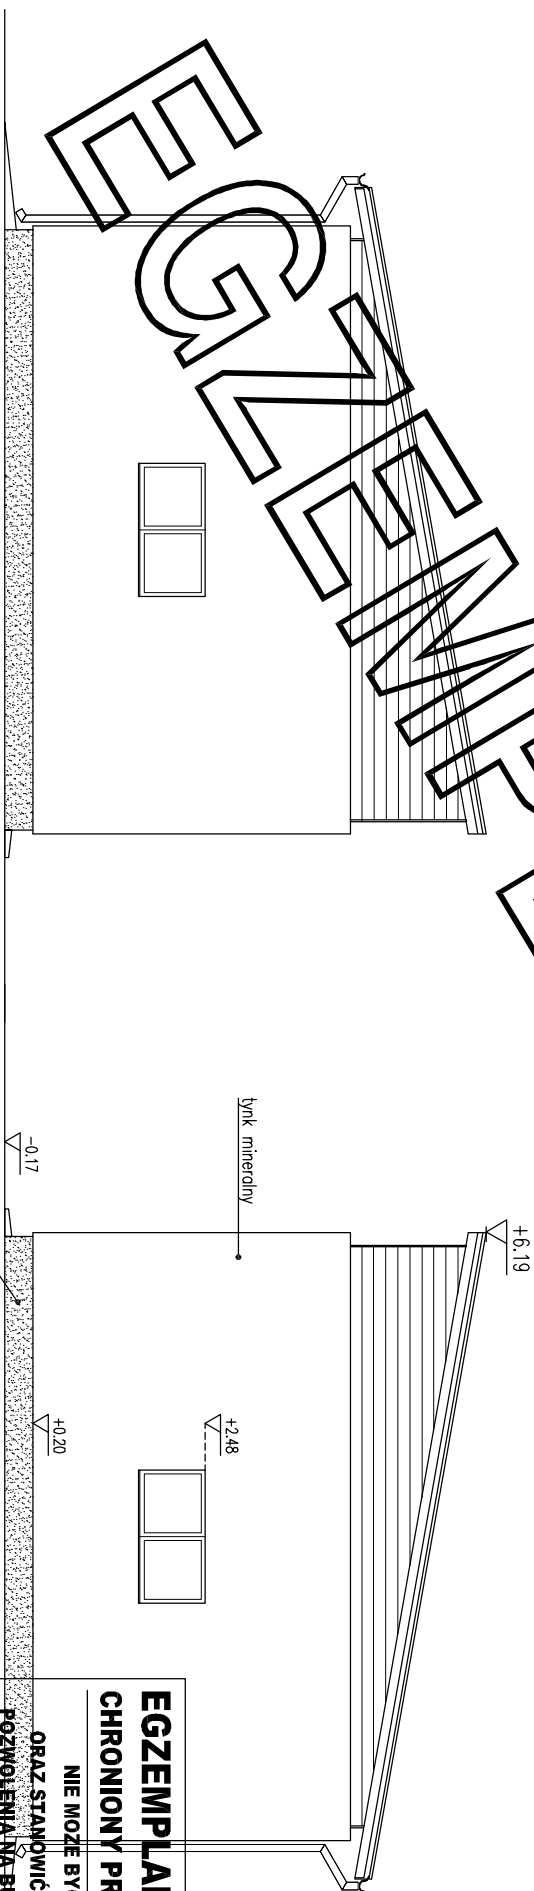

ELEMACJE BOCZNE

**EGZEMPLARZ POKAZOWY
CHRONIONY PRAWEM AUTORSKIM**

**NIE MOŻE BYĆ SPRZEDAWANY
ORAZ STANOWIĆ LEGALNEJ PODSTAWY
POZWOLENIA NA BUDOWE I INNYCH DECYZJI**

Powielanie i kopiowanie bez zezwolenia zabronione
Ustawa z dnia 4 lutego 1994r. (t.jedn. Dz.U. z 2000r. Nr.80 poz.904)

Pieczętka znajduje się na wszystkich stronach dokumentacji

ELEWACJE		1:100
PROJEKT MURATOR		
OBIEKT	BUDYNEK GOSPODARCZY	
ADRES BUDOWY		
AUTOR PROJEKTU	mgr inż. arch. Ewa Borkowska upr.nr Bz./PdOKK.1007.2004	POPISEK
AUTOR ADAPTACJI		POPISEK
WYMAGANIA MURATOR PROJEKTU	M. MURATOR PROJEKT Sp. z o.o.	BRUKNA ARCH. PIS
		A4