



RZUT PARTERU

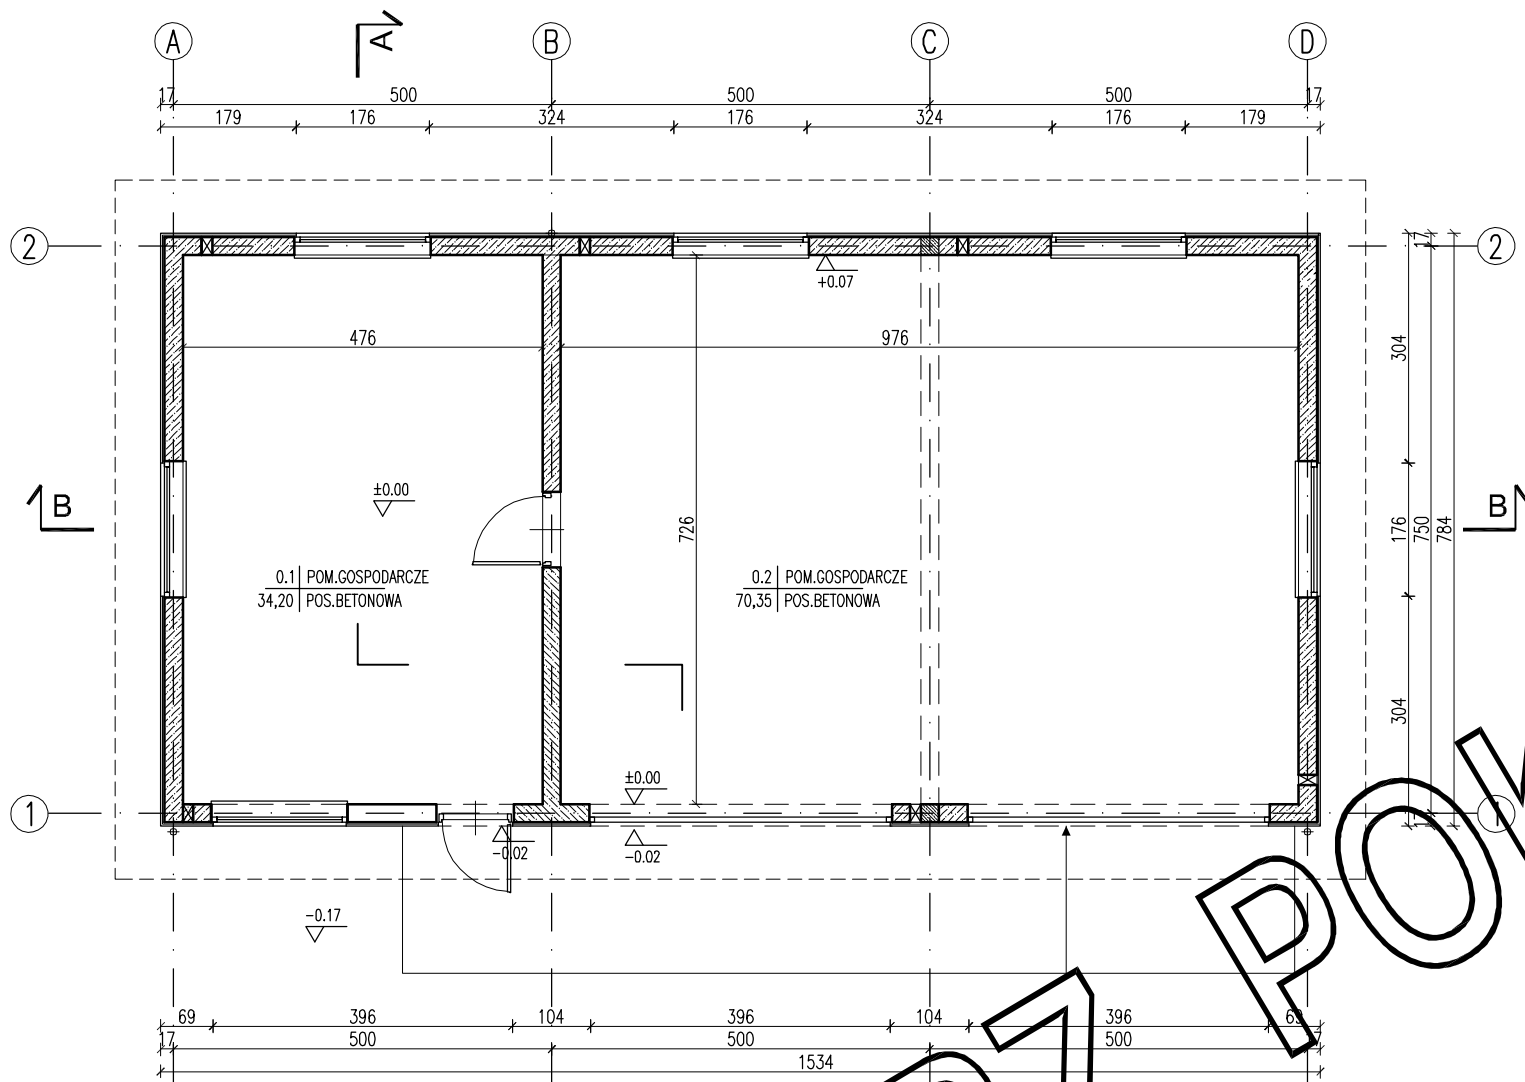

RODZAJE ŚCIAN

SF1	
24.0	błoczek betonowy
	2 x dysperbit
	tynek mozaikowy
SF2	
24.0	błoczek betonowy
SZ1	
1.5	tynek cementowo-wapienny
24.0	blozki z betonu komórkowego
5.0	stropian
0.5	tynek mineralny na stłpce
SW1	
1.5	tynek cementowo-wapienny
24.0	blozki z betonu komórkowego
1.5	tynek cementowo-wapienny

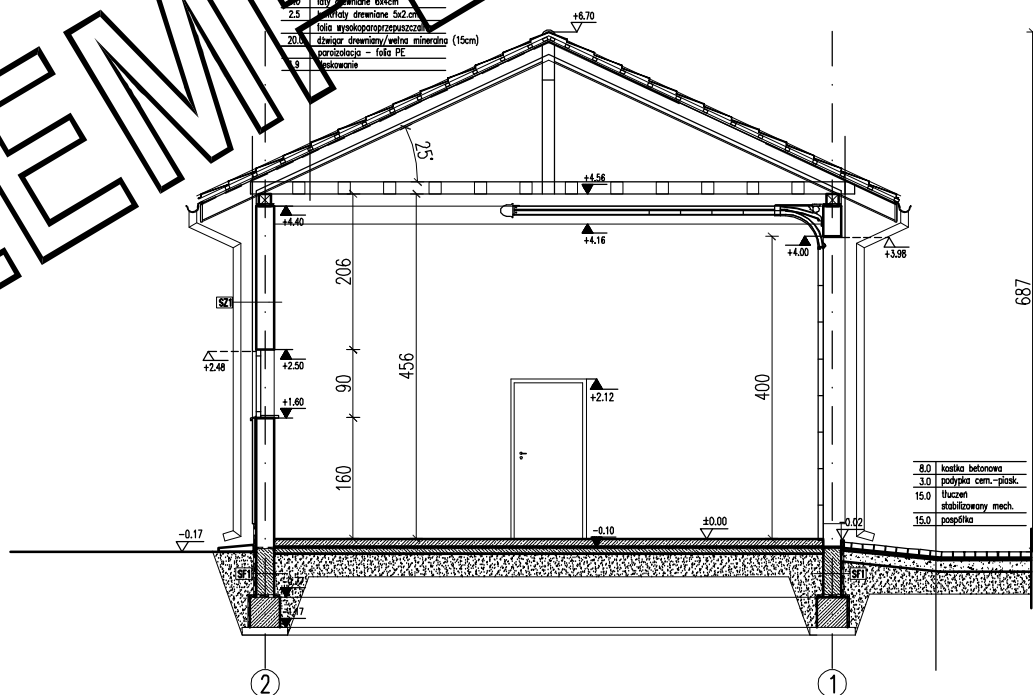

EGZEMPLARZ POKAZOWY
CHRONIONY PRAWEM AUTORSKIM
NIE MOZE BYĆ SPRZEDAWANY
ORAZ STANOWIĆ LEGALNEJ PODSTAWY
POZWOLENIA NA BUDOWE I INNYCH DECYZJI

Powielanie i kopiowanie bez zezwolenia zabronione
Ustawa z dn: 4 lutego 1994r. (t.jedn. Dz.U. z 2000r. Nr.80 poz.904)

Pieczątka znajduje się na wszystkich stronach dokumentacji

ZESTAWIENIE POWIERZCHNI


Lp.	Nazwa pomieszczenia	pow. netto [m²]	pow. użyt. [m²]
PARTER			
0.1	pomieszczenie gospodarcze	34,20	34,20
0.2	pomieszczenie gospodarcze	70,35	70,35
RAZEM		104,55	104,55

Powierzchnie i kubatura policzone według normy PN-ISO 9836: 2022 -07 i Rozporządzenia Ministra Rozwoju z dnia 11 września 2020 r w sprawie szczegółowego zakresu i formy projektu budowlanego (z późniejszymi zmianami).

Pz - powierzchnia zabudowy	120,27 m²
Pc - powierzchnia całkowita	120,27 m²
Kbz - kubatura brutto	700,12 m³
wysokość budynku	6,87 m

GM01d

RZUT PARTERU, PRZESZCZEGÓLNIENIE		1:100
PROJEKT MURATOR		1:100
OBIEKT	BUDYNEK GOSPODARCZY	
ADRES BUDOWY		
AUTOR PROJEKTU	mgr inż. arch. Ewa Murator upr.nr BŁ/PdOKK/2004	PODPIS
AUTOR ADAPTACJI		PODPIS
BRANŻA	ARCH.	
M.M. MURATOR PROJEKT		A1
Sp. z o.o.		

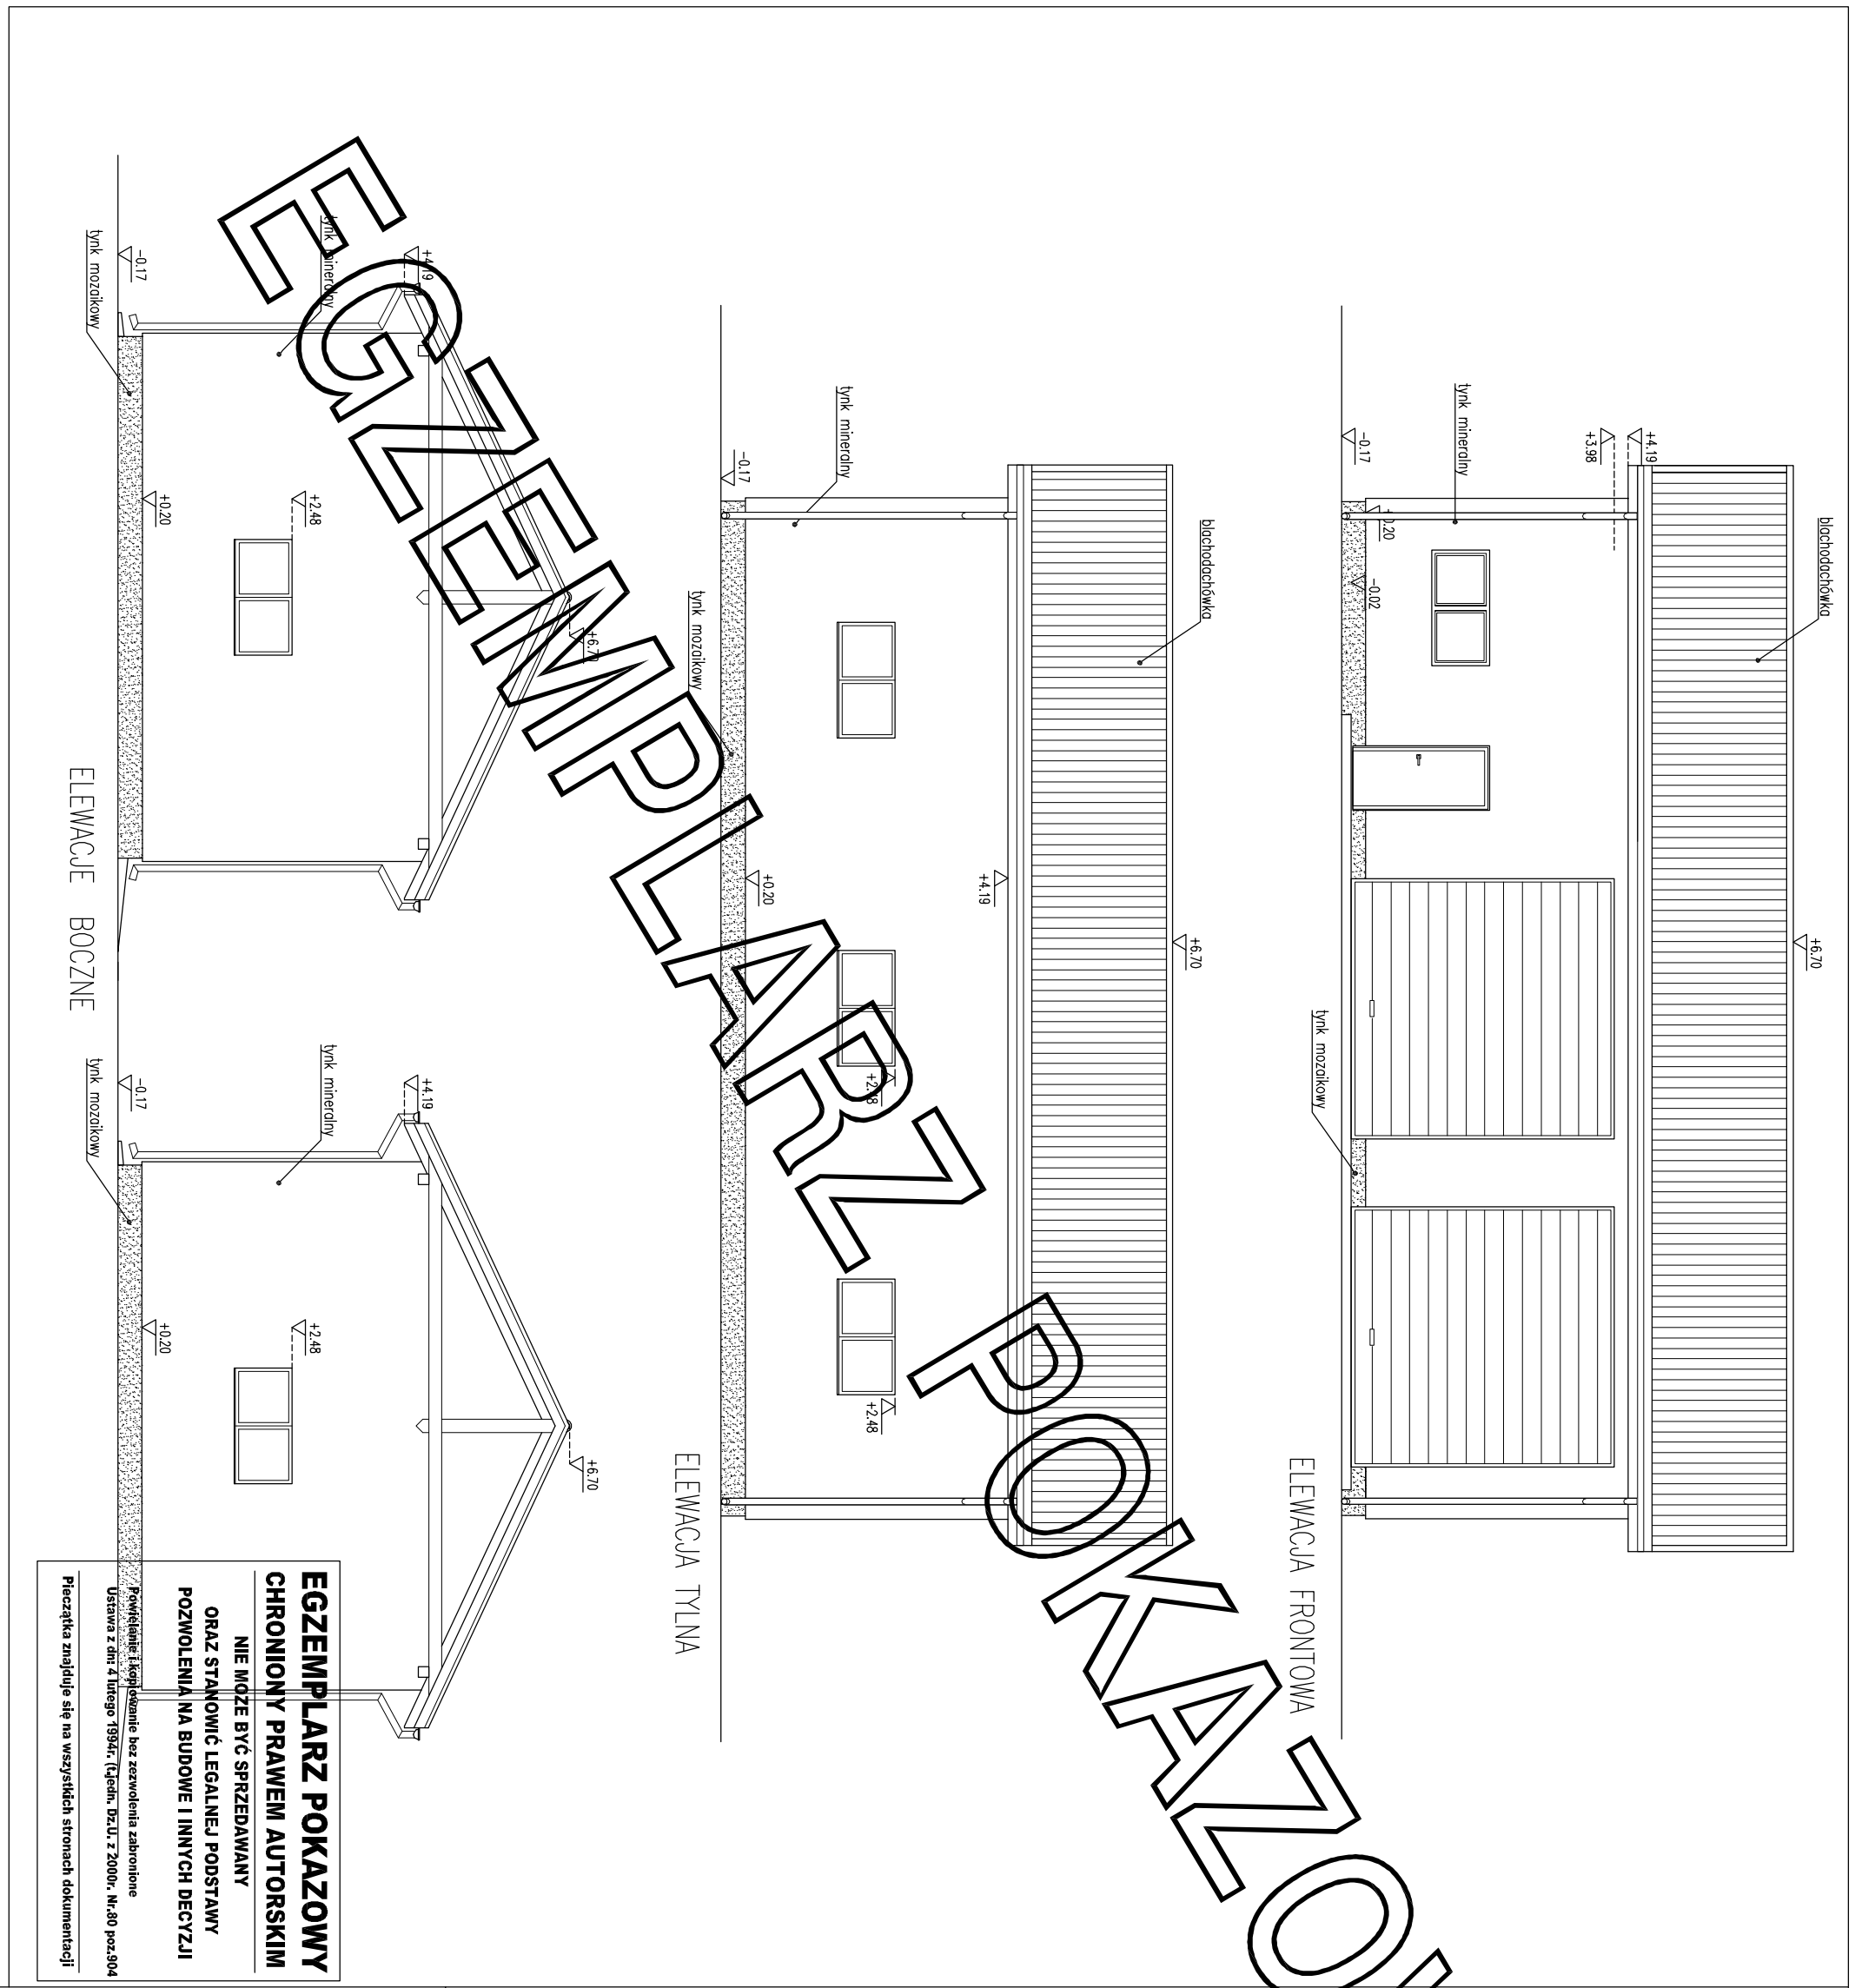

ELEVACJE		1:100
PROJEKT MURATOR		
OBIEKT	BUDYNEK GOSPODARCZY	
ADRES		
BUDOWY		PODS
AUTOR PROJEKTU	mgr inż. arch. Ewa B. Murator upr.nr Bt/Pdokk. 2004	PODS
AUTOR ADAPTACJI		PODS
W.M. MURATOR PROJEKT		BRUKA
Sp. z o.o.		ARCH.
A4		A4

Proporowaną kolorystykę pokazano na wizualizacji budynku.

GM01d