



RZUT PARTERU

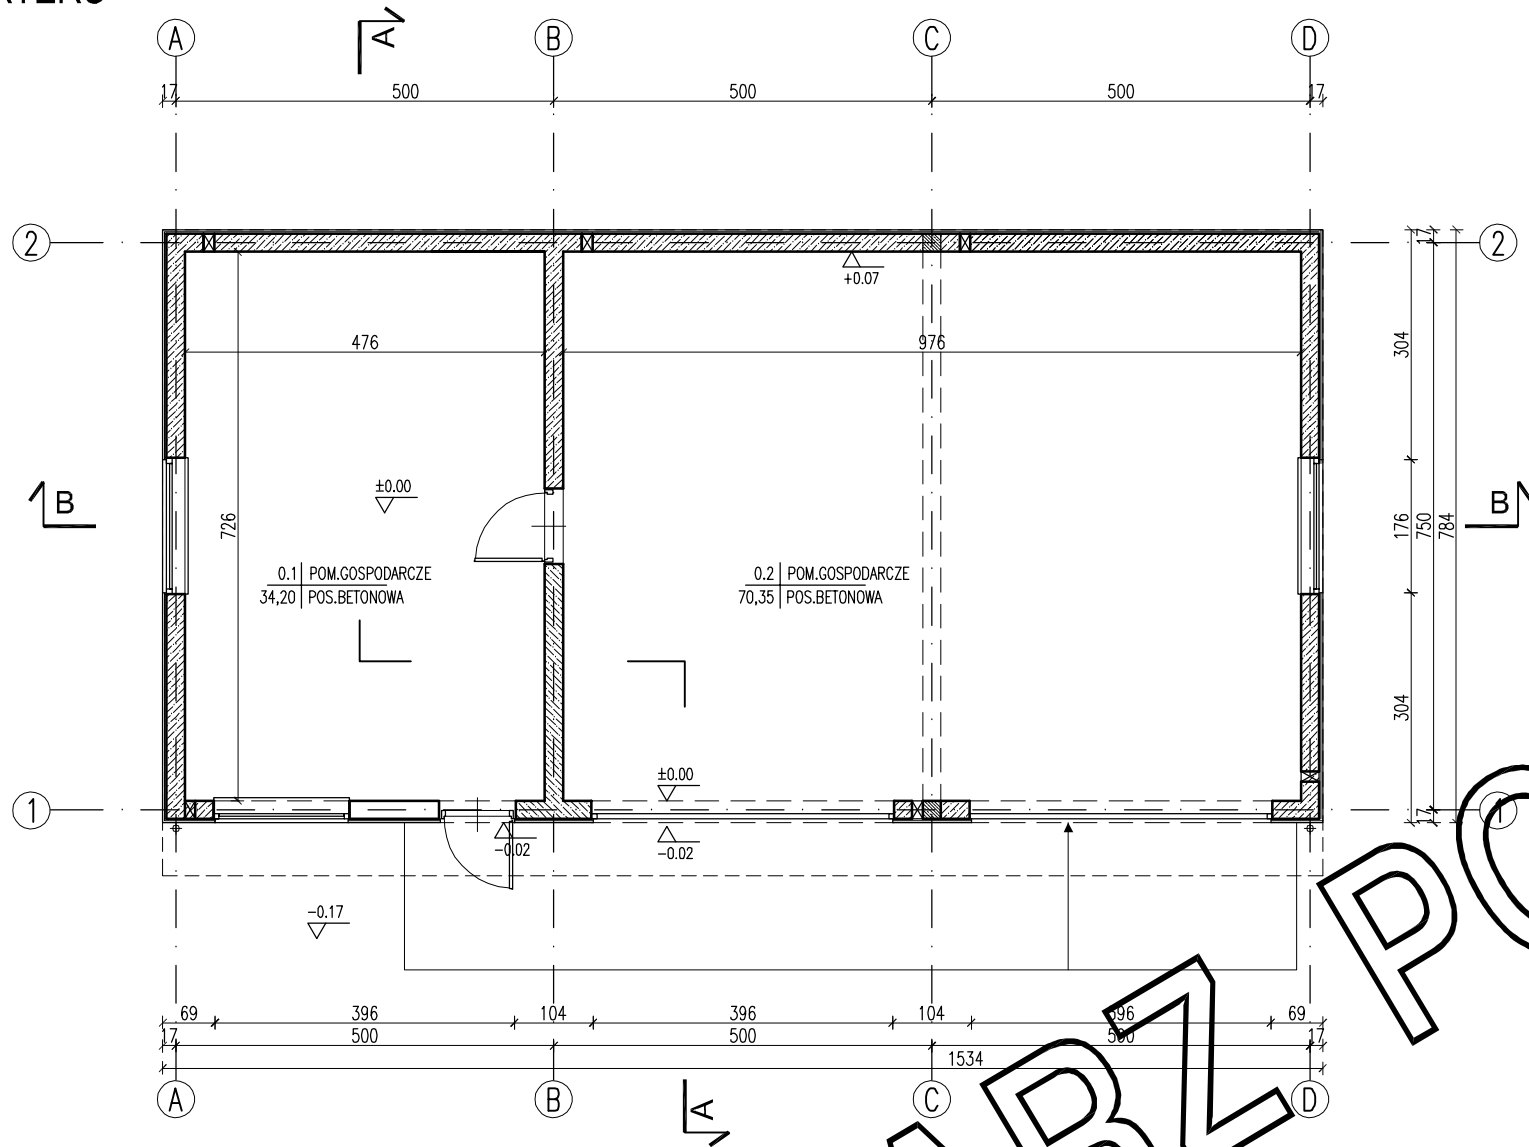

RODZAJE ŚCIAN

SF1	
24.0	błoczki betonowe
	2 x dysperbit
	tynek mozaikowy
SF2	
24.0	błoczki betonowe
SZ1	
1.5	tynek cementowo-wapienny
24.0	błoczki z betonu komórkowego
5.0	stropian
0.5	tynek mineralny na ścianie
SW1	
1.5	tynek cementowo-wapienny
24.0	błoczki z betonu komórkowego
1.5	tynek cementowo-wapienny

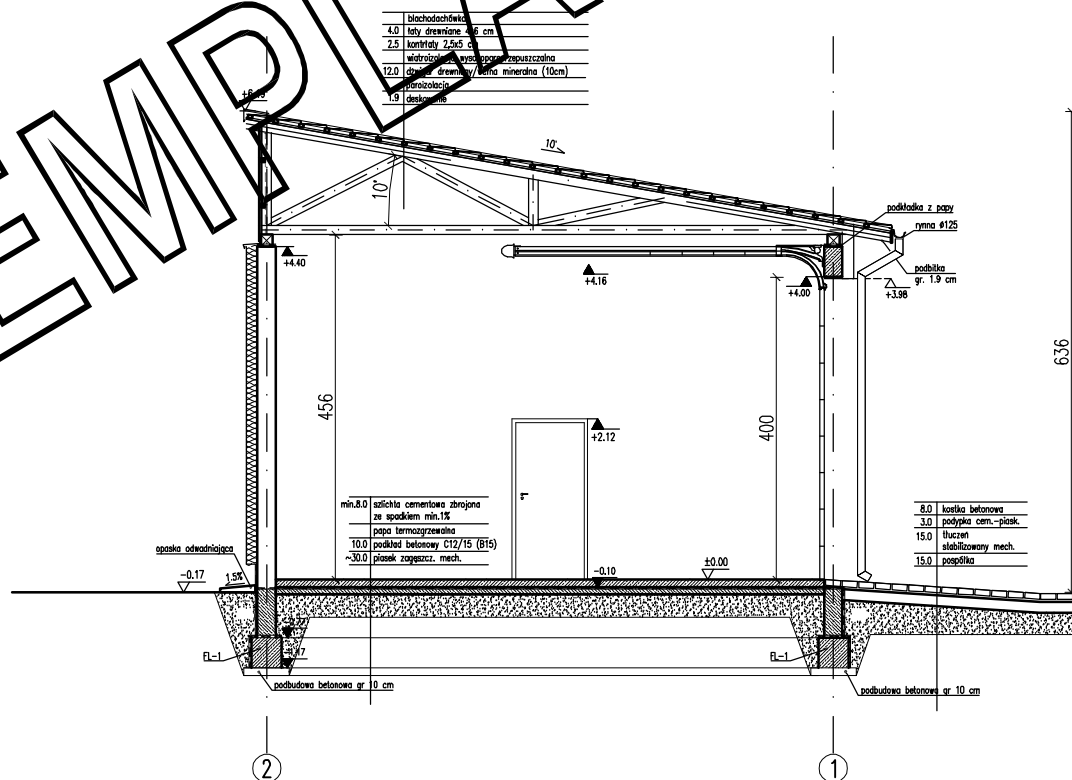

EGZEMPLARZ POKAZOWY
CHRONIONY PRAWEM AUTORSKIM
NIE MOŻE BYĆ SPRZEDAWANY
ORAZ STANOWIĆ LEGALNEJ PODSTAWY
POZWOLENIA NA BUDOWĘ I INNYCH DECYZJI

Powielanie i kopiowanie bez zezwolenia zabronione
Ustawa z dn: 4 lutego 1994r. (t.jedn. Dz.U. z 2000r. Nr.80 poz.904)

Pieczałka znajduje się na wszystkich stronach dokumentacji

ZESTAWIENIE POWIERZCHNI


Lp.	Nazwa pomieszczenia	pow. netto [m²]	pow. użyt. [m²]
PARTER			
0.1	pomieszczenie gospodarcze	34,20	34,20
0.2	pomieszczenie gospodarcze	70,35	70,35
RAZEM		104,55	104,55

Powierzchnie i kubatury obliczone według normy PN-ISO 9836: 2022 -07 i Rozporządzenia Ministra Rozwoju z dnia 11 września 2020 r w sprawie szczegółowego zakresu i formy projektu budowlanego (z późniejszymi zmianami).


Pz - powierzchnia zabudowy	120,27 m²
Pc - powierzchnia całkowita	120,27 m²
Kbz - kubatura brutto	664,53 m³
wysokość budynku	6,36 m

GM01e


RZUT PARTERU, PRZĘCZOK		1:100
PROJEKT MURATOR		1:100
OBIEKT	BUDYNEK GOSPODARCZY	
ADRES BUDOWY		
AUTOR PROJEKTU	mgr inż. arch. Ewa Murator upr.nr. BŁ/PdOKK/2004	PODPIS
AUTOR ADAPTACJI		PODPIS
BRANŻA	ARCH.	
M.M. MURATOR PROJEKT		A1
Sp. z o.o.		

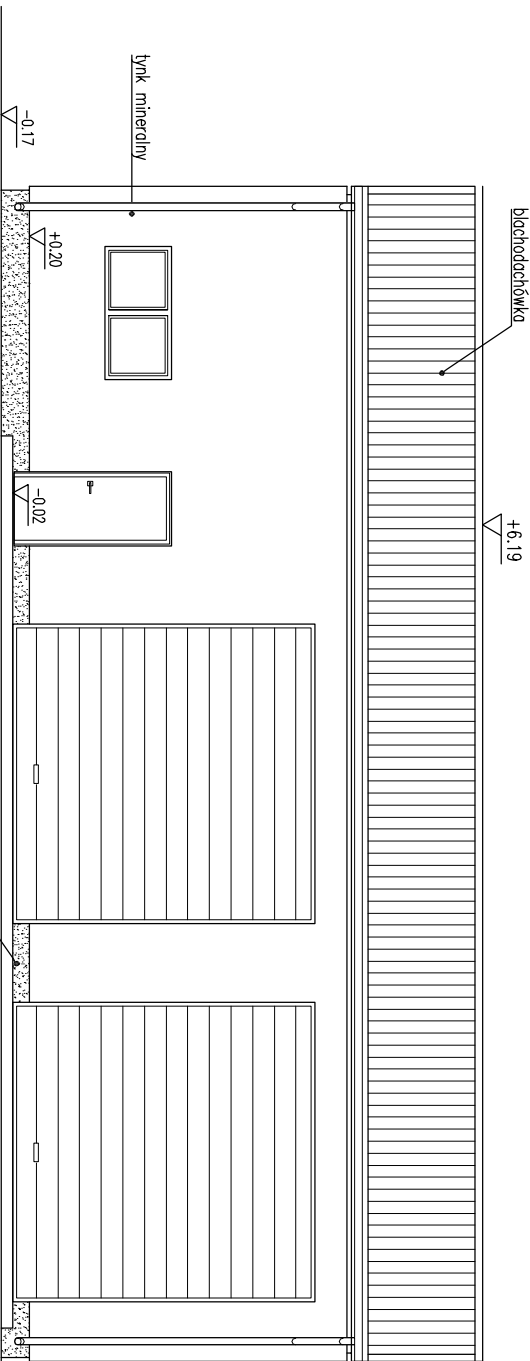

ELEWACJA FRONTOWA

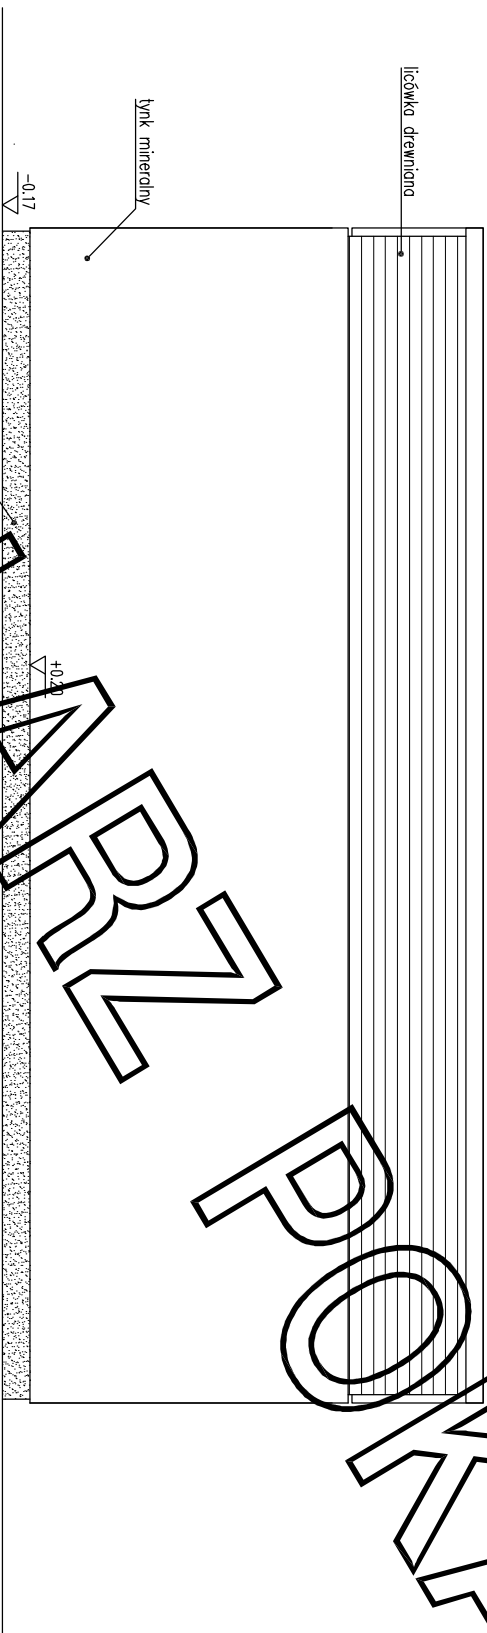

ELEMACJA TYLNA

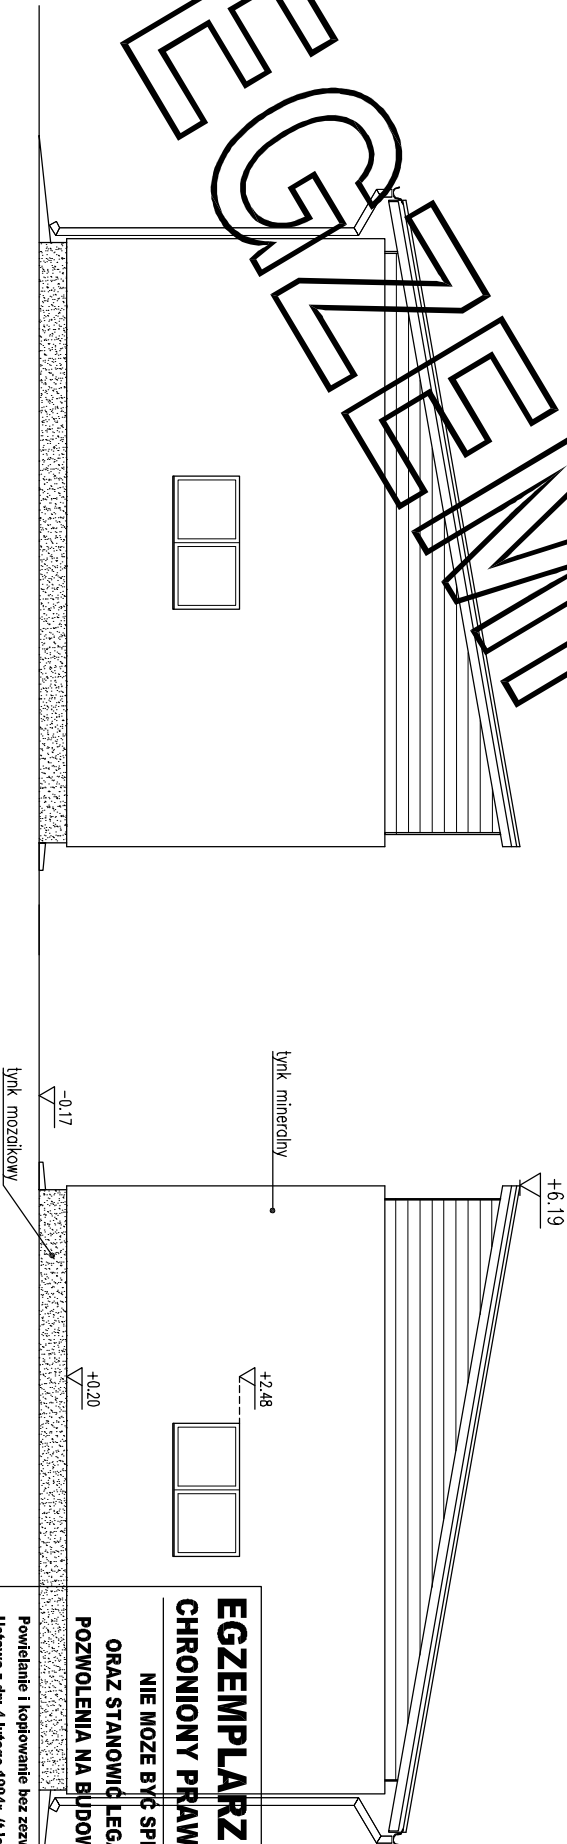

ELEMACJE BOCZNE

EGZEMPLARZ POKAZOWY

CHRONIONY PRAWEM AUTORSKIM

**NIE MOŻE BYĆ SPRZEDAWANY
ORAZ STANOWIĆ LEGALNEJ PODSTAWY
POZWOLENIA NA BUDOWĘ I INNYCH DECYZJI**

Powielanie i kopiowanie bez zezwolenia zabronione
Ustawa z dn. 4 lutego 1994r. (t.jedn. Dz.U. z 2000r. Nr.80 poz.304)

ELEWACJE		1:100
PROJEKT MURATOR		
OBIEKT	BUDYNEK GOSPODARCZY	
ADRES BUDOWY		
AUTOR PROJEKTU	mgr inż. arch. Ewa Murator upr.nr Bk/Pdokk/12/2004	
AUTOR ADAPTACJI	PAPPE	
WYMAGANIA BUDOWY	BRAMA PAPPE	
M.M. MURATOR PROJEKT		ARCH.
PROJEKT	Sp. z o.o.	A4