


RODZAJE ŚCIAN

SF1	
24.0	blocki betonowe
2	x dysperbit
12.0	styropian
	zaprawa klejowa na siatce
2.0	plytki klinkierowe od poz. terenu do rzędnej +0.40

SF2	
24.0	blocki betonowe

SZ1	od rzędnej +0.40
1.5	łytek cementowo-wapienny
24.0	blocki z betonu komórkowego
15.0	styropian
0.5	łytek mineralny na siatce

SW1	
1.5	łytek cementowo-wapienny
24.0	blocki z betonu komórkowego
1.5	łytek cementowo-wapienny

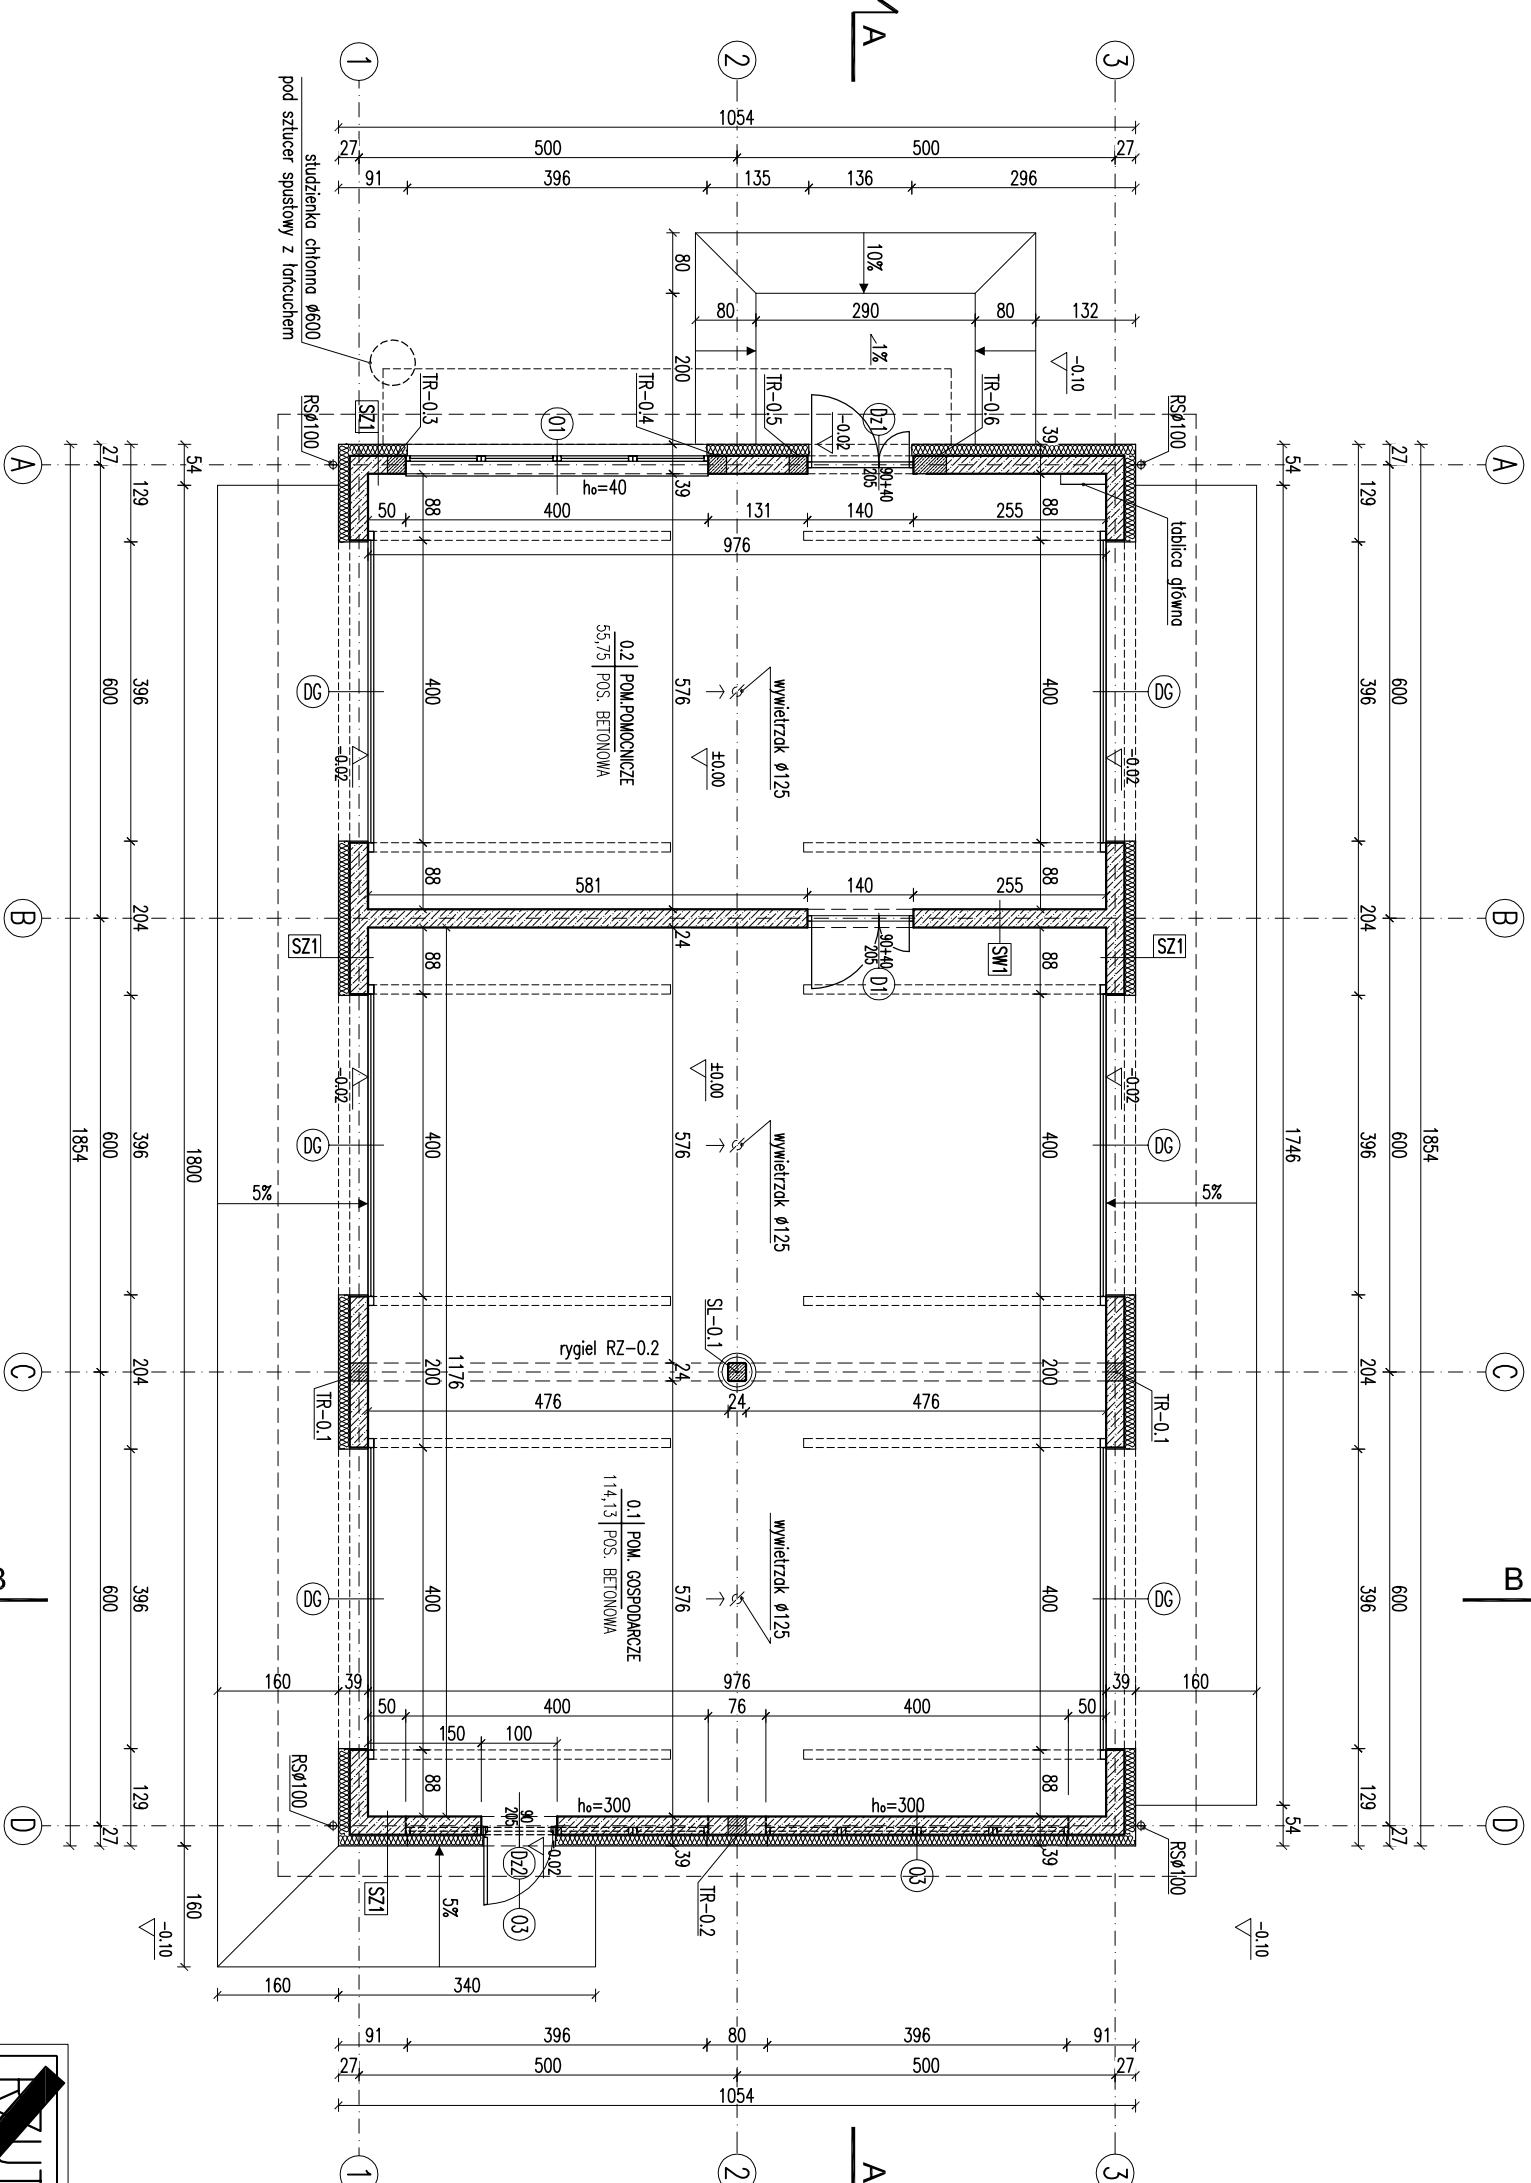

- Uwagi:
- Wymiary otworów w świetle muru pod stolarkę okienną i drzwiową dostosować na budowie po wyborze producenta stolarki.
 - Z pomieszczenia nr 0.1 lub 0.2 przewidzieć wyjście na przestrzeń strychu niezłytkowego, w celach technicznych.
 - Słupy oraz ościeża bram zabezpieczyć przed uszkodzeniami mechanicznymi, za pomocą wolnostojących odbojnic stalowych.

Powierzchnie i kubatury policzone według normy PN-ISO 9836:1997	
Pz - powierzchnia zabudowy	195,41 m ²
Pc - powierzchnia całkowita w obrysie zewnętrznych murów	195,41 m ²
Kbz - kubatura brutto zamkniętych części budynku	1146,00 m ³

Lp.	Nazwa pomieszczenia	pow.netto [m ²]	(h>1,9 m) [m ²]
	PARTER		
0.1	pom. gospodarcze	114,13	114,13
0.2	pom.pomocnicze	55,75	55,75
	RAZEM CAŁOŚĆ	169,88	169,88

EGZEMPLARZ POKAZOWY
CHRONIONY PRAWEM AUTORSKIM
NIE MOŻE BYĆ SPRZEDAWANY
ORAZ STANOWIĆ LEGALNEJ PODSTAWY
POZWOLENIA NA BUDOWE I INNYCH DECYZJI

zawarte bez zezwolenia zabronione
go 1994r. (t.jedn. Dz.U. z 2000r. Nr.80 poz.3904
się na wszystkich stronach dokumentacji

KZUT PARTERU

SKALA 1:100

BRANŻA ARCH.

Murator

GM11

OBIEKT BUDYNEK GOSPODARSTWA

ADRES BUDOWY

AUTOR mgr inż. Andrzej Dziwiałkowski

PROJEKT upr.nr B-1000004/2004

SPRAWDZAJĄCY mgr inż. arch. Katarzyna Słupczyńska

PROJEKT mgr inż. arch. Katarzyna Słupczyńska

ADAPTUJĄCY mgr inż. arch. Katarzyna Słupczyńska

WZMA W.M. MURATOR PROJEKT

PRZEDSIĘWZĘCIE

NR PRS A1