


EGZEMPLARZ POKAZOWY

RODZAJE ŚCIAN	
SF1	
24.0	blocczki betonowe
2	x dysperbit
12.0	styropion
2.0	zaprawa klejowa na siatce
2.0	plytki klinkierowe od poz. terenu do rzędnej +0.40

SF2	
24.0	blocczki betonowe

SZ1	od rzędnej +0.40
1.5	tylnk cementowo-wapienny
24.0	blocczki z betonu komórkowego
15.0	styropion
0.5	tylnk mineralny na siatce

SW1	
1.5	tylnk cementowo-wapienny
24.0	blocczki z betonu komórkowego
1.5	tylnk cementowo-wapienny

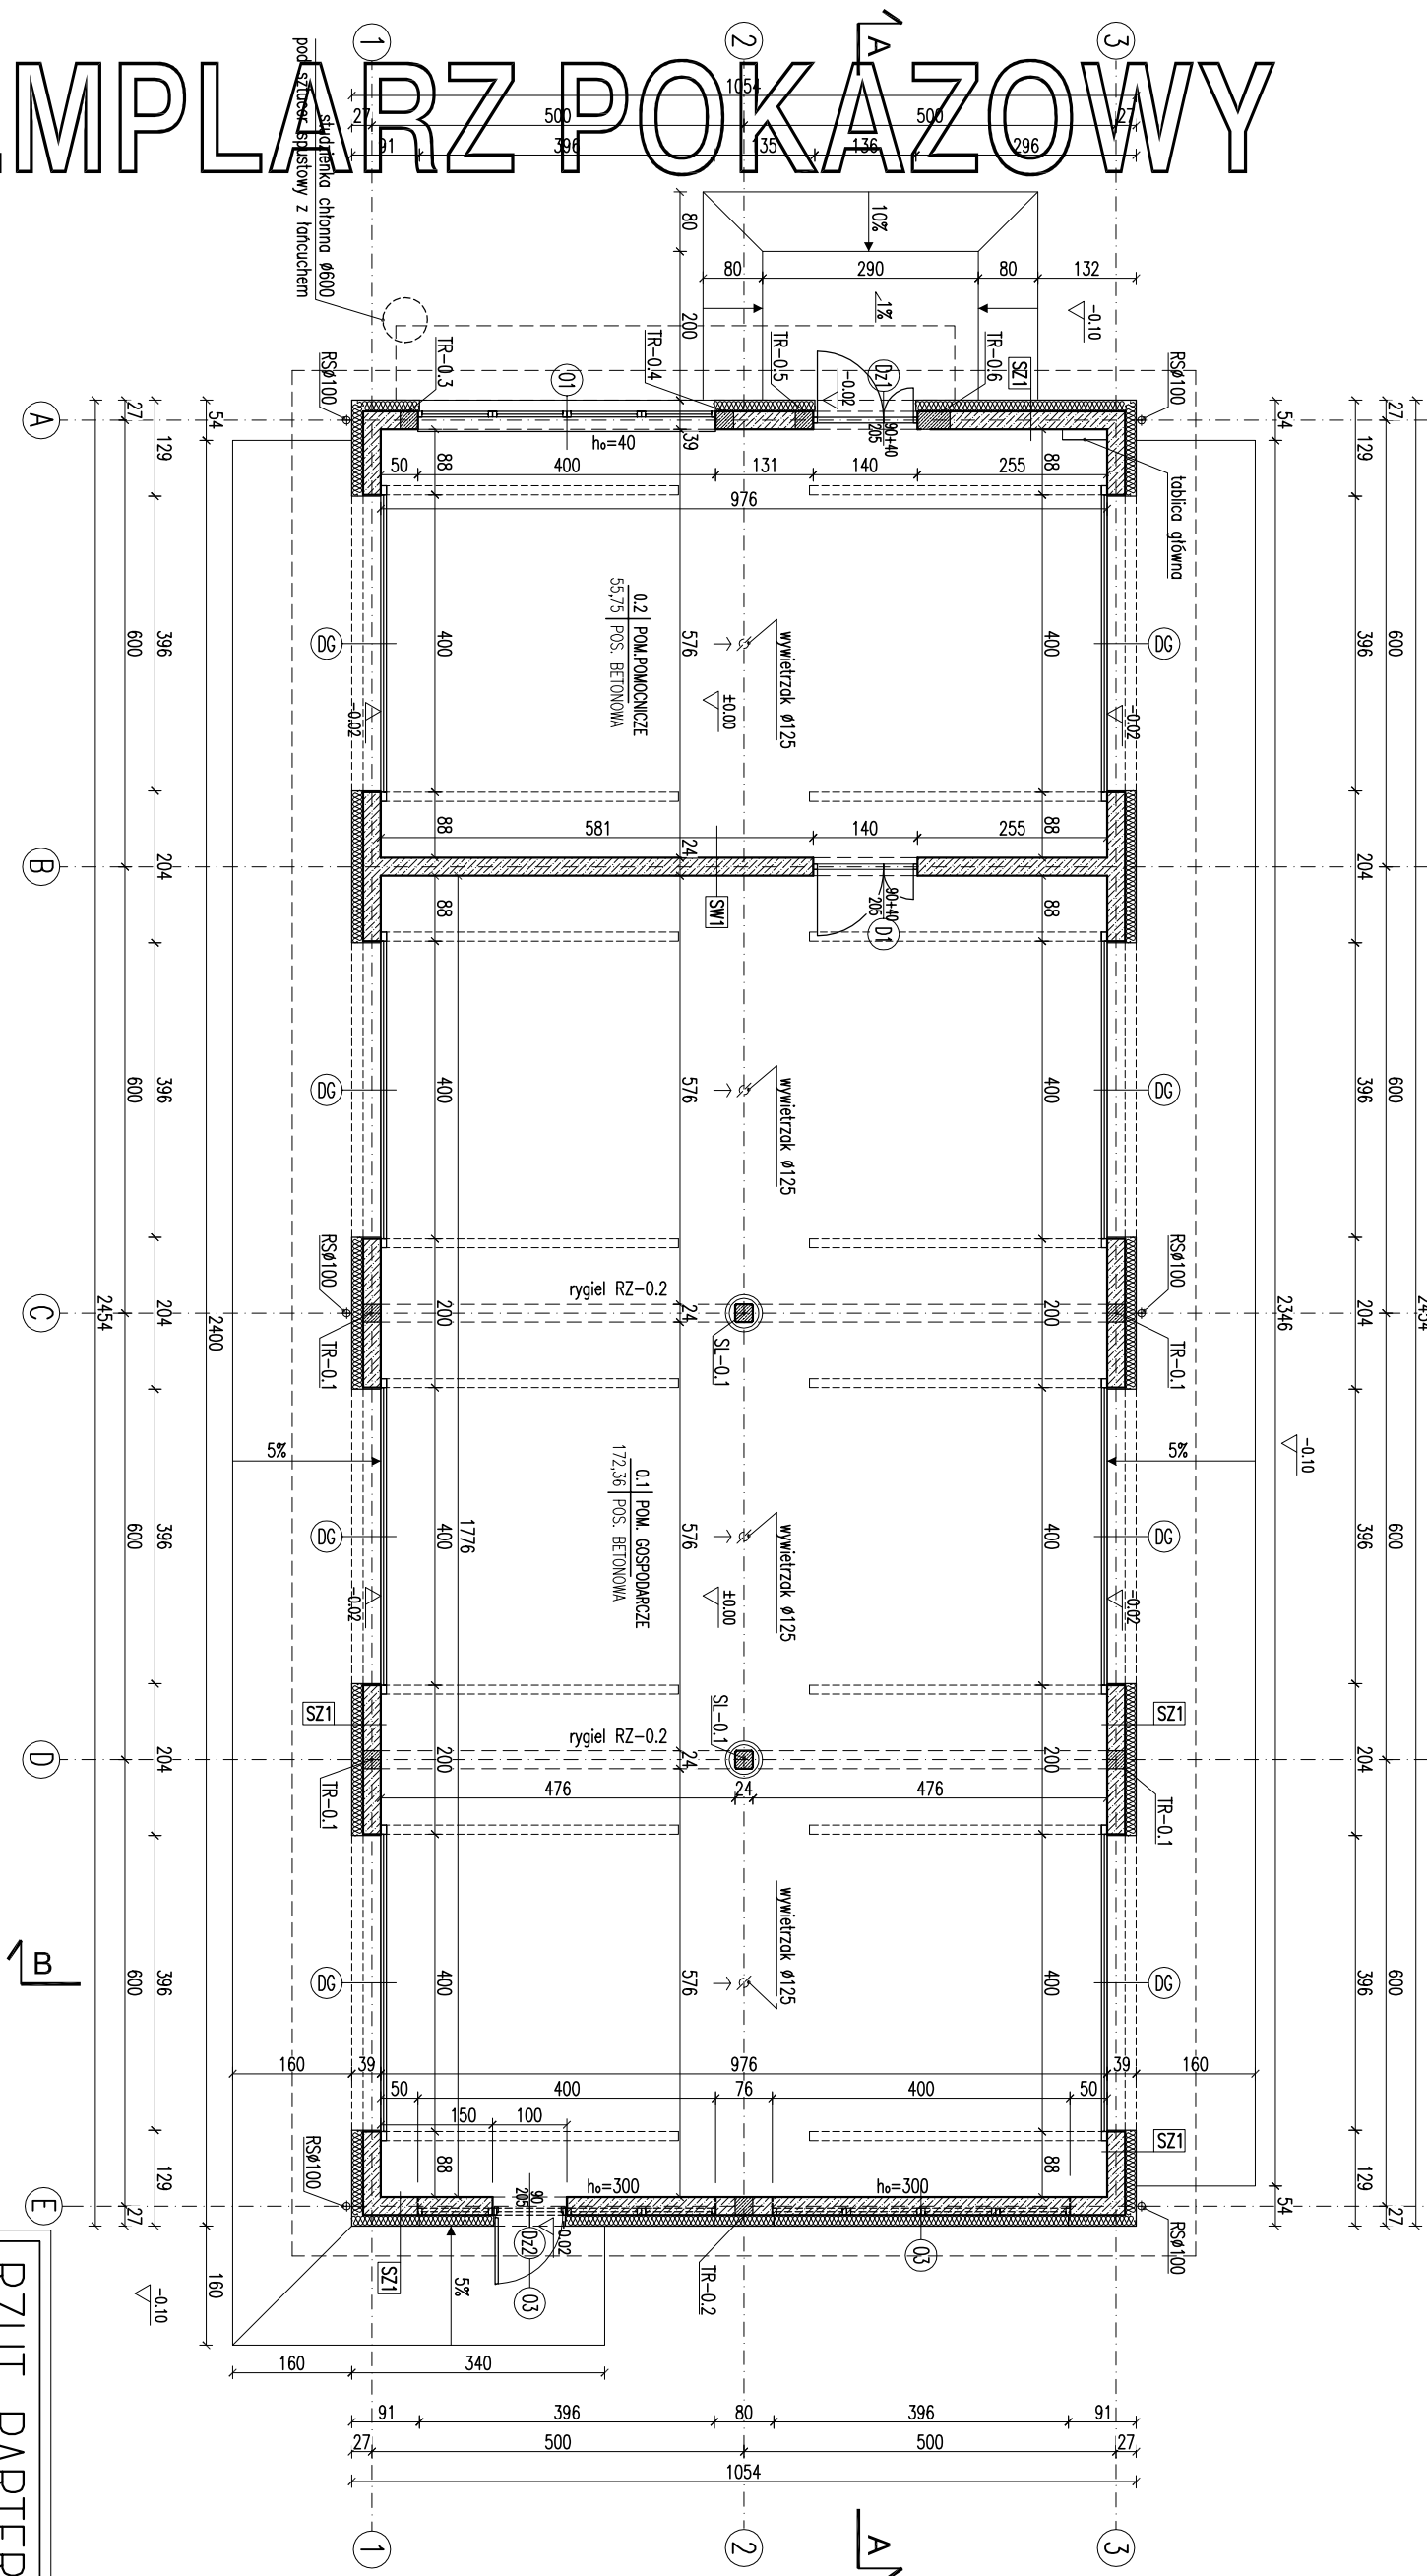

EGZEMPLARZ POKAZOWY

- Uwagi:
- Wymiary otworów w świetle muru pod stolarzkę okienną i drzwiową dostosować na budowie po wyborze producenta stolarki.
 - Z pomieszczenia nr 0.1 lub 0.2 przewidzieć wyjście na przestrzeń strychu nieużytkowego, w celach technicznych.
 - Stupy oraz ościeża bram zabezpieczyć przed uszkodzeniami mechanicznymi, za pomocą wolnostojących odbojnic stalowych.

Powierzchnie i kubatury policzone według normy PN-ISO 9836:1997	
Pz - powierzchnia zabudowy	258,65 m ²
Pc - powierzchnia całkowita w obrysie zewnętrznych murów	258,65 m ²
Kbz - kubatura brutto zamkniętych części budynku	1516,88 m ³

Lp.	Nazwa pomieszczenia	pow.netto [m ²]	(h>1,9 m) [m ²]
	PARTER		
0.1	pom. gospodarcze	172,36	172,36
0.2	pom.pomocnicze	55,75	55,75
RAZEM CAŁOŚĆ		228,11	228,11

EGZEMPLARZ POKAZOWY
CHRONIONY PRAWEM AUTORSKIM
NIE MOŻE BYĆ SPRZEDAWANY
ORAZ STANOWIĆ LEGALNEJ PODSTAWY
LUB NA BUDOWE I INNYCH DECYZJI

RZUT PARTERU

GM11a

BUDYNEK GOSPODARCZY

ADRES

BUDOWY

AUTOR

PROJEKTU

SPRAWDZAJĄCY

PROJEKT

ADAPTUJĄCY

W.M. MURATOR PROJEKT

NR PIS

A1