


EGZEMPLARZ POKAZOWY

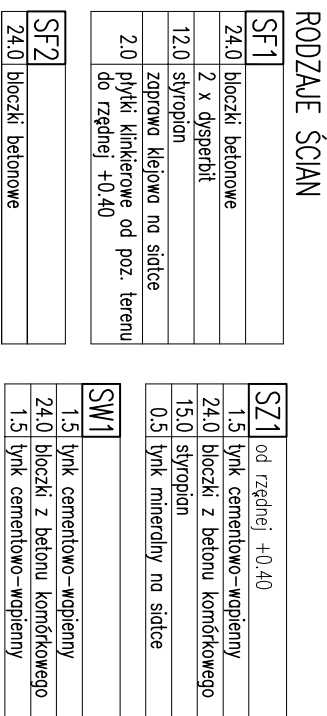

- [illegible]

PRZEKRÓJ B-B		SKALA 1:100
MURATOR	GM 11b	BRANŻA
OBIEKT	BUDYNEK GOSPODARCZY	ARCH.
ADRES		
BUDOWY		
AUTOR PROJEKTU	mgr inż. Andrzej Ewa Dąbrowska upr.cen. BUD. 172/0004	PONS
SPRAWDZAJĄCY PROJEKT	mgr inż. Andrzej Ewa Dąbrowska upr.cen. BUD. 172/0004	PONS
ADAPTUJĄCY		PONS
WZGLĘDNY AUTOR PROJEKTU	W.M. MURATOR PROJEKT	nr pjs
		A4