


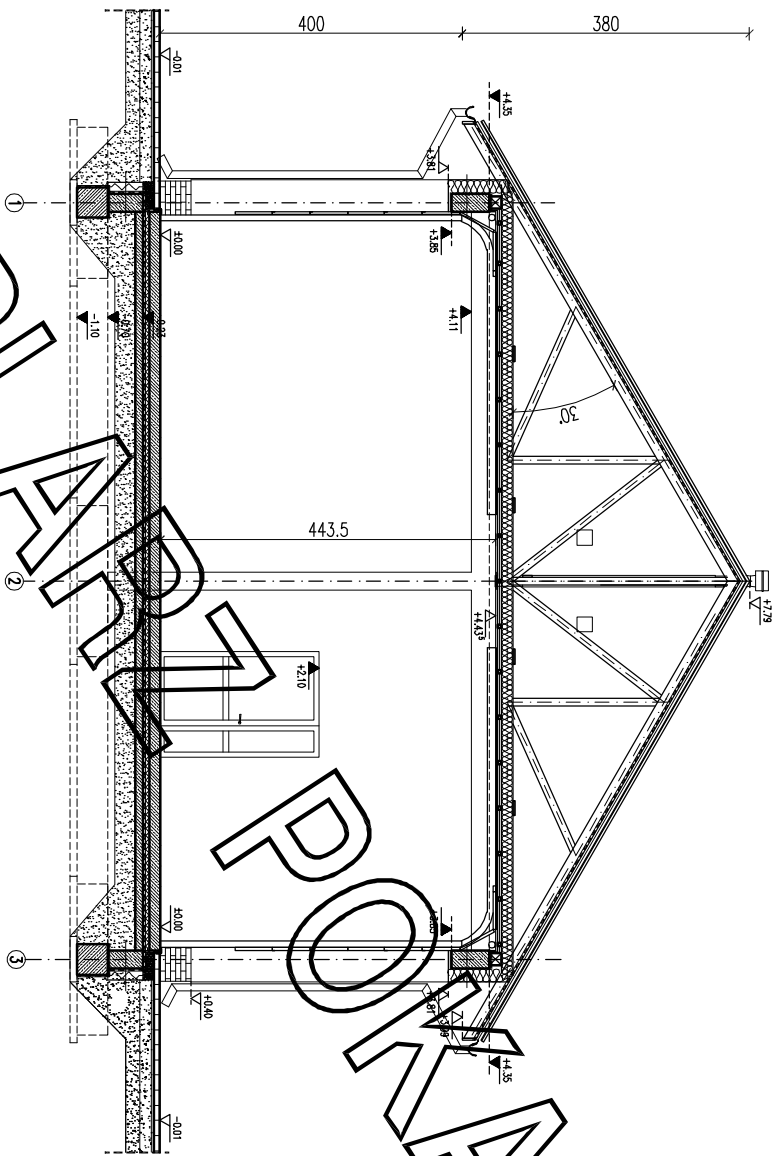

EGZEMPLARZ POKAZOWY

CHRONIONY PRAWEM AUTORSKIM

NIE MOŻE BYĆ SPRZEDAWANY

**ORAZ STANOWIĆ LEGALNEJ PODSTAWY
POZWOLENIA NA BUDOWE I INNYCH DECYZYJ**

Powielanie i kopiowanie bez zezwolenia zabronione
Ustawa z dni: 4 lutego 1994r. (t.j.) jedn. Dz.U. z 2000r. Nr.80 poz.904

Pieczętka znajduje się na wszystkich stronach dokumentacji

	PRZEKŁÓŻ B-B	SKALA 1:100
PROJEKT WURATOR		
OBIEKT	BUDYNEK GOSPODARSTWA	
ADRES BUDOWY		
AUTOR PROJEKTU	mgr inż. arch. Ewa Dziwiewska upr.nr BC/Pdokk/34/2008	PAPERS
AUTOR ADAPTACJI		PAPERS
WZMAGNIENIA INWESTYCJA	WZMAGNIENIA MURATOR PROJEKT	WZMAGNIENIA ARCH.
PROJEKT	Sp. z o.o.	AM