


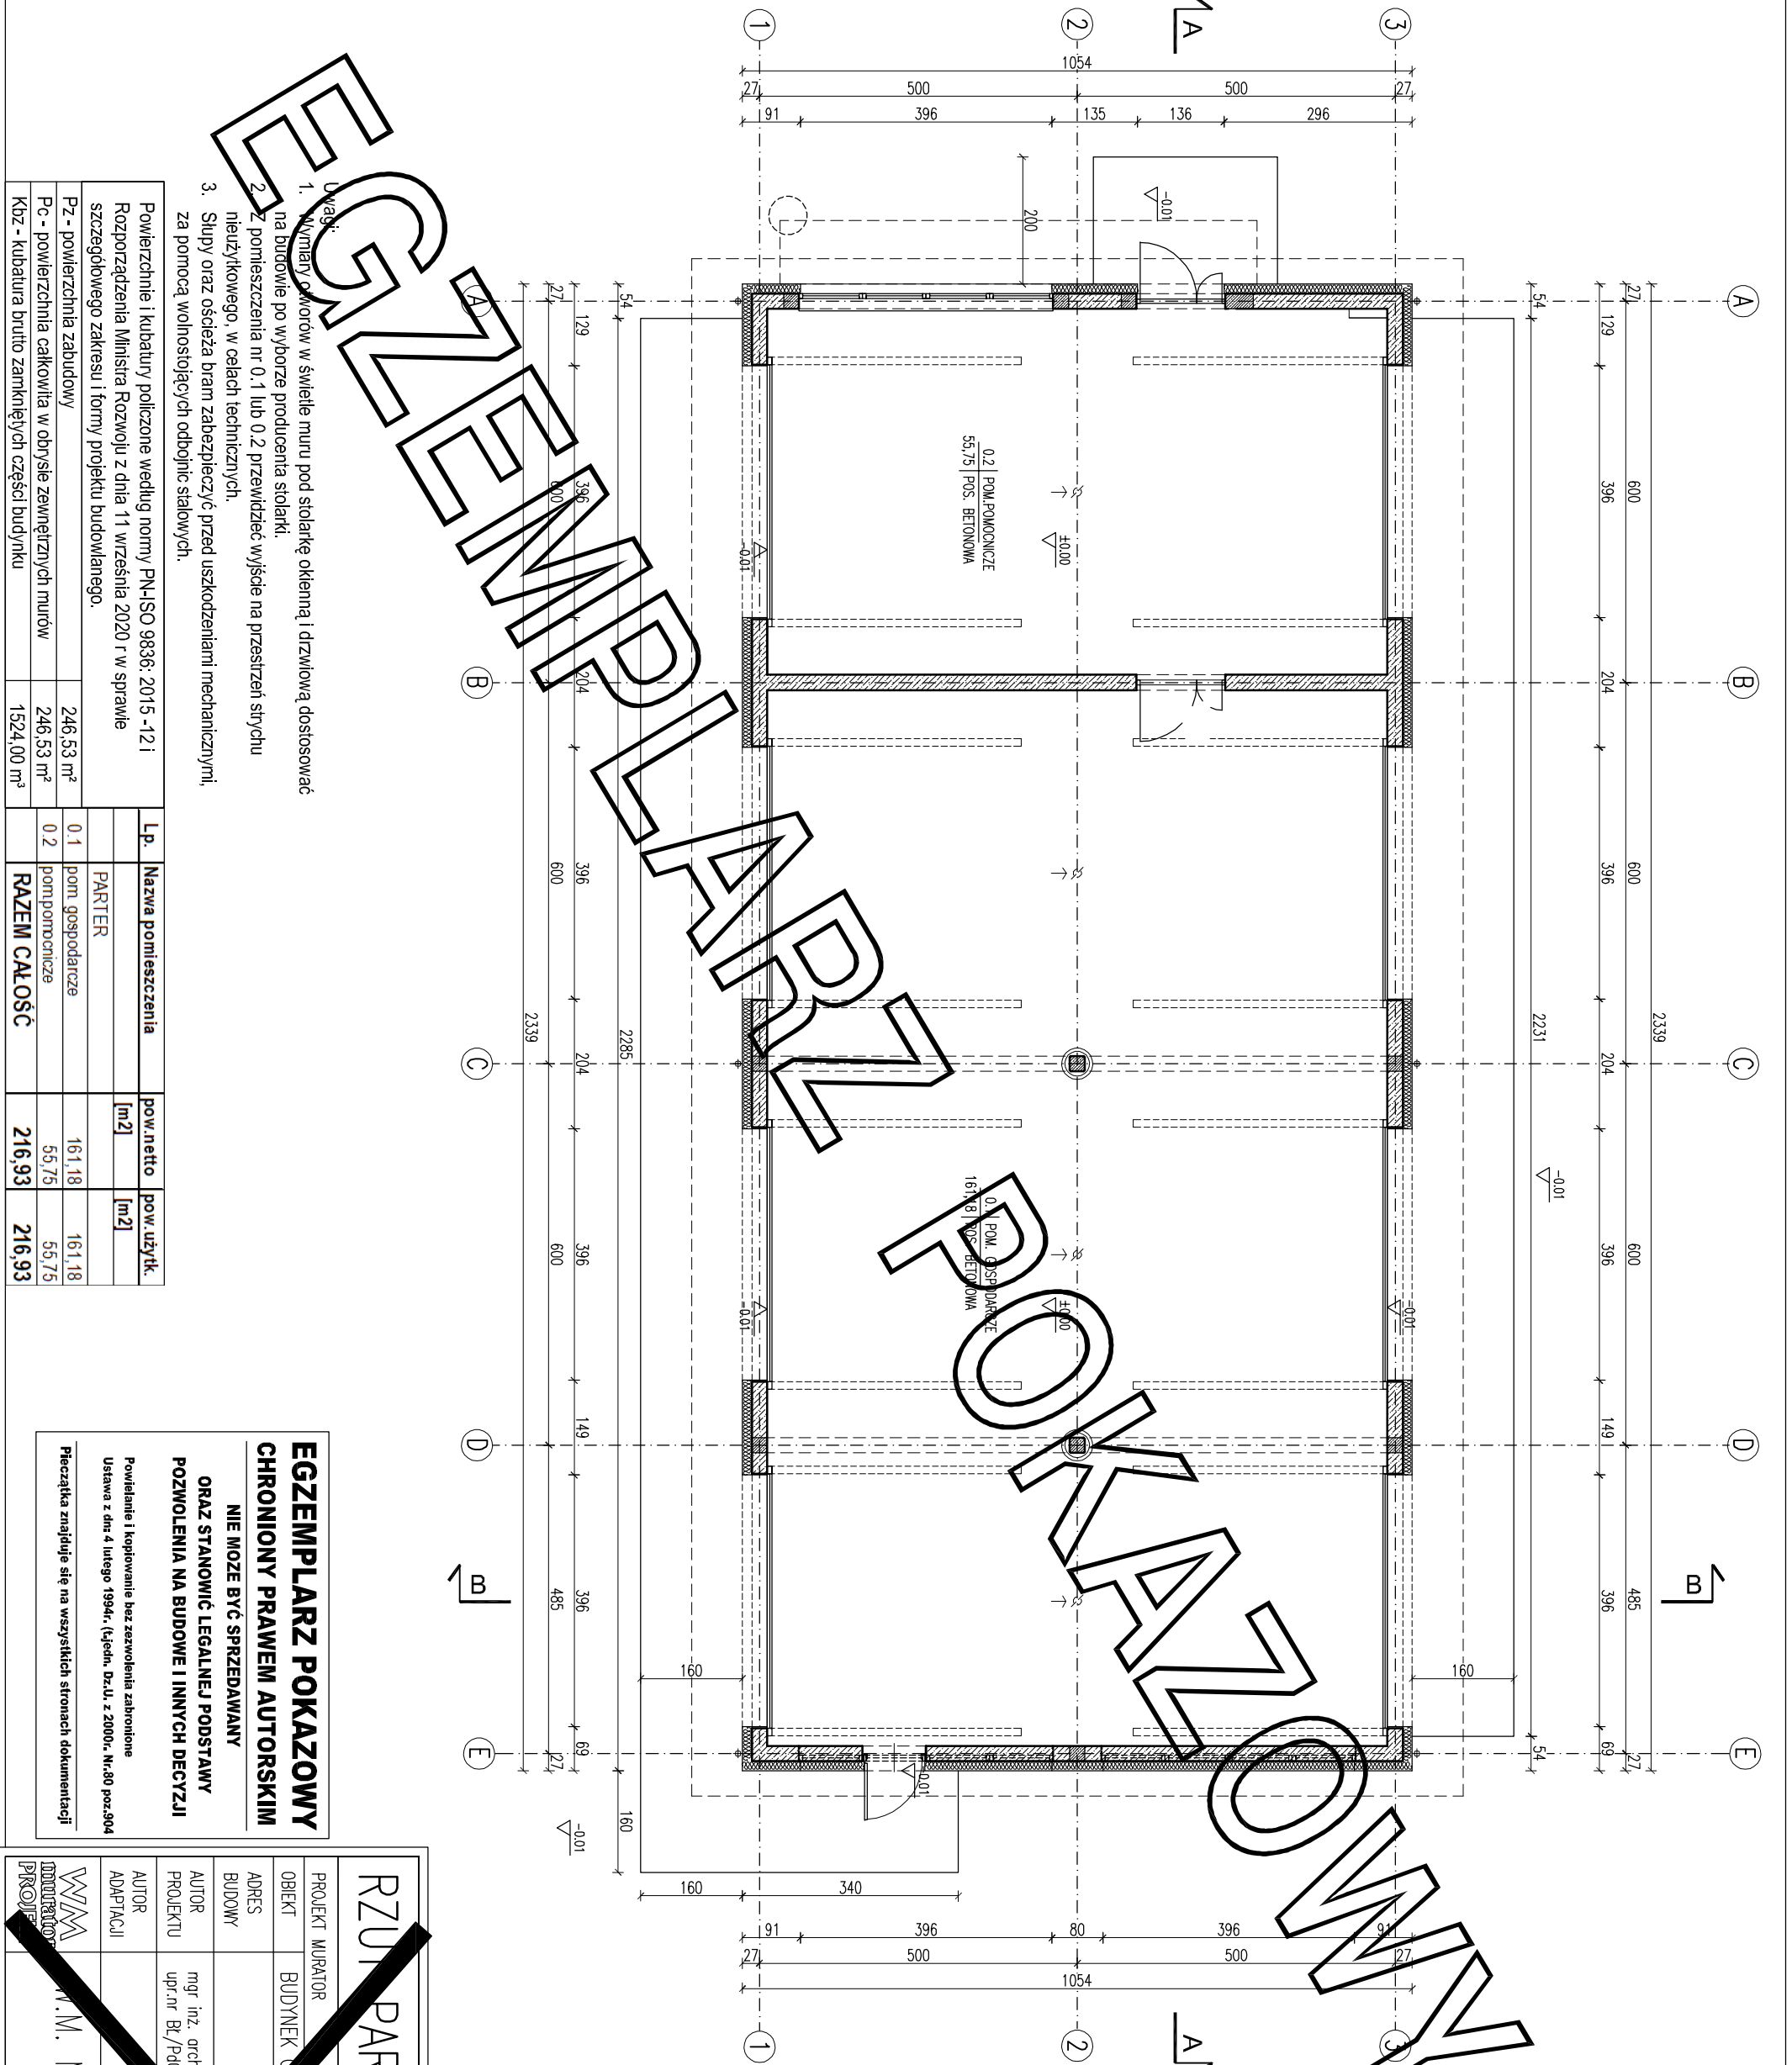

- Uwagi:
1. Wykonywać murów w świetle muru pod stolarkę okienną i drzwiową dostosować na budowie po wyborze producenta stolarki.
 2. Z pomieszczenia nr 0.1 lub 0.2 przewidzieć wyjście na przeszerzeń strychu nieużytkowego, w celach technicznych.
 3. Słupy oraz ościeża bram zabezpieczyć przed uszkodzeniami mechanicznymi, za pomocą wolnostojących odbojnic stalowych.

Powierzchnie i kubatury policzone według normy PN-ISO 9836:2015 -12 i Rozporządzenia Ministra Rozwoju z dnia 11 września 2020 r w sprawie szczegółowego zakresu i formy projektu budowlanego.		Lp.	Nazwa pomieszczenia	pow.netto [m2]	pow. użyt. [m2]
Pz - powierzchnia zabudowy	246,53 m²	0.1	pom. gospodarcze	161,18	161,18
Pc - powierzchnia całkowita w obrębie zewnętrznych murów	246,53 m²	0.2	pom.pomocnicze	55,75	55,75
Kbz - kubatura brutto zamkniętych części budynku	1524,00 m³	RAZEM CAŁOŚĆ		216,93	216,93

EGZEMPLARZ POKAZOWY
CHRONIONY PRAWEM AUTORSKIM
NIE MOZE BYĆ SPRZEDAWANY
ORAZ STANOWIĆ LEGALNEJ PODSTAWY
POZWOLENIA NA BUDOWE I INNYCH DECYZJI

Powielanie i kopiowanie bez zezwolenia zabronione
Ustawa z dnia 4 lutego 1994r. (t.jedyn. Dz.U. z 2000r., Nr.80 poz.304
Pieczęćka znajduje się na wszystkich stronach dokumentacji

RZUT PARTERU		1:100
PROJEKT MURATOR	BUDYNEK GOSPODARCZY	
OBIEKT		
ADRES BUDOWY		
AUTOR PROJEKTU	mgr inż. arch. Ewa M. Murator upr.nr Bc/PdOKK/2004	PROJEKT
AUTOR ADAPTACJI		PROJEKT
WZM	M.M. MURATOR PROJEKT	BRUKA
PROJEKT	Sp. z o.o.	ARCH. A1