



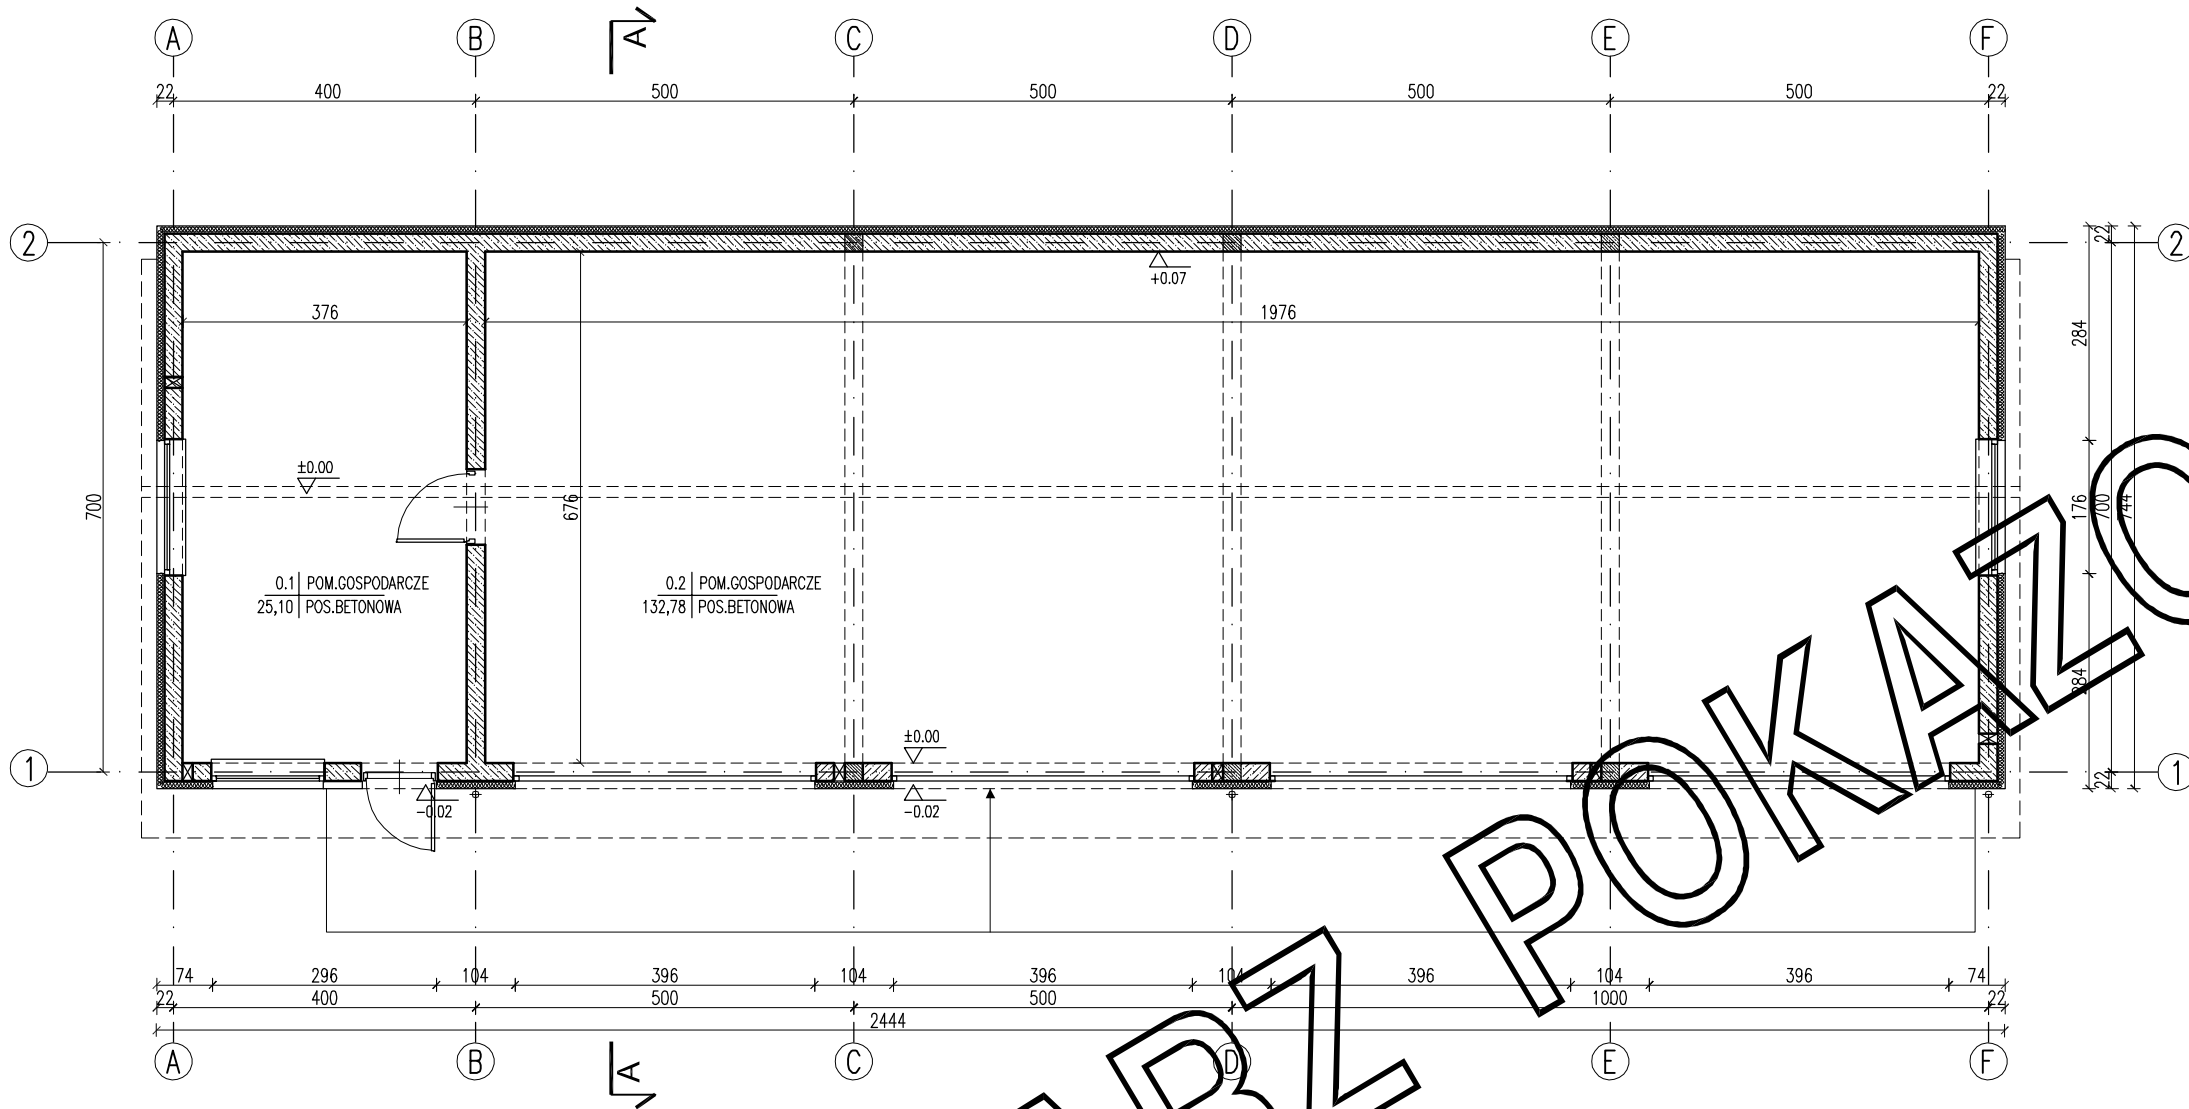

RODZAJE ŚCIAN

SF1	
24.0	bloczki betonowe
	2 x dysperbit
5.0	styropian
0.5	tynek mozaikowy powyżej pos. terenu
SF2	
24.0	bloczki betonowe
SZ1	
1.5	tynek cementowo-wapienny
24.0	bloczki z betonu komórkowego
10.0	styropian
0.5	tynek mineralny na siatce
GW1	
1.5	tynek cementowo-wapienny
24.0	bloczki z betonu komórkowego
1.5	tynek cementowo-wapienny

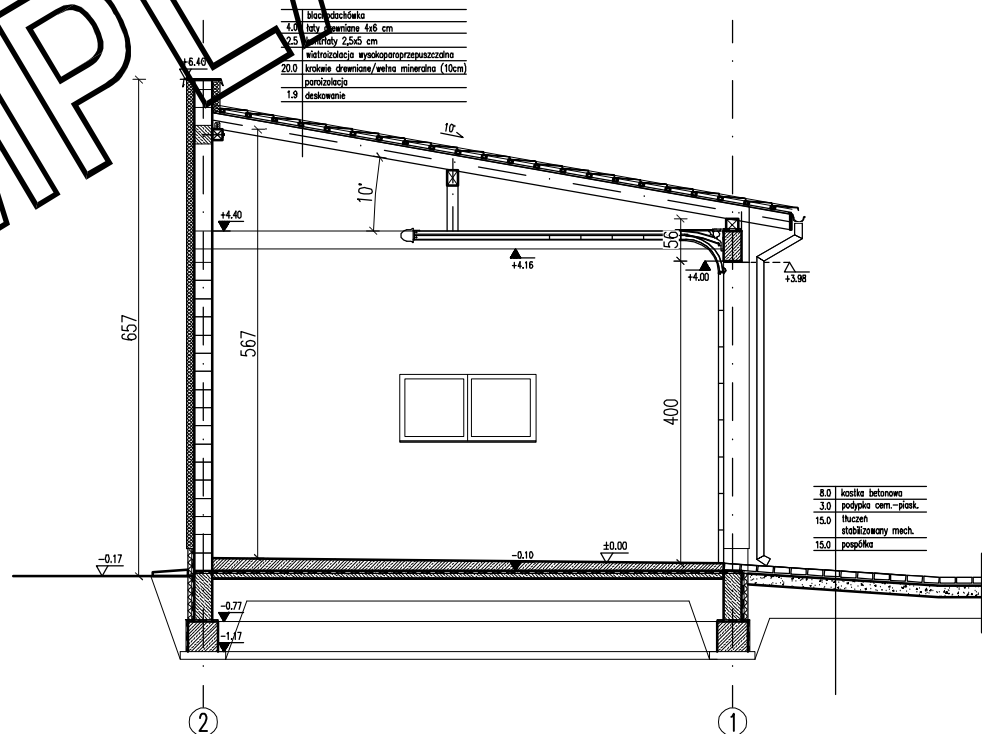

EGZEMPLARZ POKAZOWY
CHRONIONY PRAWEM AUTORSKIM
NIE MOŻE BYĆ SPRZEDAWANY
ORAZ STANOWIĆ LEGALNEJ PODSTAWY
POZWOLENIA NA BUDOWĘ I INNYCH DECYZJI

Powielanie i kopiowanie bez zezwolenia zabronione
Ustawa z dn: 4 lutego 1994r. (t.jedn. Dz.U. z 2000r. Nr.80 poz.904)

Płeczątką znajduje się na wszystkich stronach dokumentacji

ZESTAWIENIE POWIERZCHNI


Lp.	Nazwa pomieszczenia	pow. netto [m²]	pow. użytk. [m²]
PARTER			
0.1	pomieszczenie gospodarcze	25,10	25,10
0.2	pomieszczenie gospodarcze	132,78	132,78
RAZEM		157,88	157,88

Powierzchnie i kubatury policzone według normy PN-ISO 9836: 2022 -07 i Rozporządzenia Ministra Rozwoju z dnia 11 września 2020 r w sprawie szczegółowego zakresu i formy projektu budowlanego (z późniejszymi zmianami).

Pz - powierzchnia zabudowy	181,83 m²
Pc - powierzchnia całkowita	181,83 m²
Kbz - kubatura brutto	1011,33 m³
wysokość budynku	6,57 m

GM14a

RZUT PARTERU, PRZESZCZEGÓL		1:100
PROJEKT MURATOR		1:100
OBIEKT	BUDYNEK GOSPODARCZY	
ADRES BUDOWY		
AUTOR PROJEKTU	mgr inż. arch. Ewa Murator upr.nr BŁ/PdOKK/2004	PODPIS
AUTOR ADAPTACJI		PODPIS
W.M. MURATOR PROJEKT		BRANŻA ARCH.
Sp. z o.o.		A1

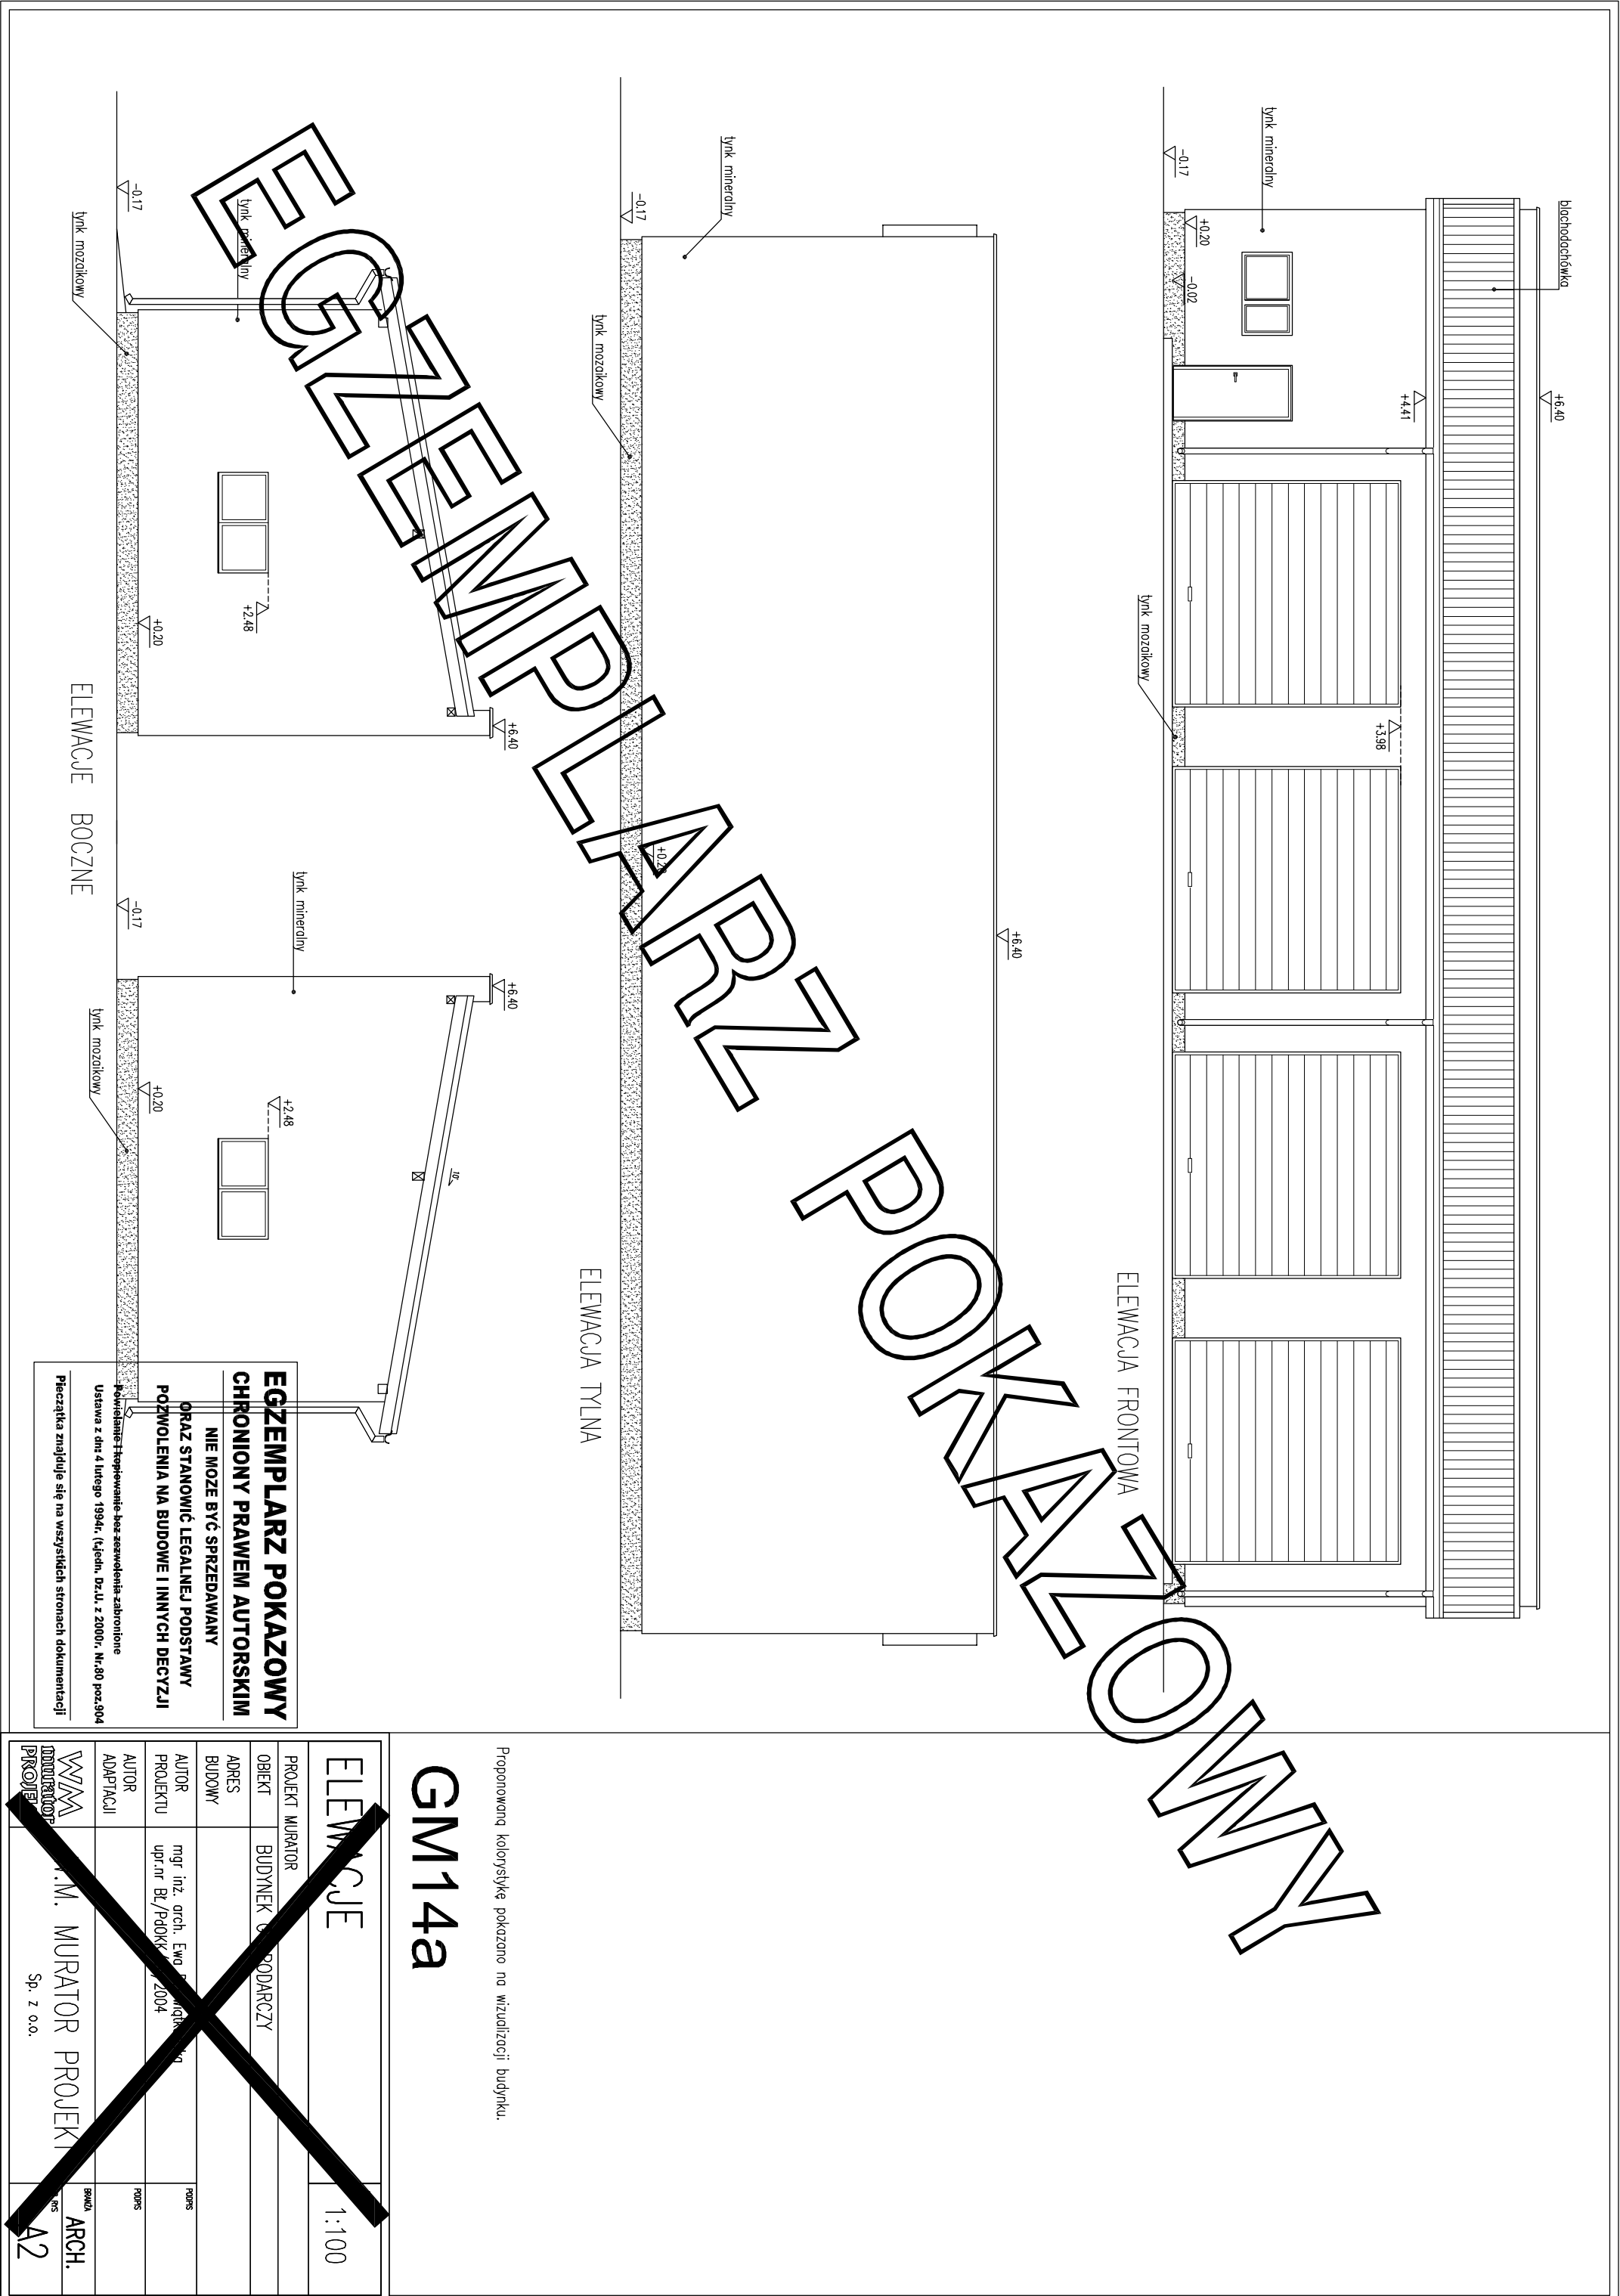

Propozycja kolorystyki pokazano na wizualizacji budynku.
GM14a

ELEWACJE		1:100
PROJEKT MURATOR		
OBIEKT BUDYNEK OŚRODKOWY		
ADRES		
BUDOWY		
AUTOR PROJEKTU	mgr inż. arch. Ewa Murator upr.nr B/PdOKK/2004	PROJEKT
AUTOR ADAPTACJI		PROJEKT
WYMAGANIA		BRUKA
M.M. MURATOR PROJEKT		ARCH.
Sp. z o.o.		A2