



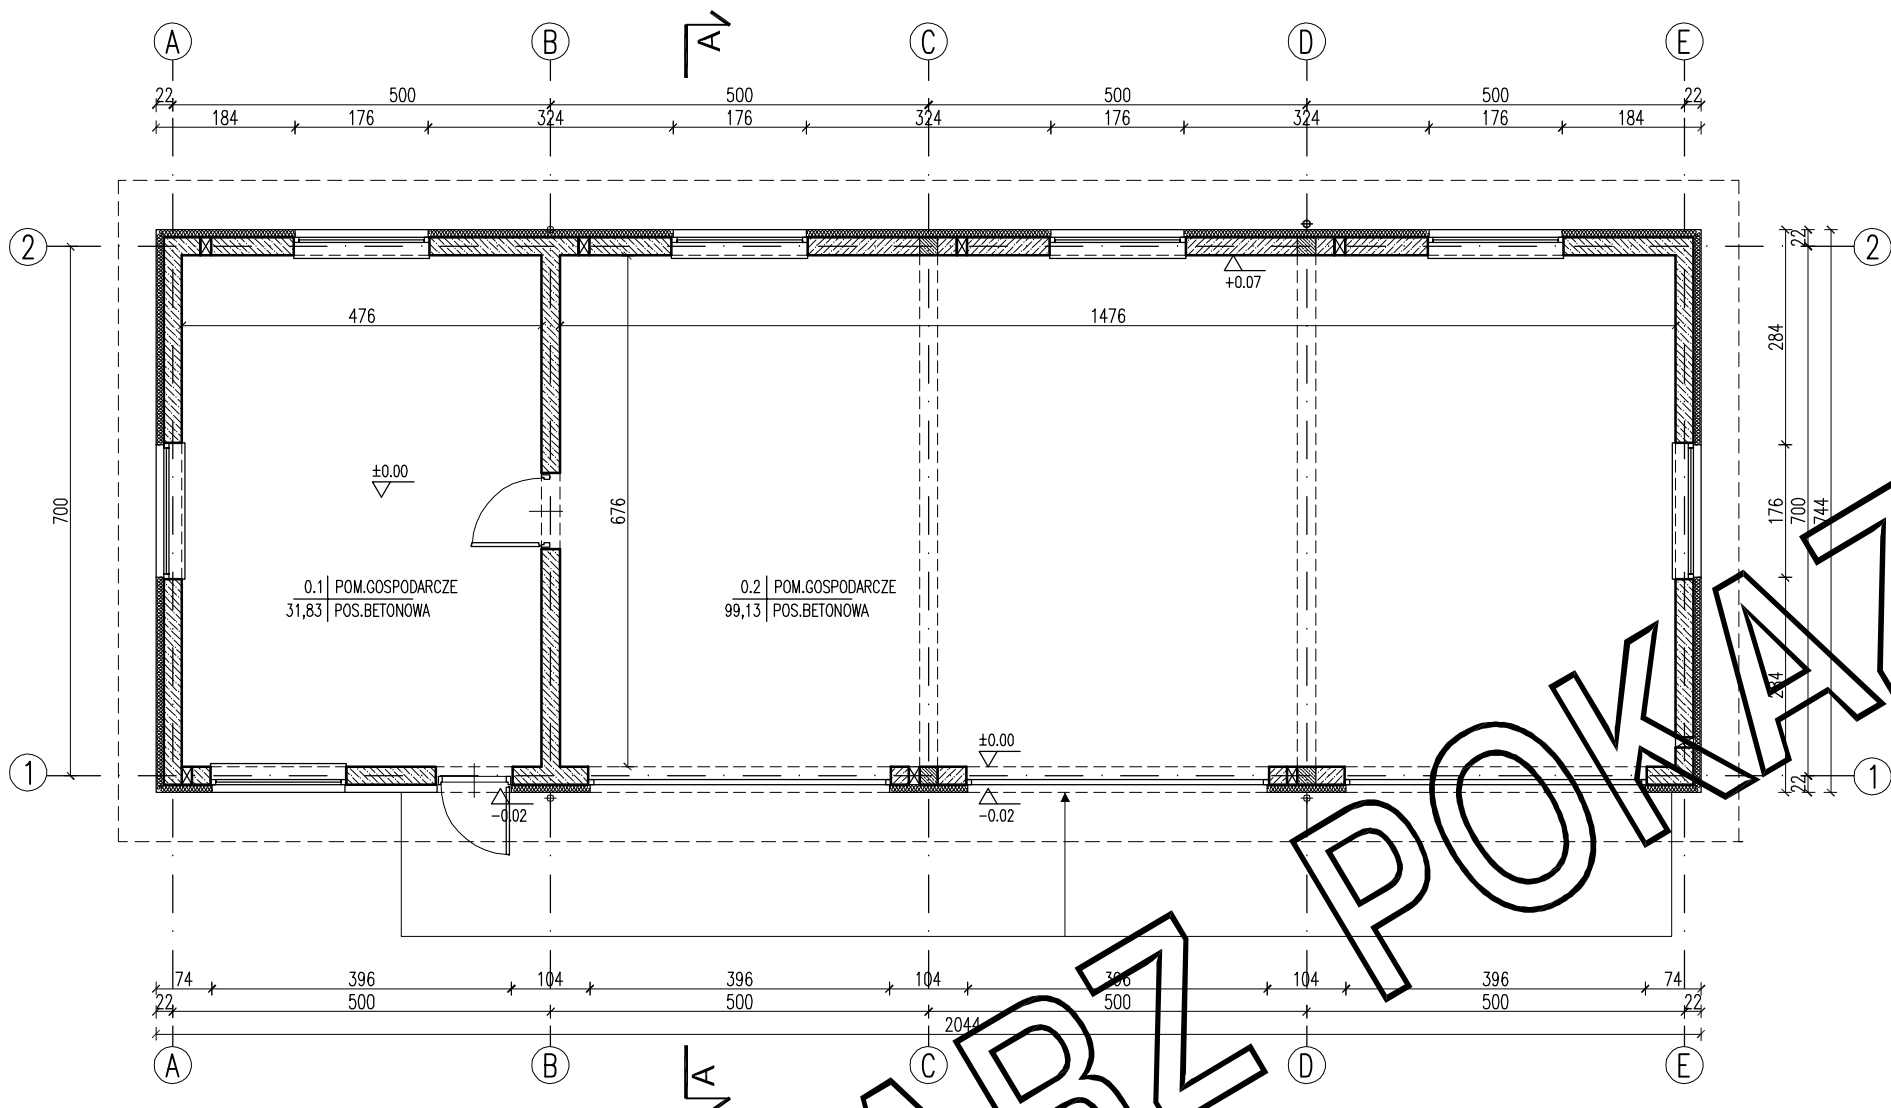

RODZAJE ŚCIAN

SF1	
24.0	błoczeki betonowe
2	x dysperbit
5.0	styropan
0.5	tylnk masłkowy powyżej poz. terenu
SF2	
24.0	błoczeki betonowe
SZ1	
1.5	tylnk cementowo-wapienny
24.0	błoczeki z betonu komórkowego
10.0	stropian
0.5	tylnk mineralny na siatce
SW1	
1.5	tylnk cementowo-wapienny
24.0	błoczeki z betonu komórkowego
1.5	tylnk cementowo-wapienny

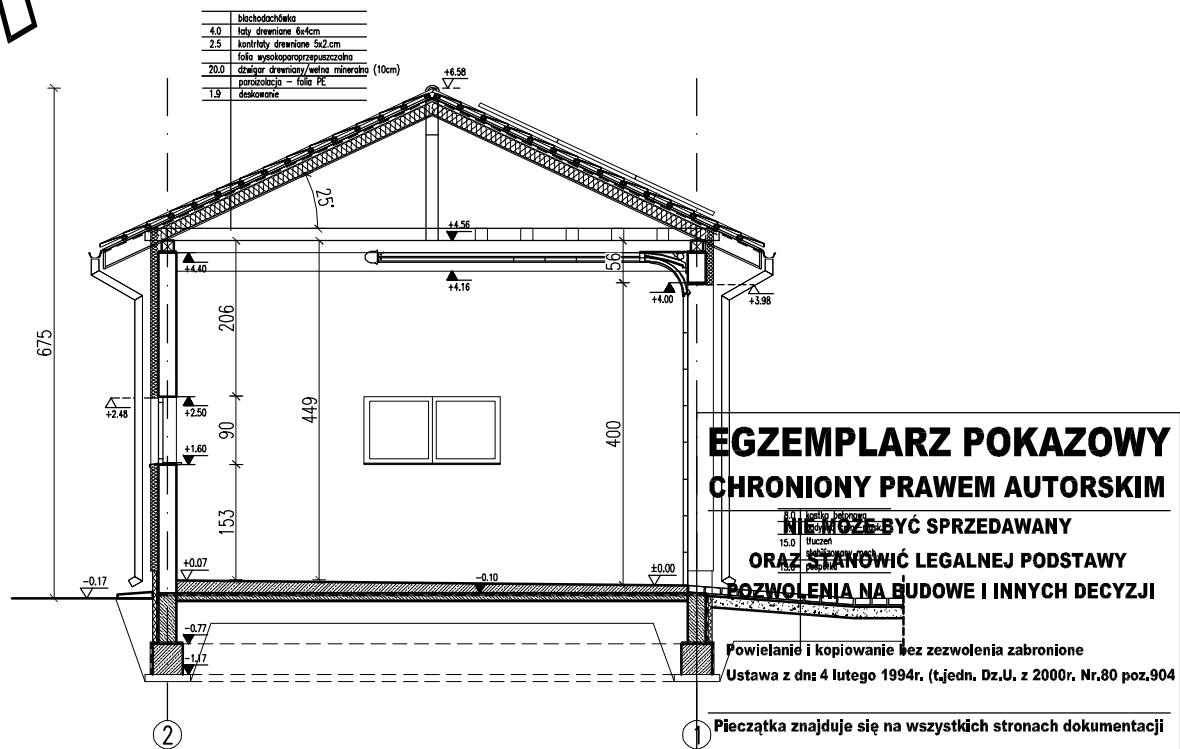

ZESTAWIENIE POWIERZCHNI


Lp.	Nazwa pomieszczenia	pow. netto [m²]	pow. użytł. [m²]
PARTER			
0.1	pomieszczenie gospodarcze	31,83	31,83
0.2	pomieszczenie gospodarcze	99,13	99,13
RAZEM		130,96	130,96

Powierzchnie i kubatury policzone według normy PN-ISO 9836: 2022 -07 i Rozporządzenia Ministra Rozwoju z dnia 11 września 2020 r w sprawie szczegółowego zakresu i formy projektu budowlanego (z późniejszymi zmianami).

Pz - powierzchnia zabudowy	152,07 m²
Pc - powierzchnia całkowita	152,07 m²
Kbz - kubatura brutto	874,63 m³
wysokość budynku	6,75 m

GM14b

RZUT PARTERU, PRZEKROJ		1:100
PROJEKT MURATOR		1:100
OBIEKT	BUDYNEK GOSPODARCZY	
ADRES BUDOWY		
AUTOR PROJEKTU	mgr inż. arch. Ewa Murator upr.nr Bt/PdOKK/2004	POOPS
AUTOR ADAPTACJI		POOPS
WM MURATOR PROJEKT	M.M. MURATOR PROJEKT	BRANŻA ARCH.
Sp. z o.o.		A1

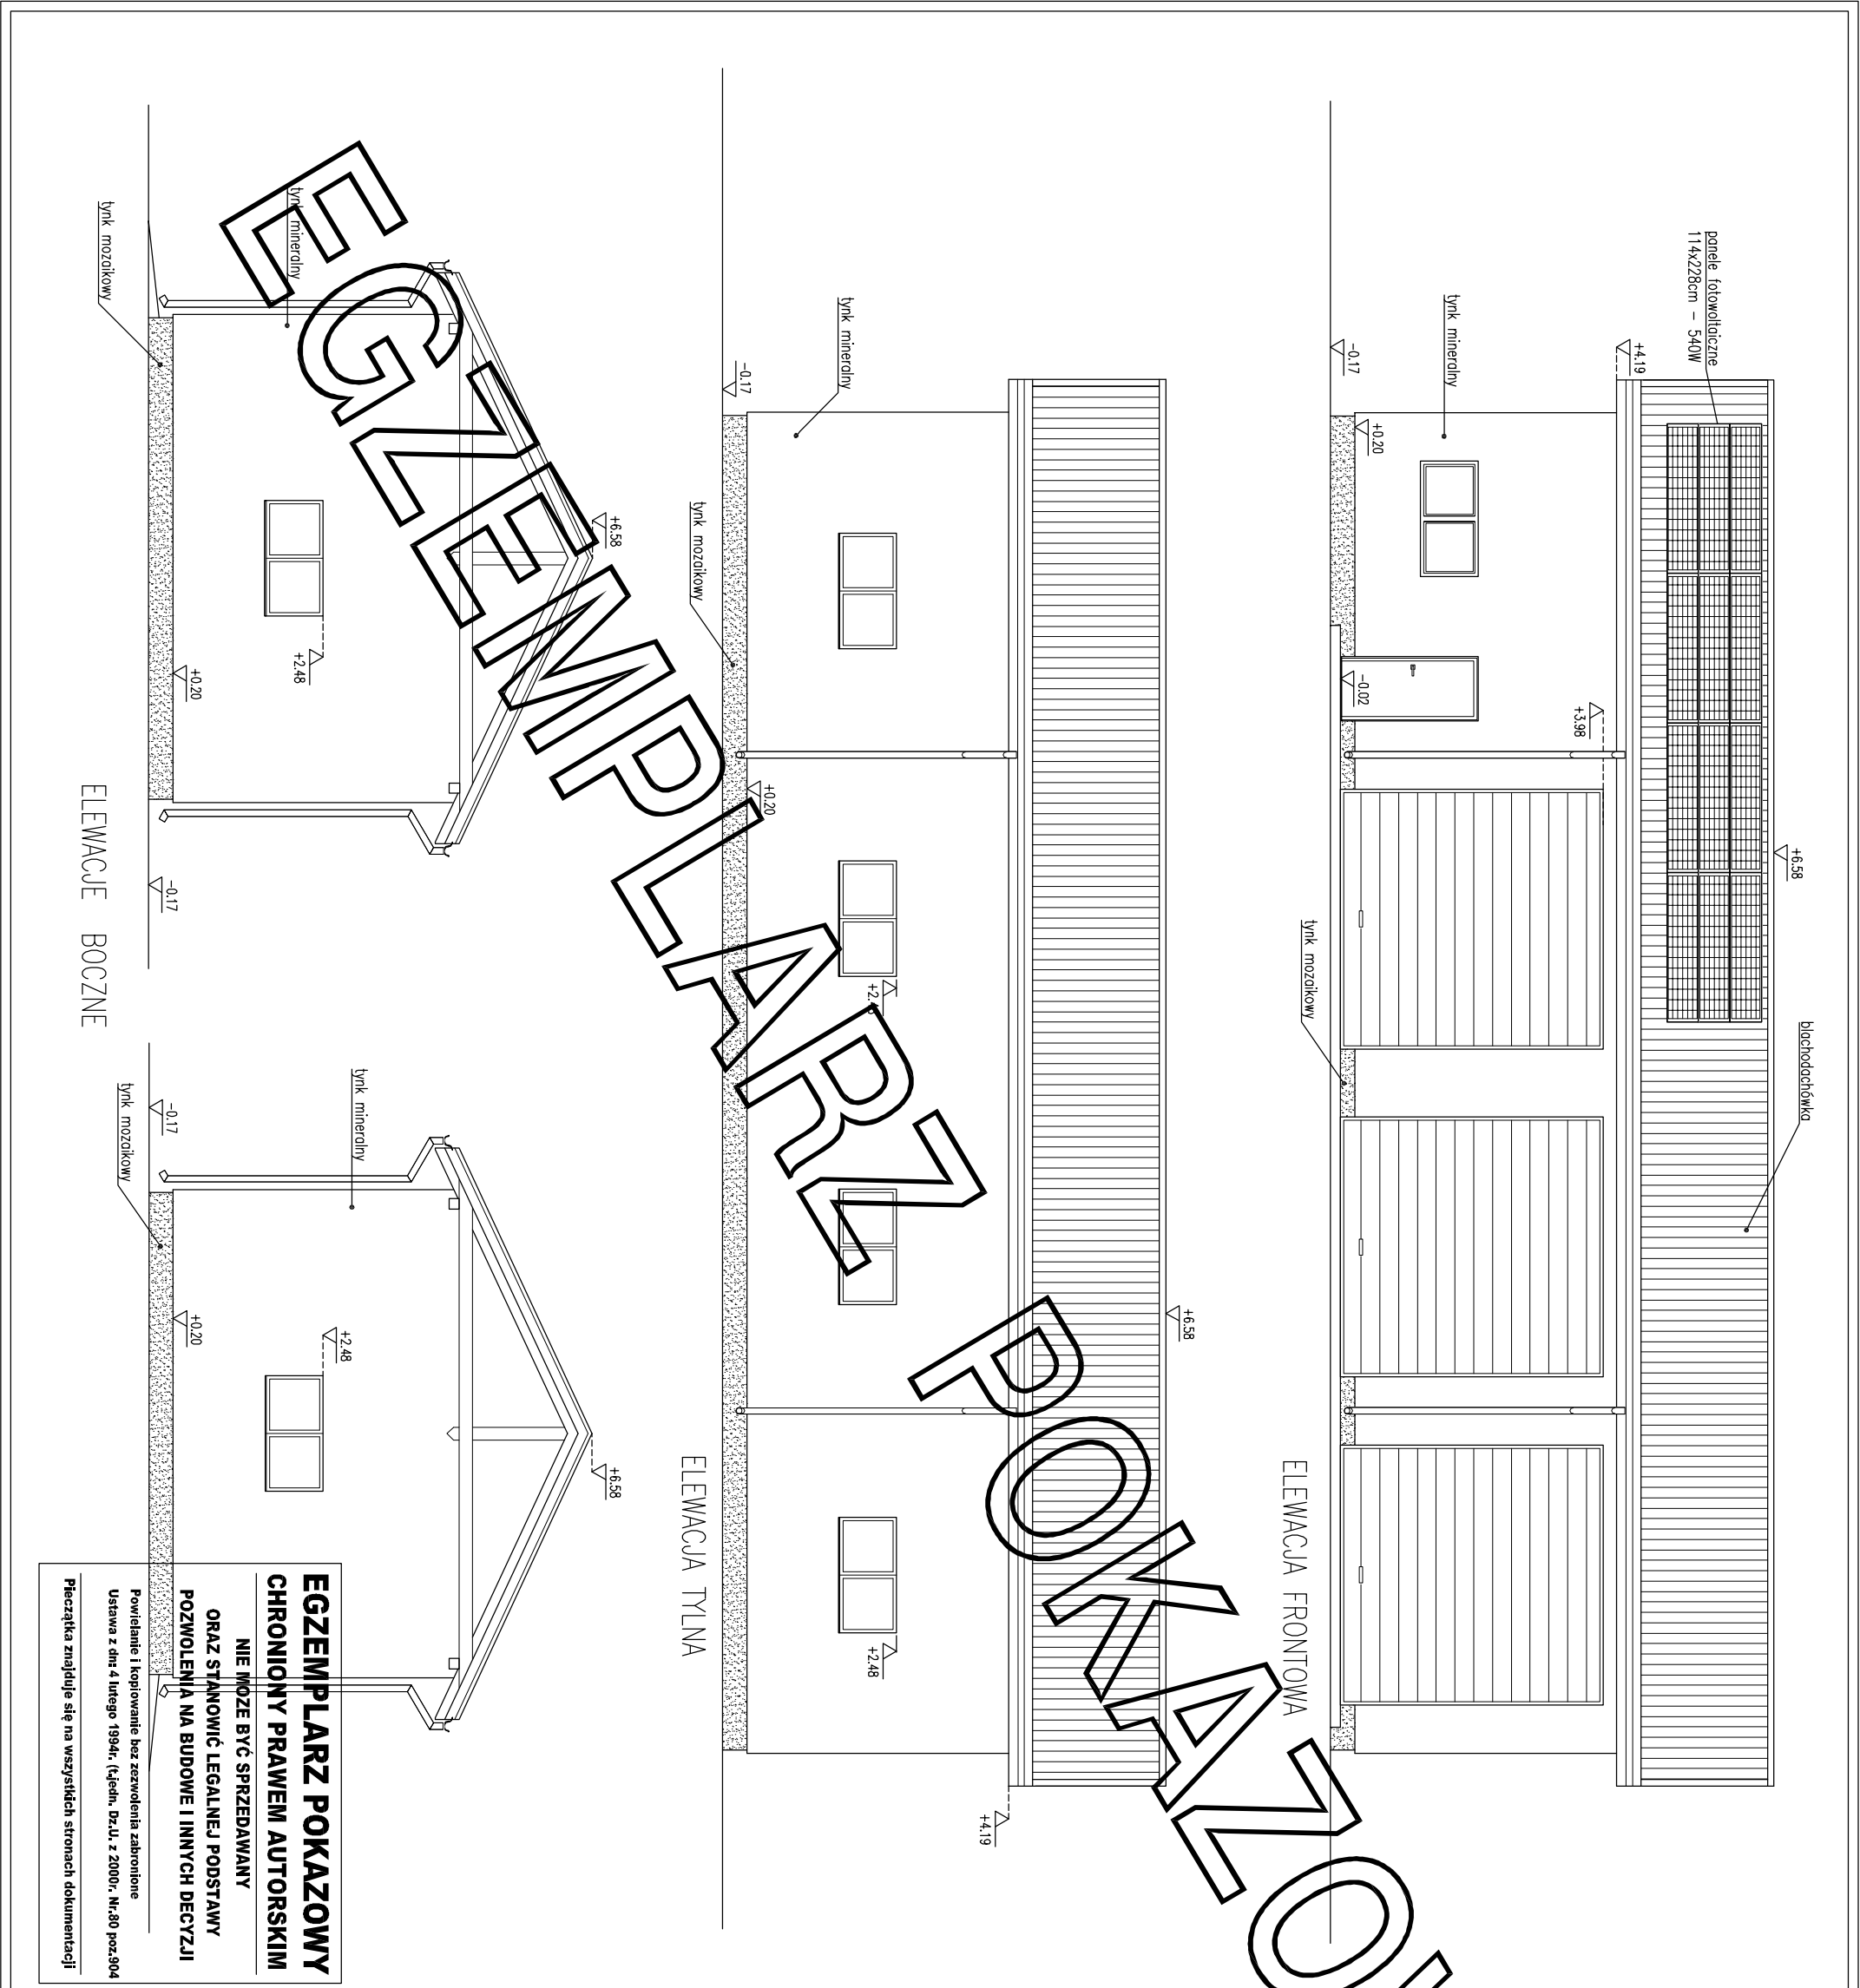

ELEVACJE		1:100
PROJEKT MURATOR		
OBIEKT BUDYNEK OŚRODKOWY		
ADRES		
BUDOWY		RODZ
AUTOR PROJEKTU	mgr inż. arch. Ewa P. Murator upr.nr. Bł./PdOKK/2004	RODZ
AUTOR ADAPTACJI		RODZ
WYMAGANIA MURATOR PROJEKT		BRUKA ARCH.
PROJEKT Sp. z o.o.		42