



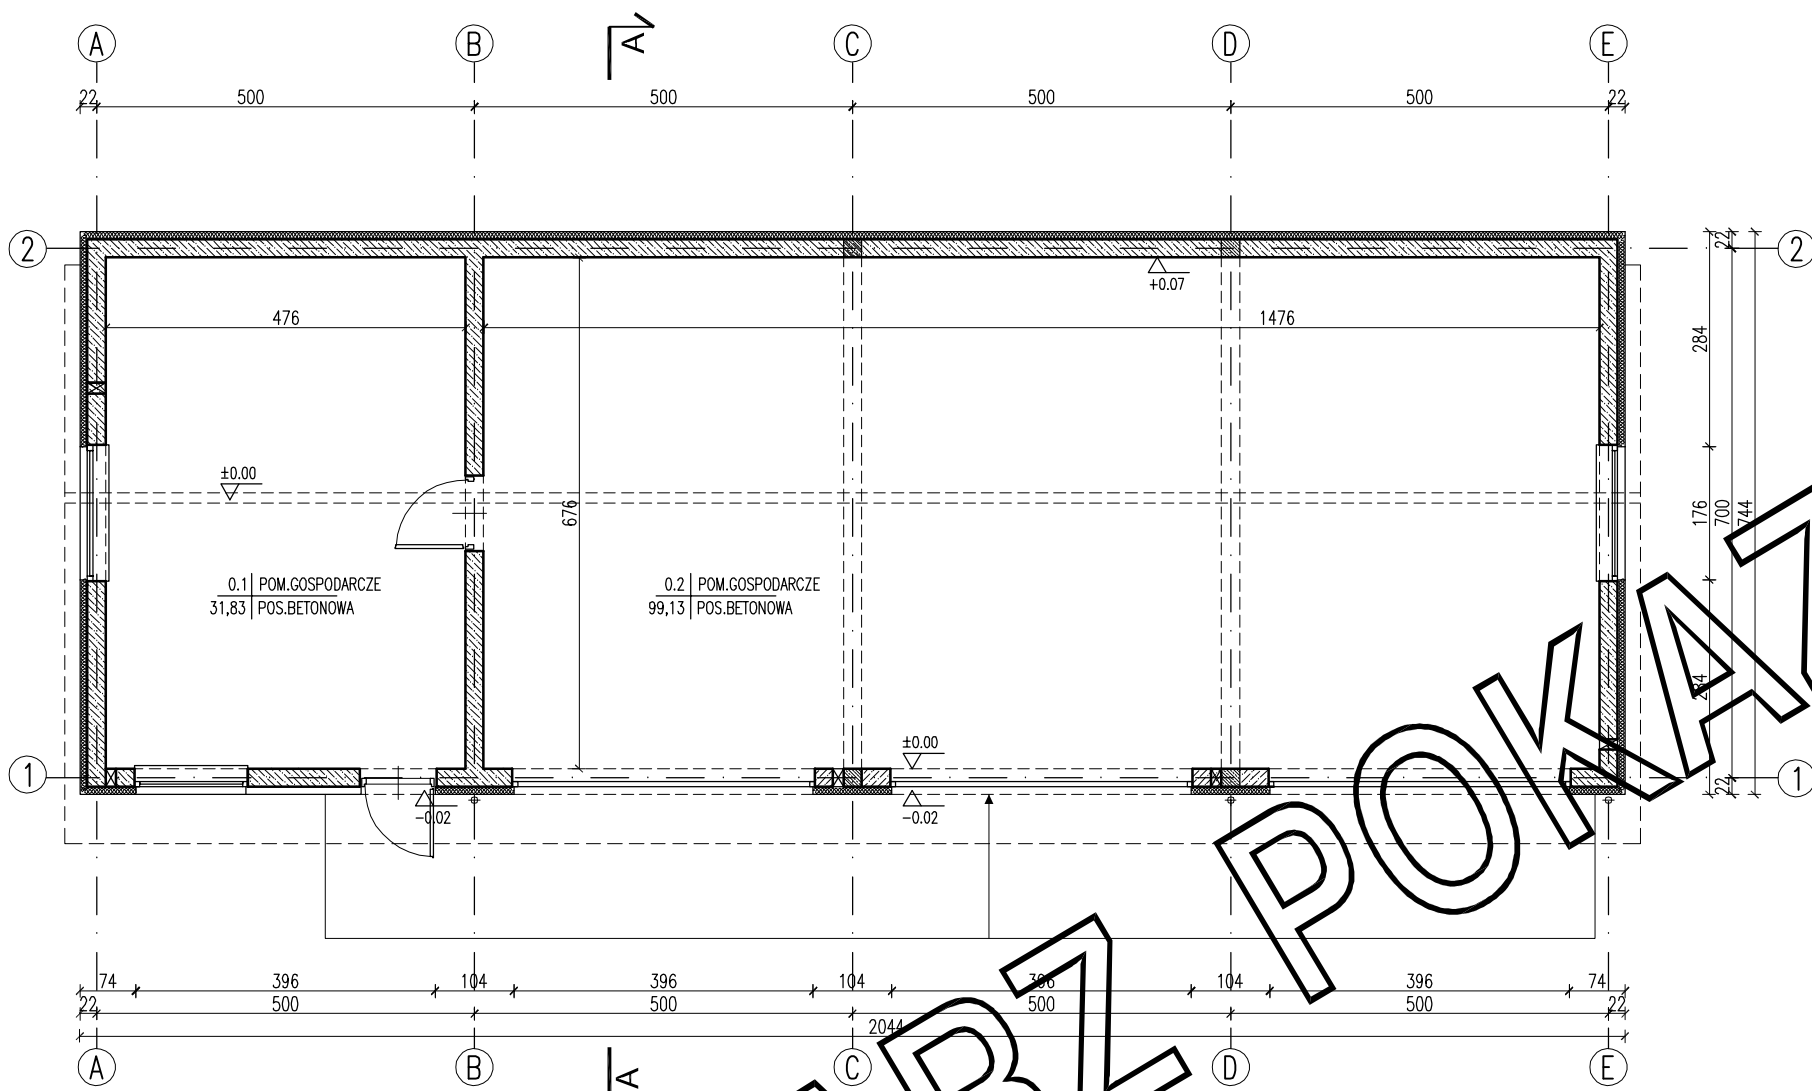

RODZAJE ŚCIAN

SF1	
24.0	błoczek betonowy
	2 x dysperbit
5.0	styropian
0.5	tylnik mozaikowy powyżej pos. terenu
SF2	
24.0	błoczek betonowy
SZ1	
1.5	tylnik cementowo-wapienny
24.0	błoczek z betonu komórkowego
10.0	stropian
0.5	tylnik mineralny na siatce
SM1	
1.5	tylnik cementowo-wapienny
24.0	błoczek z betonu komórkowego
1.5	tylnik cementowo-wapienny

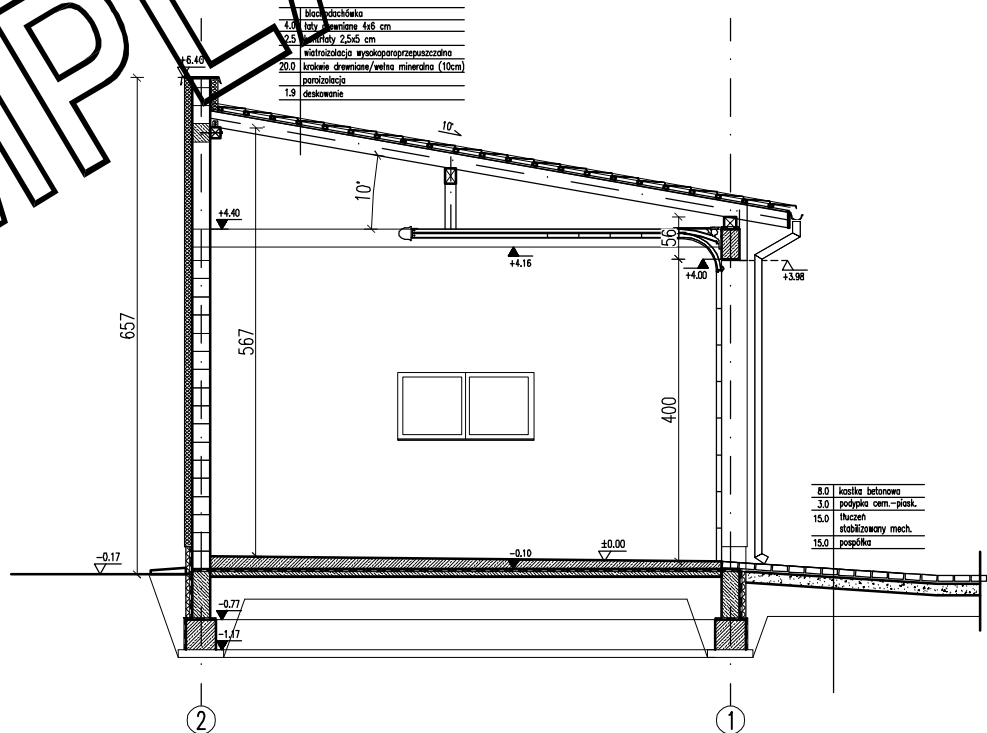

EGZEMPLARZ POKAZOWY
CHRONIONY PRAWEM AUTORSKIM

NIE MOŻE BYĆ SPRZEDAWANY
ORAZ STANOWIĆ LEGALNEJ PODSTAWY
POZWOLENIA NA BUDOWĘ I INNYCH DECYZJI

Powielanie i kopiowanie bez zezwolenia zabronione
Ustawa z dnia 4 lutego 1994r. (t.jedn. Dz.U. z 2000r. Nr.80 poz.904)

Pieczętka znajduje się na wszystkich stronach dokumentacji

ZESTAWIENIE POWIERZCHNI


Lp.	Nazwa pomieszczenia	pow. netto [m²]	pow. użytk. [m²]
PARTER			
0.1	pomieszczenie gospodarcze	31,83	31,83
0.2	pomieszczenie gospodarcze	99,13	99,13
RAZEM		130,96	130,96

Powierzchnie i kubatury policzone według normy PN-ISO 9836: 2022 -07 i Rozporządzenia Ministra Rozwoju z dnia 11 września 2020 r w sprawie szczegółowego zakresu i formy projektu budowlanego (z późniejszymi zmianami).


P _z - powierzchnia zabudowy	152,07 m²
P _c - powierzchnia całkowita	152,07 m²
K _z - kubatura brutto	845,81 m³
wysokość budynku	6,57 m

GM14c


RZUT PARTERU, PRZEKROJE		1:100 1:100
PROJEKT MURATOR		
OBIEKT	BUDYNEK GOSPODARCZY	
ADRES BUDOWY		
AUTOR PROJEKTU	mgr inż. arch. Ewa Murator upr.nr Bt/PdOKK/2004	PODPS
AUTOR ADAPTACJI		PODPS
W.M. MURATOR PROJEKT		BRANŻA ARCH.
Sp. z o.o.		A1

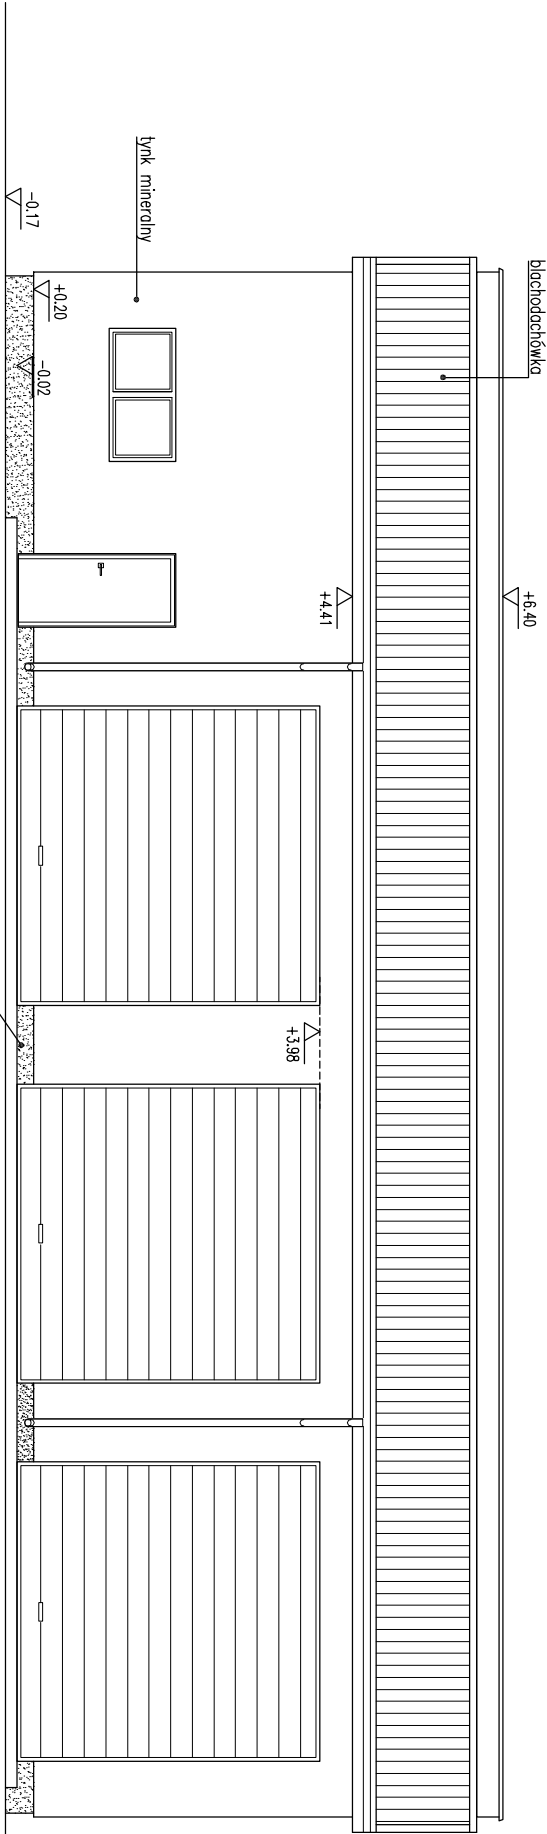

ELEWACJA FRONTOWA

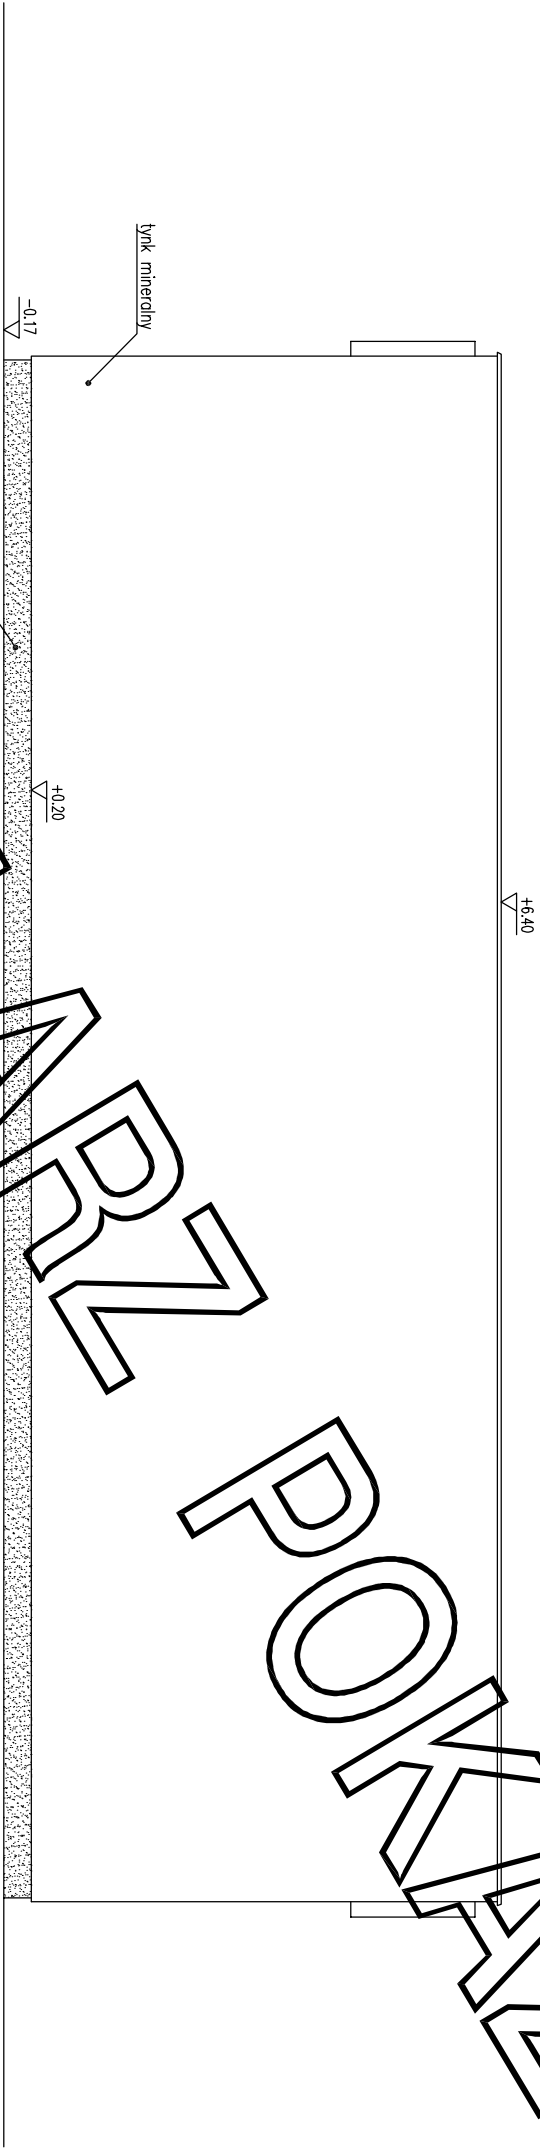

ELEWACJA TYLNA

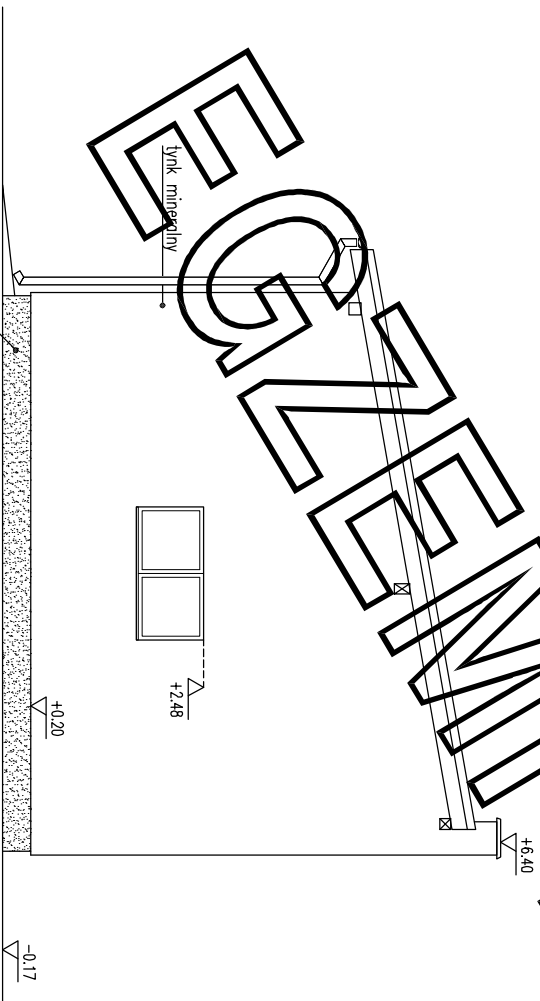

ELEWACJE BOCZNE

EGZEMPLARZ POKAZOWY
CHRONIONY PRAWEM AUTORSKIM

NIE MOŻE BYĆ SPRZEDAWANY
ORAZ STANOWIĆ LEGALNEJ PODSTAWY
POZWOLENIA NA BUDOWE I INNYCH DECYZJI

Powielanie i kopiowanie bez zezwolenia zabronione
Ustawa z dnia 4 lutego 1994r. (t.jedn. Dz. U. z 2000r., Nr.80 poz.904
Pieczęćka znajduje się na wszystkich stronach dokumentacji

Proporcjonowq kolorystykę pokazano na wizualizacji budynku.

GM14c

ELEWACJE

1:100

PROJEKT MURATOR		
OBIEKT	BUDYNEK GOSPODARCZY	
ADRES		
BUDOWY		
AUTOR PROJEKTU	mgr inż. arch. Ewa P. M. MURATOR upr.nr B/PdOKK/2004	RODZ
AUTOR ADAPTACJI		RODZ
WZAM	M.M. MURATOR PROJEKT	BRUKA
PROJEKT	Sp. z o.o.	ARCH.
		A2