



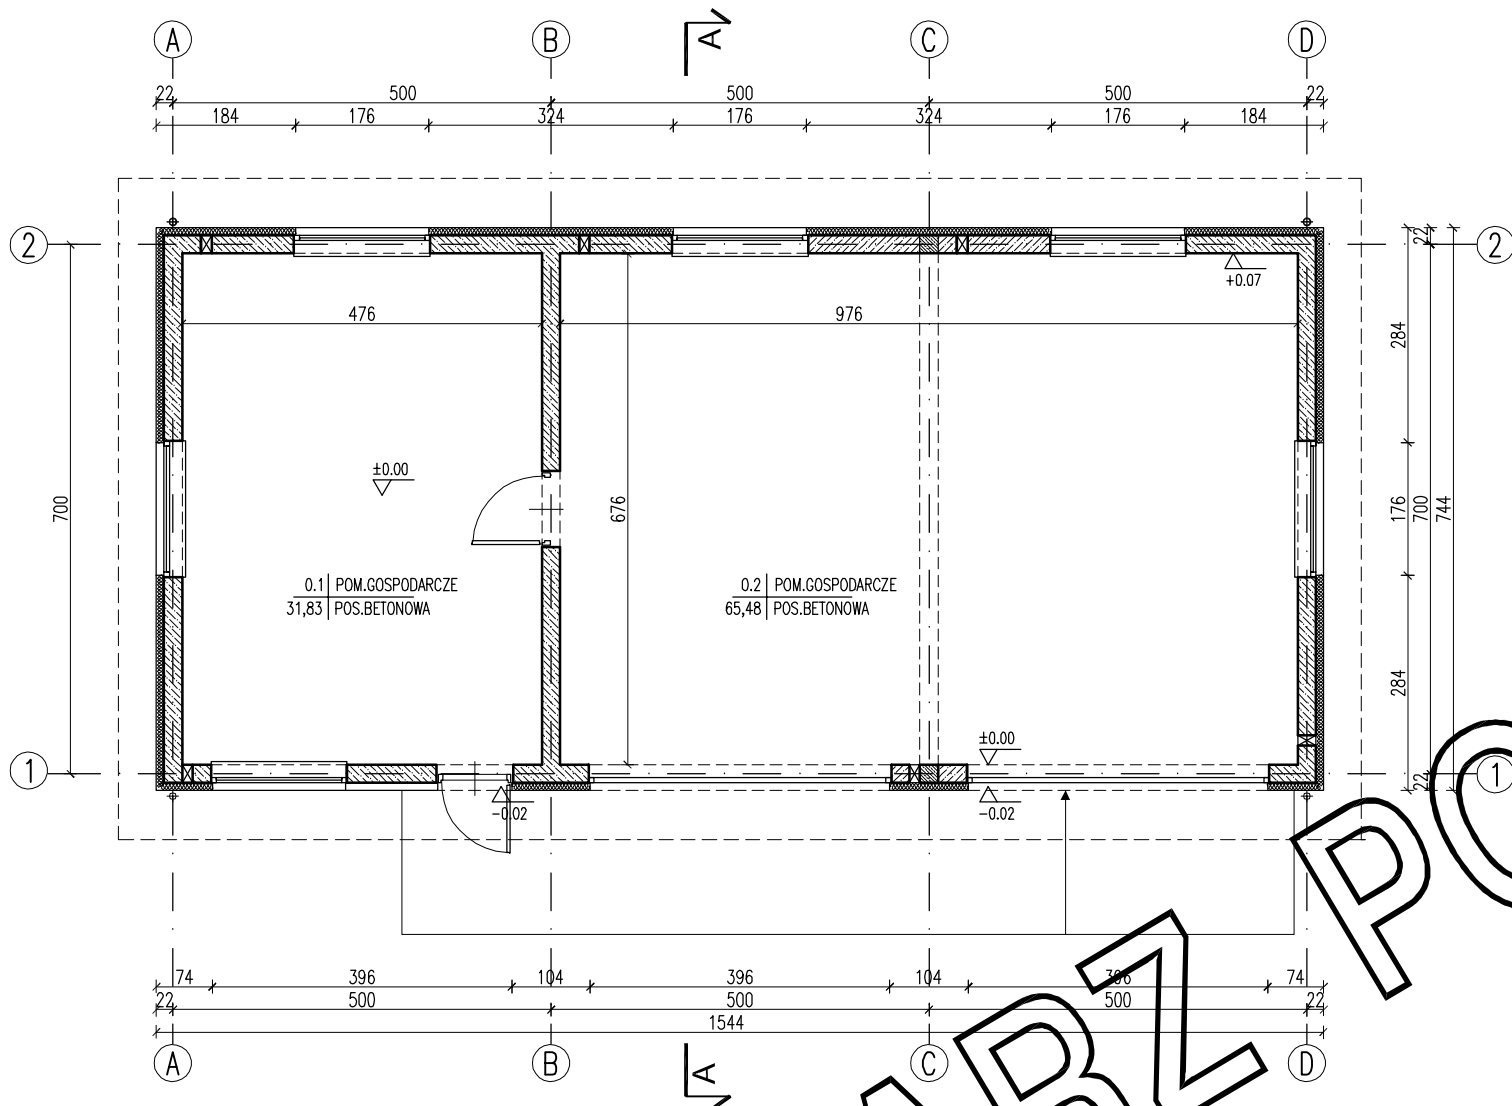

RODZAJE ŚCIAN

SF1	
24.0	błoczeki betonowe
2	x dysperbit
5.0	styropian
0.5	tylnk masłkowy powyżej poz. terenu
SF2	
24.0	błoczeki betonowe
SZ1	
1.5	tylnk cementowo-wapienny
24.0	błoczeki z betonu komórkowego
10.0	stropian
0.5	tylnk mineralny na siatce
SW1	
1.5	tylnk cementowo-wapienny
24.0	błoczeki z betonu komórkowego
1.5	tylnk cementowo-wapienny

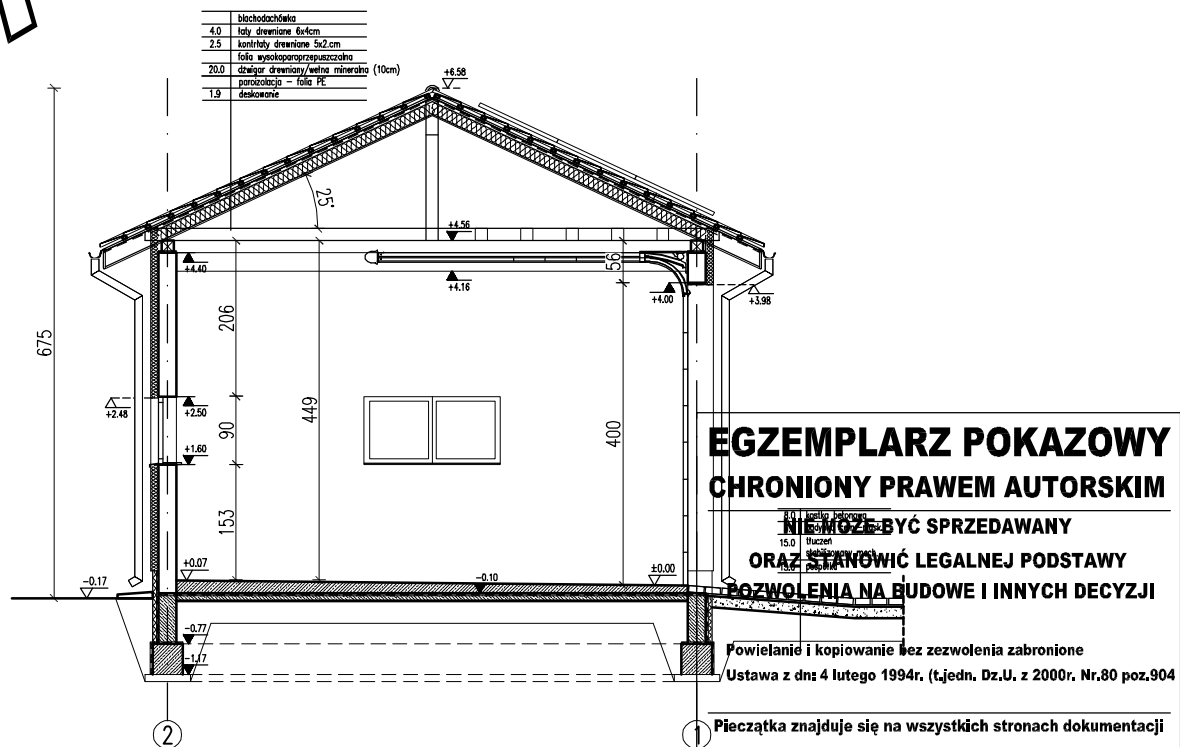

ZESTAWIENIE POWIERZCHNI


Lp.	Nazwa pomieszczenia	pow. netto [m²]	pow. użyt. [m²]
PARTER			
0.1	0.1 pomieszczenie gospodarcze	31.83	31.83
0.2	0.2 pomieszczenie gospodarcze	65.48	65.48
RAZEM		97.31	97.31

Powierzchnie i kubatury policzone według normy PN-ISO 9836: 2022 -07 i Rozporządzenia Ministra Rozwoju z dnia 11 września 2020 r w sprawie szczegółowego zakresu i formy projektu budowlanego (z późniejszymi zmianami).


Pz - powierzchnia zabudowy	114,87 m²
Pc - powierzchnia całkowita	114,87 m²
Kbz - kubatura brutto	660,68 m³
wysokość budynku	6,75 m

GM14d

RZUT PARTERU, PRZEKROJ		1:100
PROJEKT MURATOR		1:100
OBIEKT	BUDYNEK GOSPODARCZY	
ADRES BUDOWY		
AUTOR PROJEKTU	mgr inż. arch. Ewa Murator upr.nr Bt/PdOKK/2004	POOPS
AUTOR ADAPTACJI		POOPS
W.M. MURATOR PROJEKT		BRANZA ARCH.
Sp. z o.o.		A1

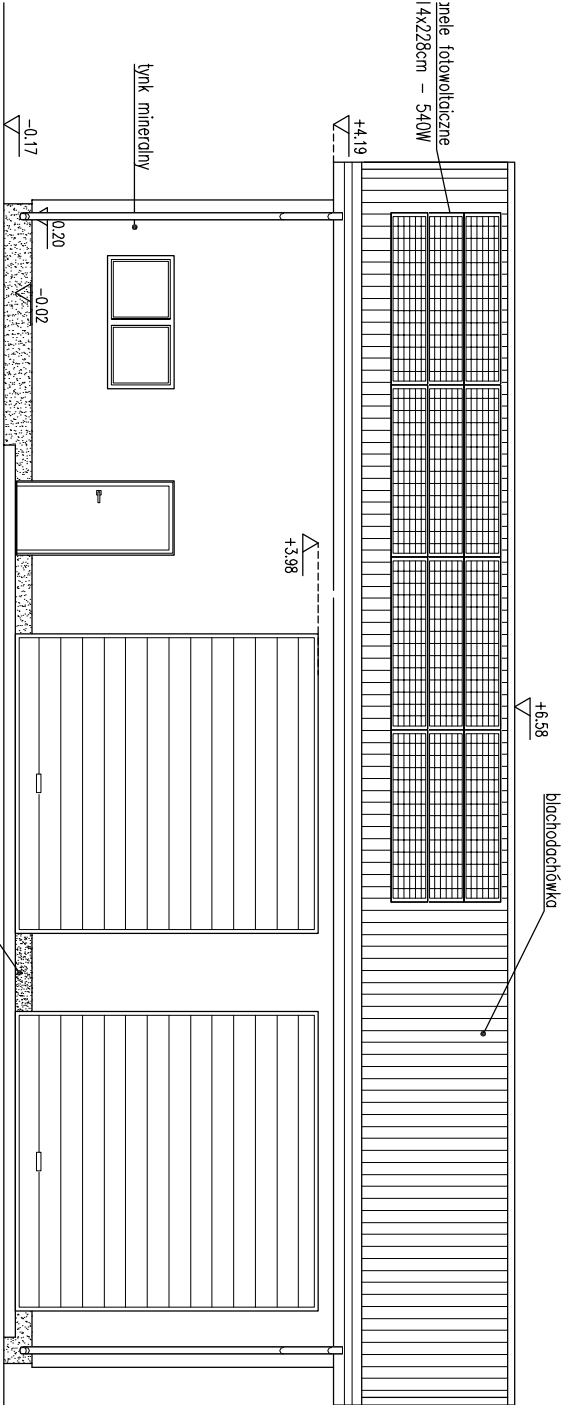

ELEWACJA FRONTOWA

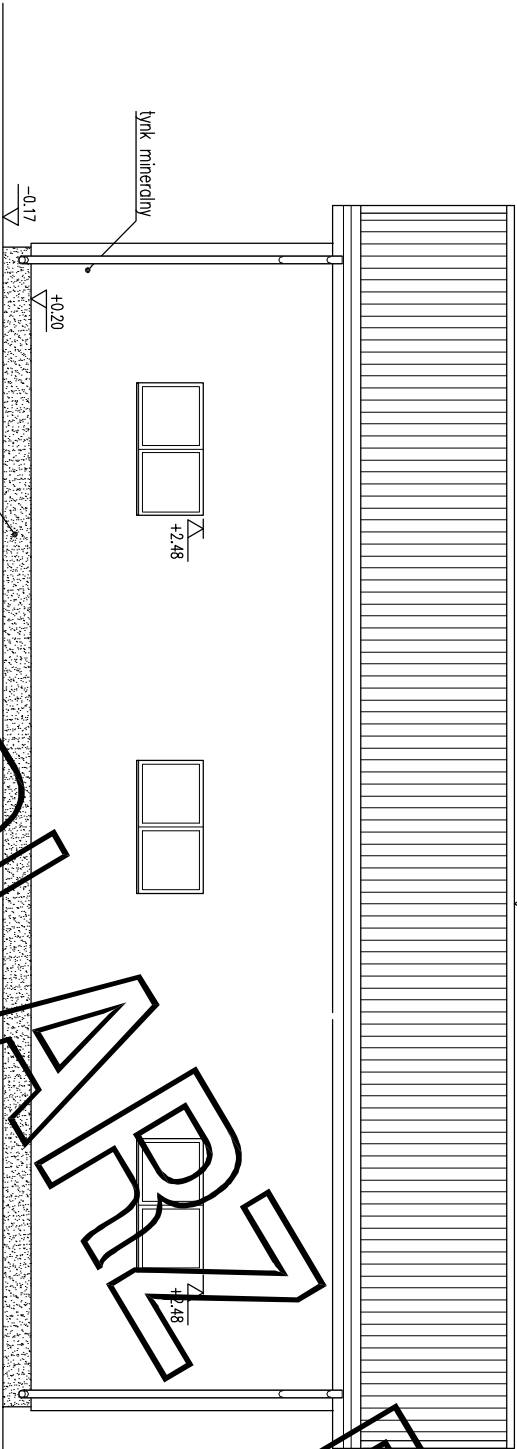

ELEWACJE BOCZNE

ELEWACJA TYLNA

EGZEMPLARZ POKAZOWY

CHRONIONY PRAWEM AUTORSKIM

**NIE MOŻE BYĆ SPRZEDAWANY
ORAZ STANOWIĆ LEGALNEJ PODSTAWY
POZWOLENIA NA BUDOWE I INNYCH DECYZJI**

Powielanie i kopiowanie bez zezwolenia zabronione
Ustawa z dnia 4 lutego 1994r. (t.jedn. Dz. U. z 2000r. Nr.80 poz.904
Pieczęćka znajduje się na wszystkich stronach dokumentacji

GM14d

Proponowaną kolorystykę pokazano na wizualizacji budynku.

ELEWACJE

1:100

PROJEKT MURATOR	
OBIEKT	BUDYNEK OŚRODKOWY
ADRES	
AUTOR BUDOWY	
PROJEKTU	mgr inż. arch. Ewa P. 2004 upr.nr. B/Pd0KK/2004
AUTOR ADAPTACJI	
WZAM	M.M. MURATOR PROJEKT
PROJEKT	Sp. z o.o.
	BRUKA ARCH.
	42