



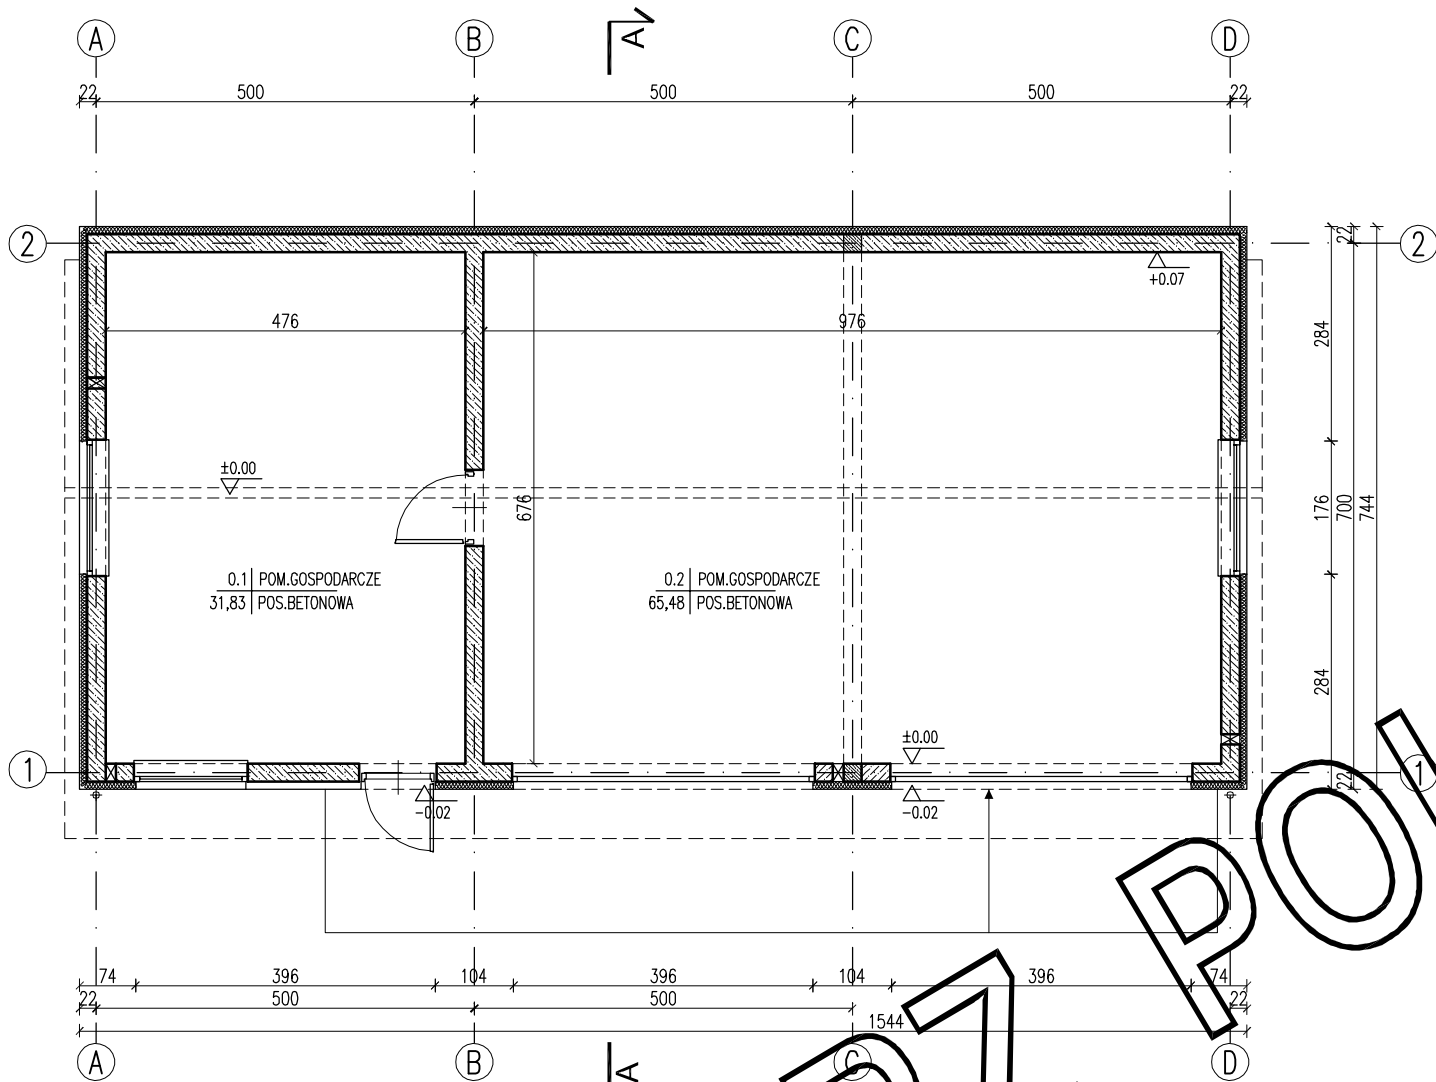

RODZAJE ŚCIAN

SF1	
24.0	błoczek betonowy
	2 x dysperbit
5.0	styropian
0.5	tylnik mozaikowy powyżej pos. terenu
SF2	
24.0	błoczek betonowy
SZ1	
1.5	tylnik cementowo-wapienny
24.0	błoczek z betonu komórkowego
10.0	styropian
0.5	tylnik mineralny na siatce
GW1	
1.5	tylnik cementowo-wapienny
24.0	błoczek z betonu komórkowego
1.5	tylnik cementowo-wapienny

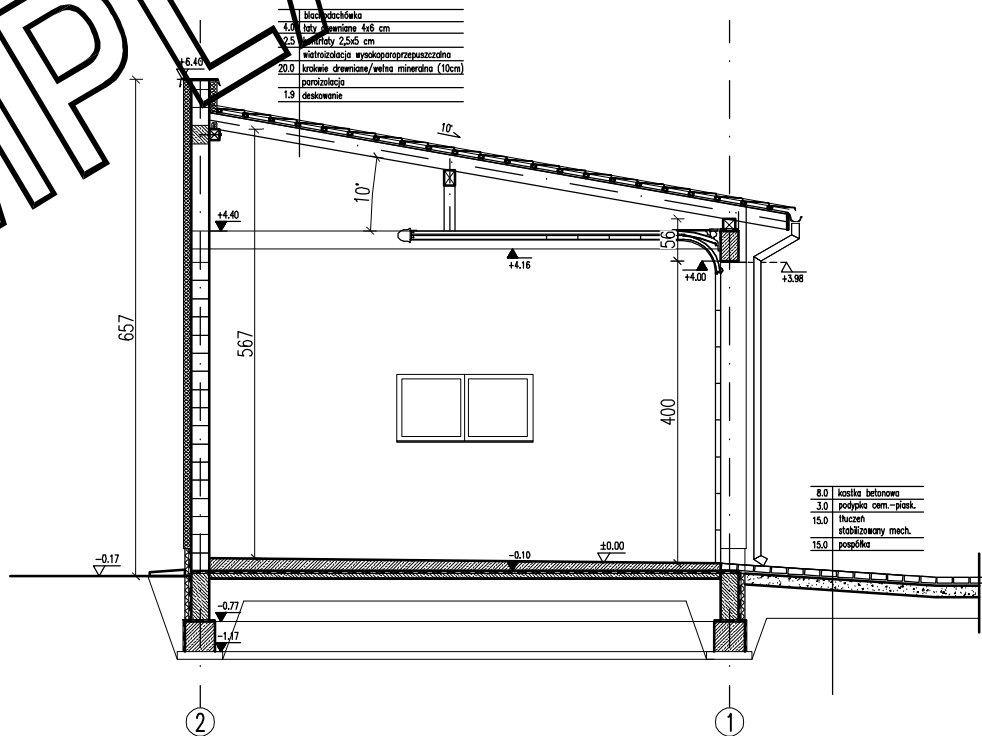

EGZEMPLARZ POKAZOWY
CHRONIONY PRAWEM AUTORSKIM
NIE MOŻE BYĆ SPRZEDAWANY
ORAZ STANOWIĆ LEGALNEJ PODSTAWY
POZWOLENIA NA BUDOWĘ I INNYCH DECYZJI

Powielanie i kopiowanie bez zezwolenia zabronione
Ustawa z dnia 4 lutego 1994r. (t.jedn. Dz.U. z 2000r. Nr.80 poz.904)
Pleczałka znajduje się na wszystkich stronach dokumentacji

ZESTAWIENIE POWIERZCHNI


Lp.	Nazwa pomieszczenia	pow. netto [m ²]	pow. użytk. [m ²]
PARTER			
0.1	pomieszczenie gospodarcze	31.83	31.83
0.2	pomieszczenie gospodarcze	65.48	65.48
RAZEM		97.31	97.31

Powierzchnie i kubatury policzone według normy PN-ISO 9836: 2022 -07 i Rozporządzenia Ministra Rozwoju z dnia 11 września 2020 r w sprawie szczegółowego zakresu i formy projektu budowlanego (z późniejszymi zmianami).


Pz - powierzchnia zabudowy	114,87 m ²
Pc - powierzchnia całkowita	114,87 m ²
Kbz - kubatura brutto	638,91 m ³
wysokość budynku	6,57 m

GM14e


RZUT PARTERU, PRZESZCZEGÓL		1:100
PROJEKT MURATOR		1:100
OBIEKT	BUDYNEK GOSPODARCZY	
ADRES BUDOWY		
AUTOR PROJEKTU	mgr inż. arch. Ewa Białogłaska upr.nr BŁ/PdOKK/2004	PODPIS
AUTOR ADAPTACJI		PODPIS
WYMAGANIA PROJEKTU	M.M. MURATOR PROJEKT Sp. z o.o.	BRANŻA ARCH. A1

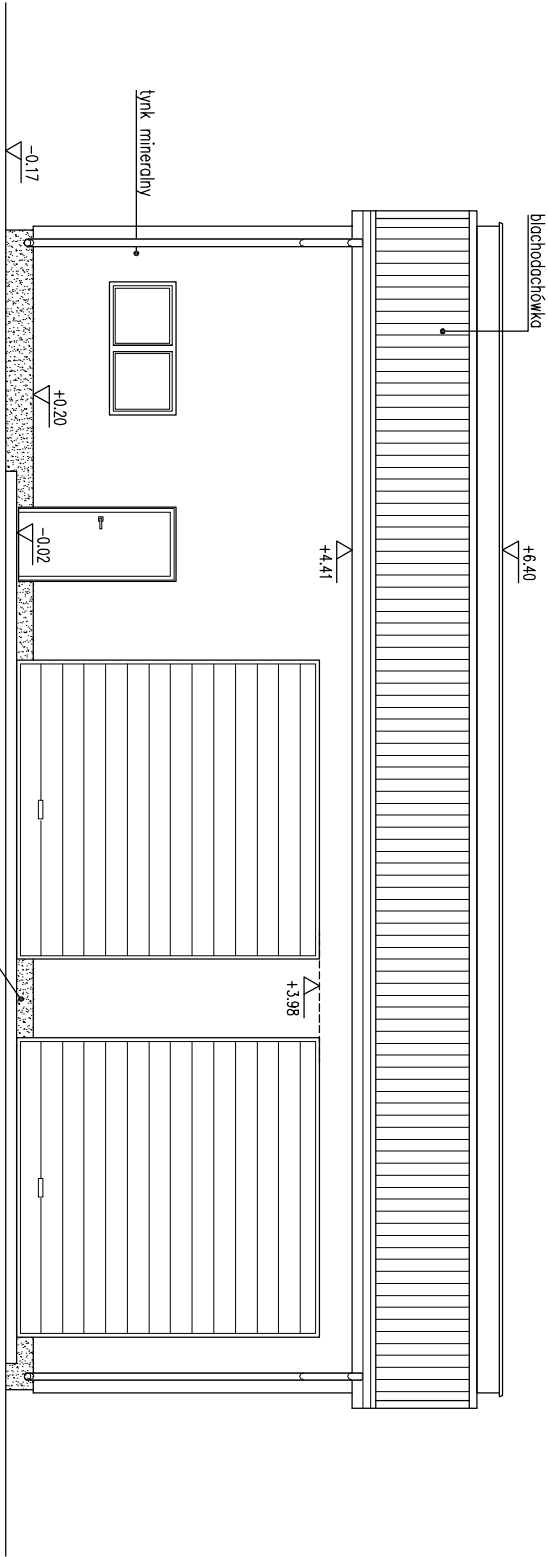

ELEWACJA FRONTOWA

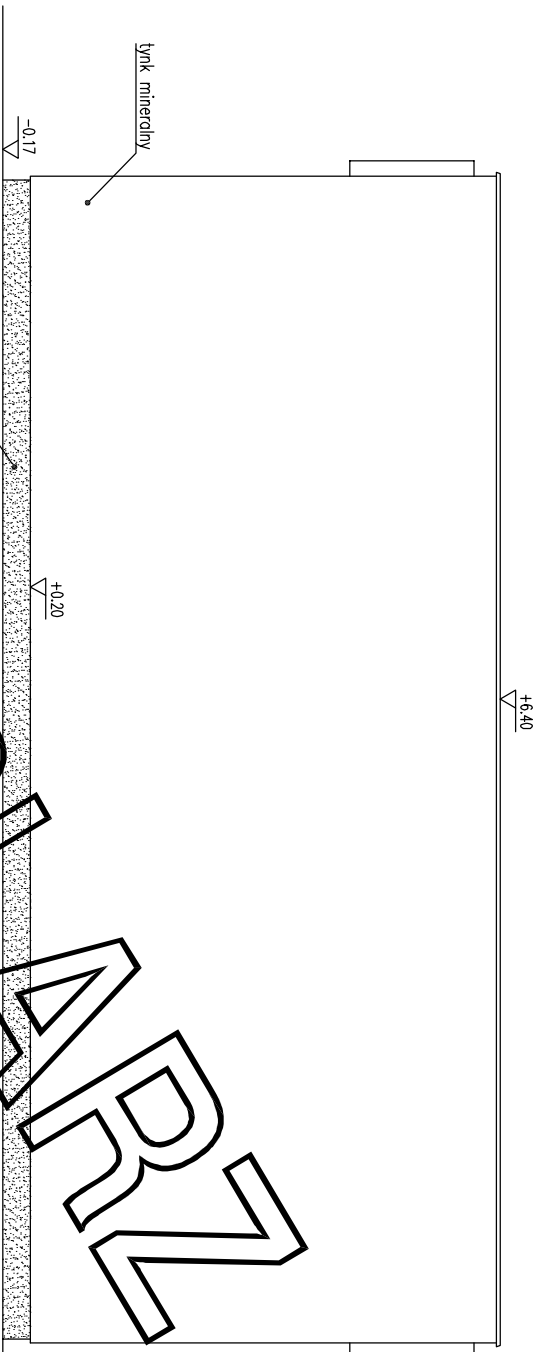

ELEWACJA TYLNA

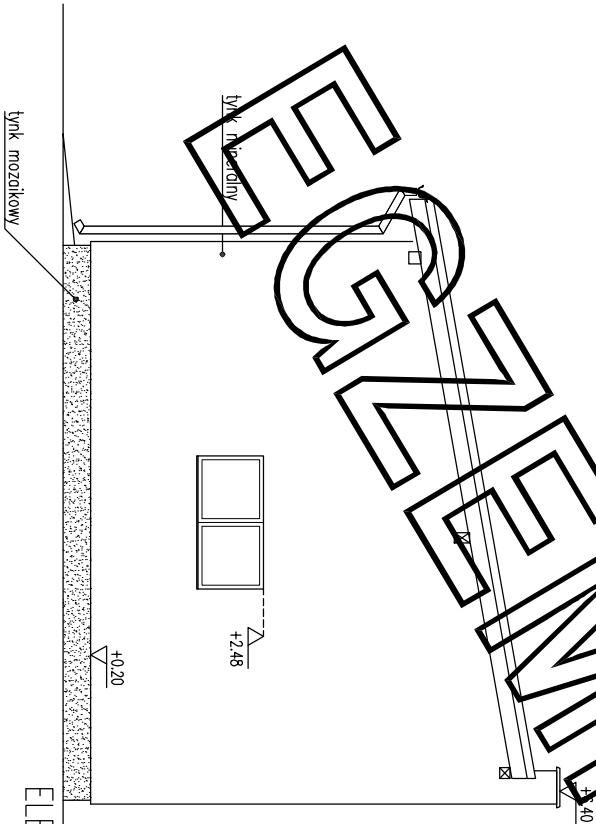

ELEWACJE BOCZNE

EGZEMPLARZ POKAZOWY
CHRONIONY PRAWEM AUTORSKIM
NIE MOŻE BYĆ SPRZEDAWANY
ORAZ STANOWIĆ LEGALNEJ PODSTAWY
POZWOLENIA NA BUDOWE I INNYCH DECYZJI

Powielanie i rozpowszechnianie bez zezwolenia zabronione
Ustawa z dnia 4 lutego 1994r. (t.j.) o prawie autorskim i prawach pokrewnych, Dz. U. z 2000r., Nr. 80 poz. 904
Pieczęćka znajduje się na wszystkich stronach dokumentacji

Proporcjonowa kolorystyka pokazano na wizualizacji budynku.

GM14e

ELEWACJE

1:100

PROJEKT MURATOR		1:100	
OBIEKT	BUDYNEK OŚRODKOWY		
ADRES			
AUTOR BUDOWY			
AUTOR PROJEKTU	mgr inż. arch. Ewa P. M. MURATOR upr.nr. Bt./PdOKK/2004		
AUTOR ADAPTACJI			
WZAM M.M. MURATOR PROJEKT		BRUKA ARCH.	
PROJEKT		RS A2	
Sp. z o.o.			