


EGZEMPLARZ POKAZOWY

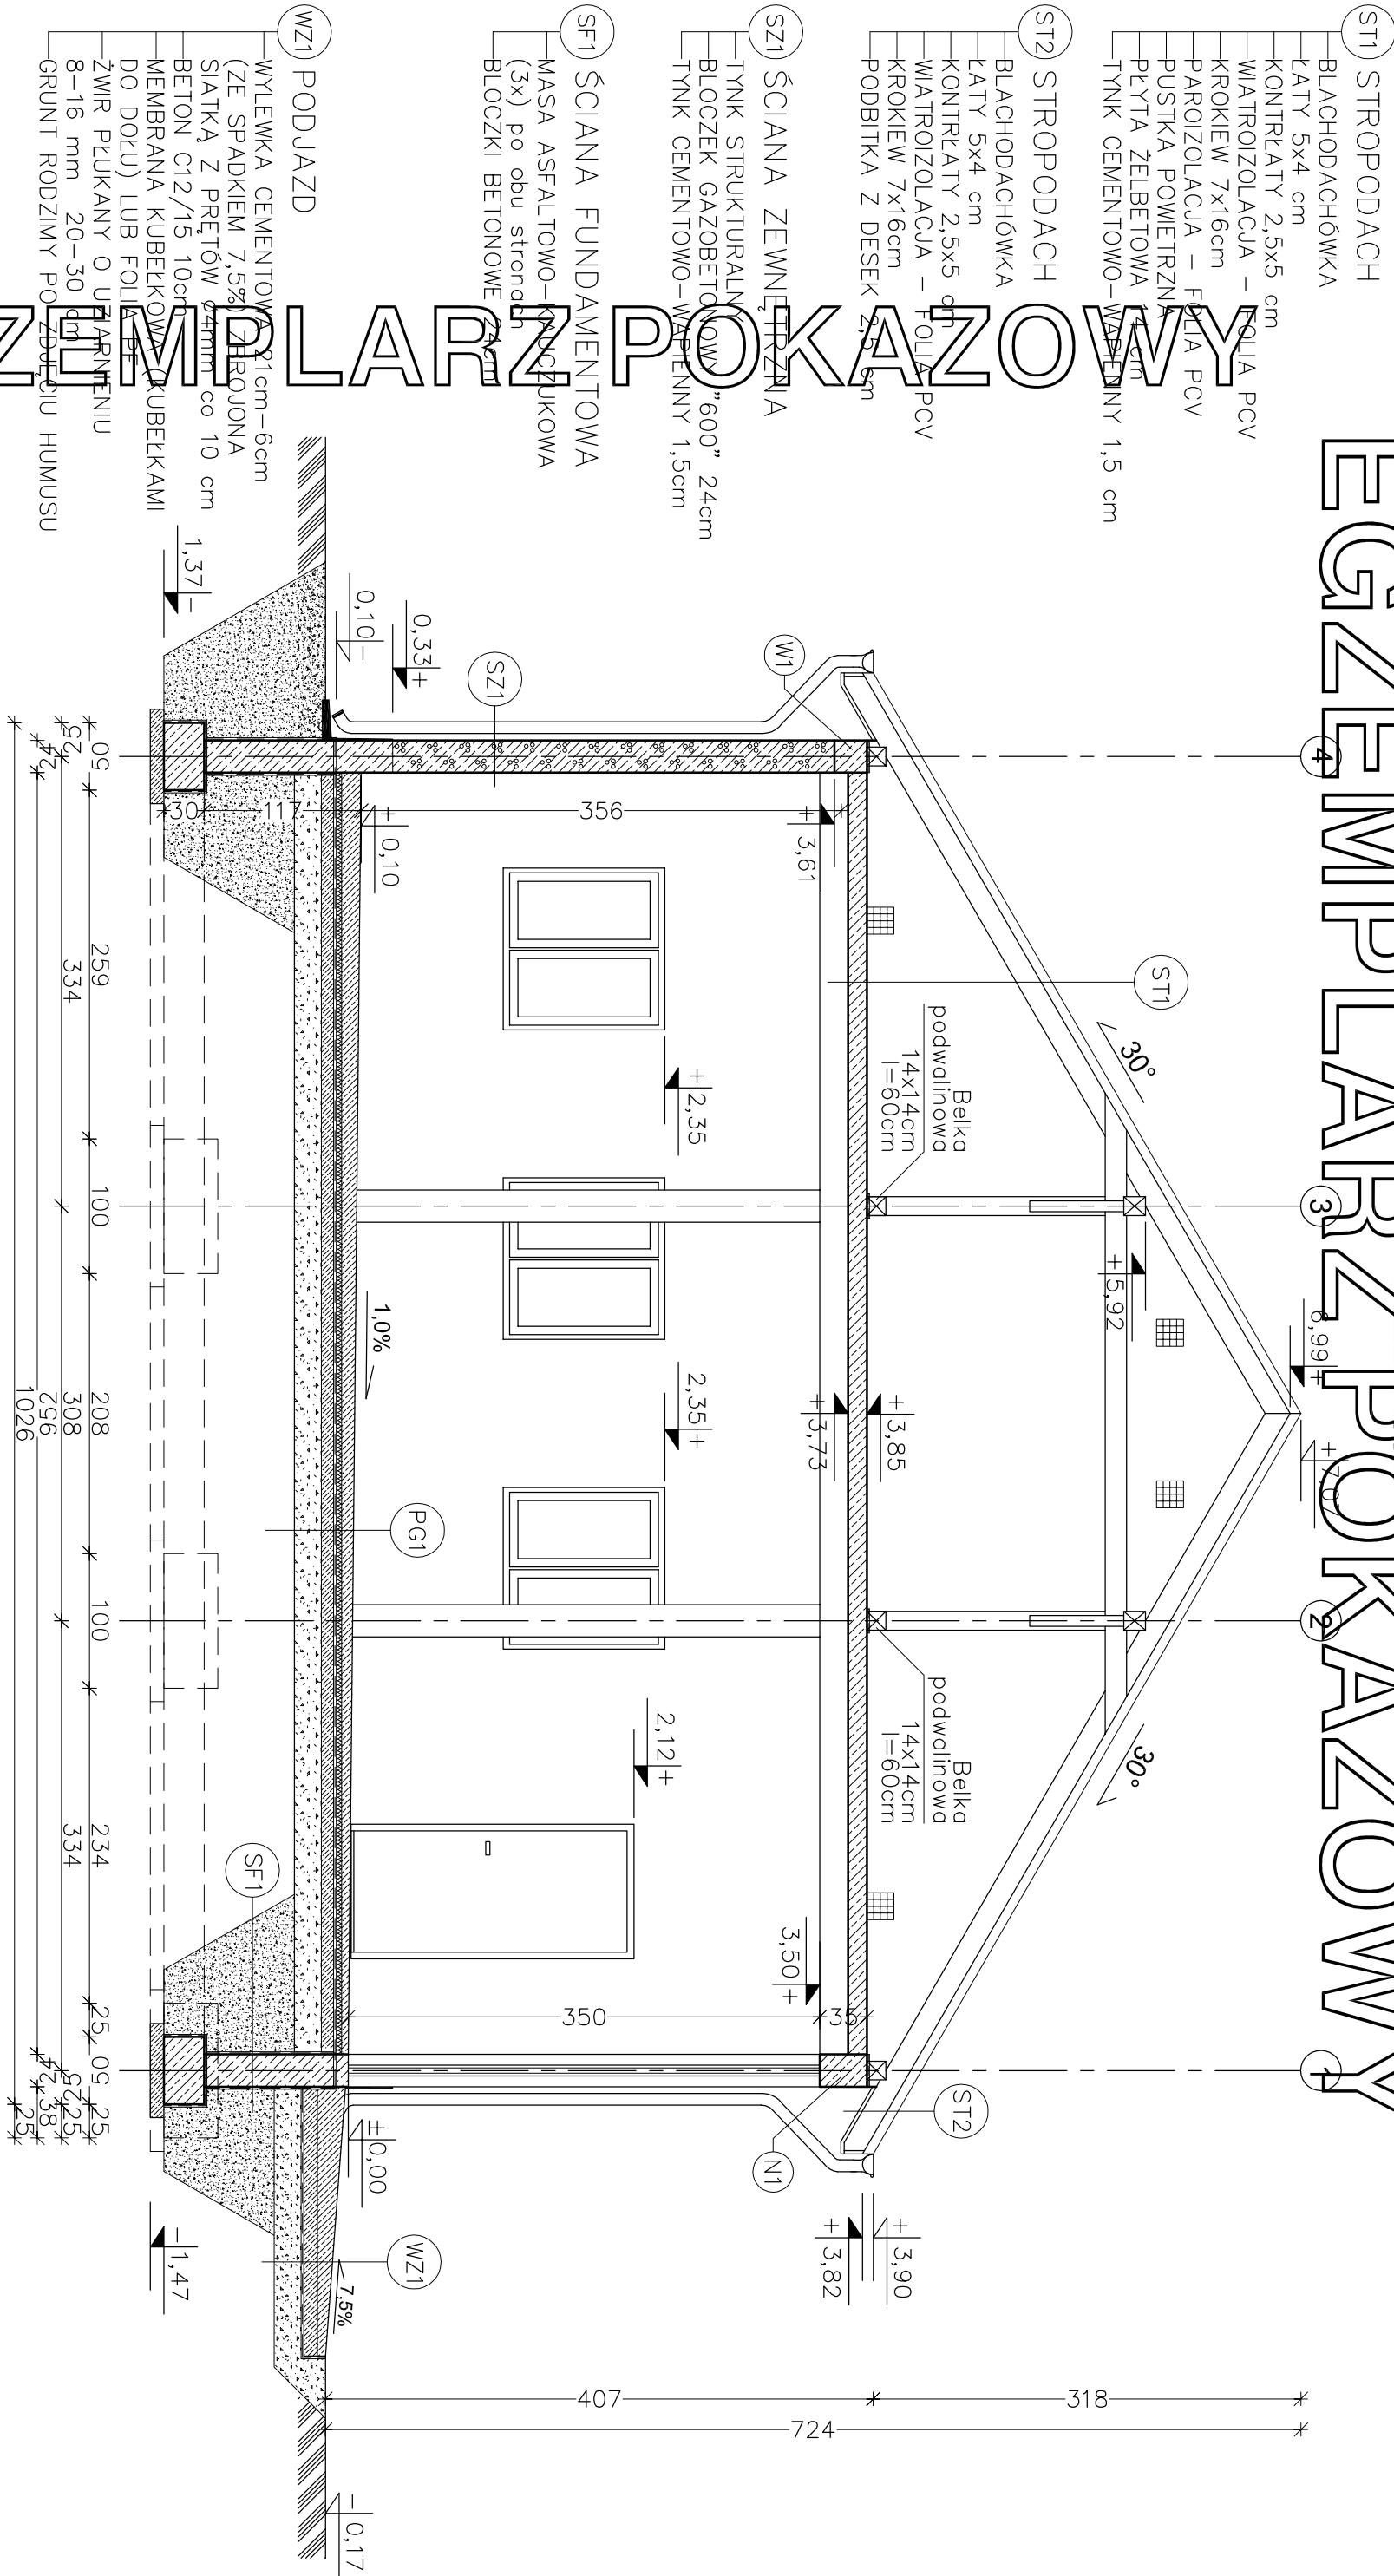

EGZEMPLARZ POKAZOWY
CHRONIONY PRAWEM AUTORSKIM

NIE MOŻE BYĆ SPRZEDAWANY
ORAZ STANOWIĆ LEGALNEJ PODSTAWY
POZWOLENIA NA BUDOWĘ I INNYCH DECYZJI

Powienie i kopiowanie bez zezwolenia zbronię
Ust. z dn. 4 lutego 1994r.
(tekst jedn. Dz.U. z 2000r. Nr 80 poz. 904)

Pieczętka z znajduje się na wszystkich stronach dokumentacji

nowy dom projekty budowlane				26-200 Konięskie ul. Kazimierska 18 tel. 41 722 88 36 www.nowydom-projekty.pl	
Temat: BUDYNEK GARAŻOWO-MAGAZYNOWY GMC 01L				Projektant: mgr inż. Ryszard Fabrowski	
Inwestor: Lokalizacja: Branzja: A R C H I T E K T U R A				Stadium: PB	
Tytuł rys: PRZEBUDOWA - A				Data: 05-2008	
Projektował: mgr inż. Ryszard Fabrowski				nr rys: A - 4	
Opracował: mgr inż. Artur Dorobczyński				Skala: 1:50	
Adaptacja: Podpis: Data:					