

PRZEMOŁ OKAZOWY

- ST1 STROPODACH**

 - BLACHODACHÓWKA
 - ŁĄTY 5x4 cm
 - KONTRŁĄTY 2,5x5 cm
 - WATROIZOLACJA – FOLIA PCV
 - KROKIEW 7x16cm
 - PAROIZOLACJA – FOLIA PCV
 - PUSTKA POWIETRZNA
 - PLYTA ŻELBETOWA 14 cm
 - TYNK CEMENTOWO-WAPNIANY 1,5 cm

ST2 STROPODACH

 - BLACHODACHÓWKA
 - ŁĄTY 5x4 cm
 - KONTRŁĄTY 2,5x5 cm
 - WATROIZOLACJA – FOLIA PCV
 - KROKIEW 7x16cm
 - PODBITKA Z DESEK 2,5x10

SZ1 ŚCIANA ZEWNĘTRZNA

 - TYNK STRUKTURALNY
 - BŁOCZEK GAZOBETONOWY 1500” 24cm
 - TYNK CEMENTOWO-WAPNIANY 1,5cm


SF1 ŚCIANA FUNDAMENTOWA

 - “DYSPERBIT” MASA ASFALTOWO-KAUCZUKOWA (3x) po obu stronach
 - BŁOCZKI BETONOWE 24cm

WZ1 PODJAZD

 - WYLEWKA CEMENTOWA 21cm–6cm (ZE SPADKIEM 7.5%) IZOLACJA SIATKĄ Z PRĘTÓW Ø4mm co 10 cm
 - BETON B15 10cm
 - MEMBRANA KUBEŁKOWA KUBEŁKAMI DO DOŁU LUB FOLIA PE
 - ŻWIR PŁUKANY O UZIARNIENIU 8–16 mm 20–30 cm
 - GRUNT RODZIMY PO ZŁOŻENIU HUMUSU

0,17

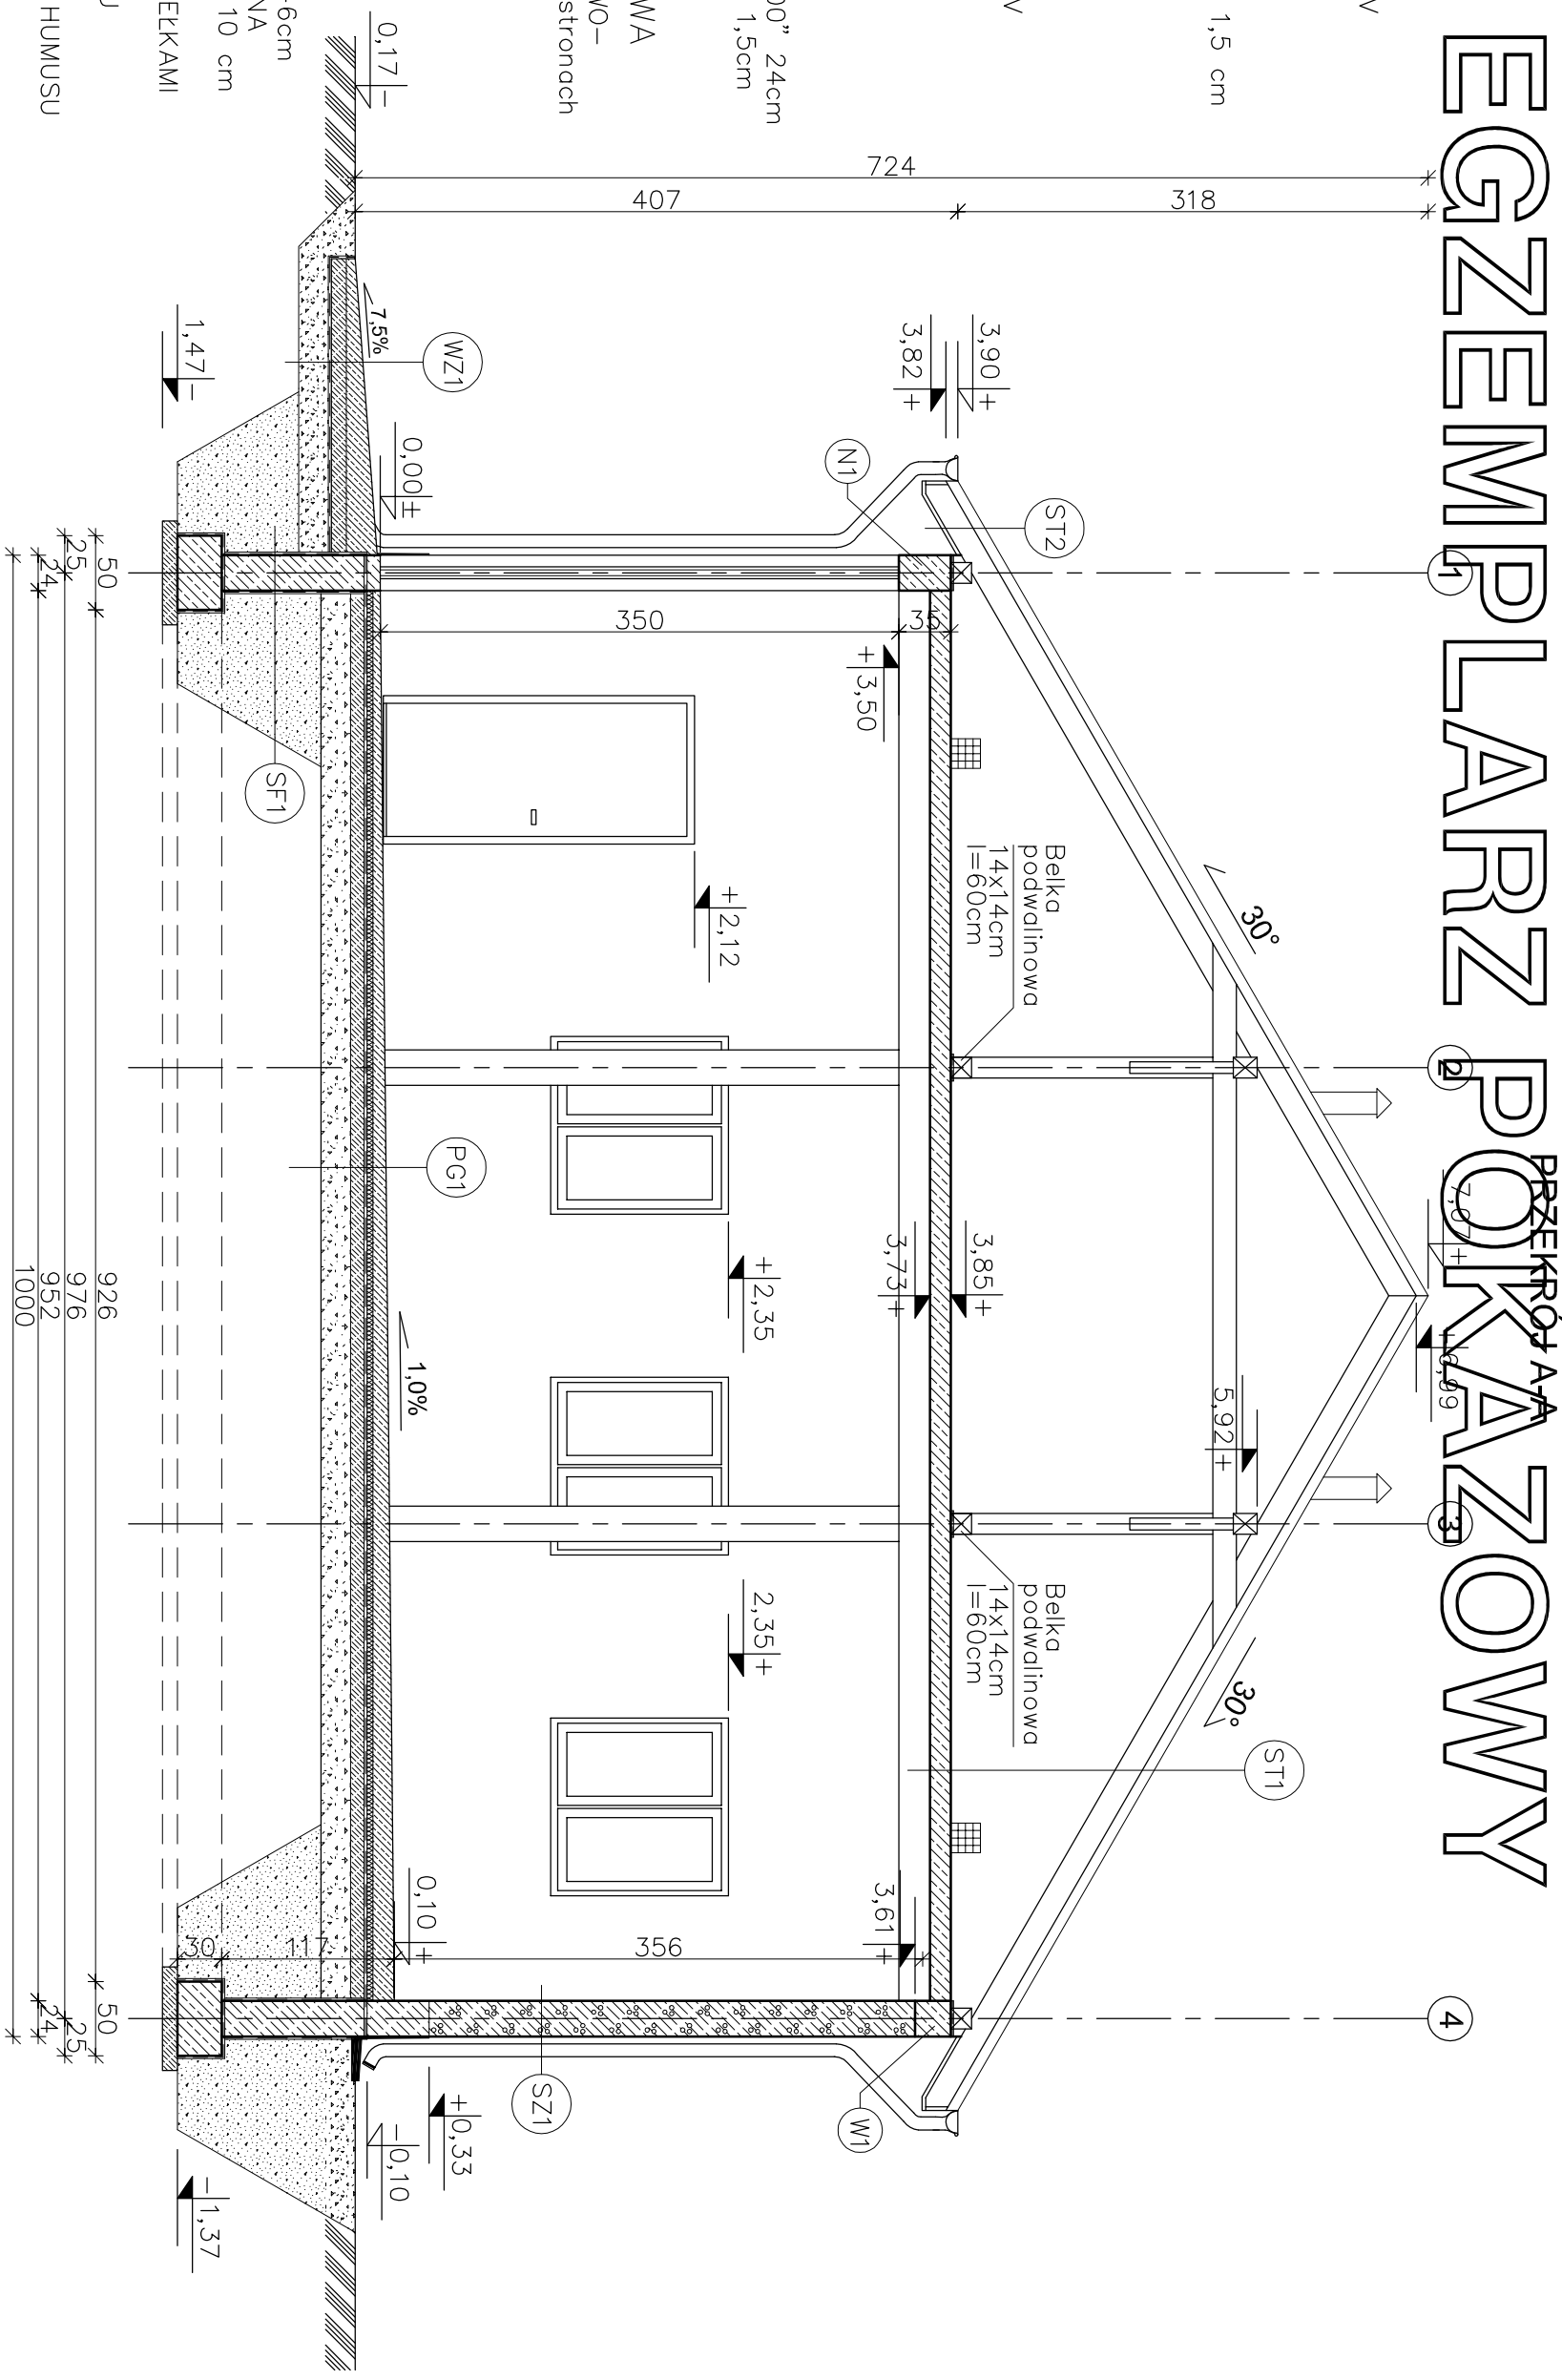

PG1) PODLOGA NA GRUNJE

- POŚADZKA EPOKSYDOWA $\sim 0,5\text{m}^2$
- CIENKOWARSTWOWA 15mm
- WYLEWKA CEMENTOWA 15mm - 5cm
- (ZE SPADKIEM 1%) ZBRUTOWA
- SIATKĄ Z PRĘTÓW $\varnothing 4$ CO 10 cm
- FOLIA PE
- STYROPIAN EKSTRUDOWANY 5cm
- 2xPAPA NA LEPIKU
- BETON B15 10cm
- PODSYPKA ŻWIROWO-PIASKOWA 20 cm

EGZEMPLARZ POKAZOWY
CHRONIONY PRAWEM AUTORSKIM

**NIE MOŻE BYĆ SPRZEDAWANY
ORAZ STANOWIĆ LEGALNEJ PODSTAWY
POZWOLENIA NA BUDOWĘ I INNYCH DECYZJI**

Powielanie i kopiowanie bez zezwolenia zbrojone
Ust. z dn. 4 lutego 1994r.
(tekst jedn. Dz.U. z 2000r. Nr 80 poz. 904)

Pieczętka z najduje się na wszystkich stronach dokumentacji

nowy dom
projekty budowlane

~~26-200 Końskie
ul. Kazanowska 18~~

Temat:	BUDYNEK GARAŻOWO-MAGAZYNOWY GMC 01b
--------	--

Investor:

Lokalizacja:	X
--------------	---

Branza:	ARCHITECTURA	Stadium:	PR
---------	--------------	----------	----

Tytuł rys:	PRZEKROJ A - A	Data: 05-2008
------------	-----------------------	---------------

nr lvs:	nr lvs:
inż. Byszard Ehbrowski	inż. Byszard Ehbrowski
Projektował:	Projektował:

A = 4

max: 2/00	1
max in: Arthur Dorschowski	1.50

[illegible]

Appraisal:	Popis:	Data:
