


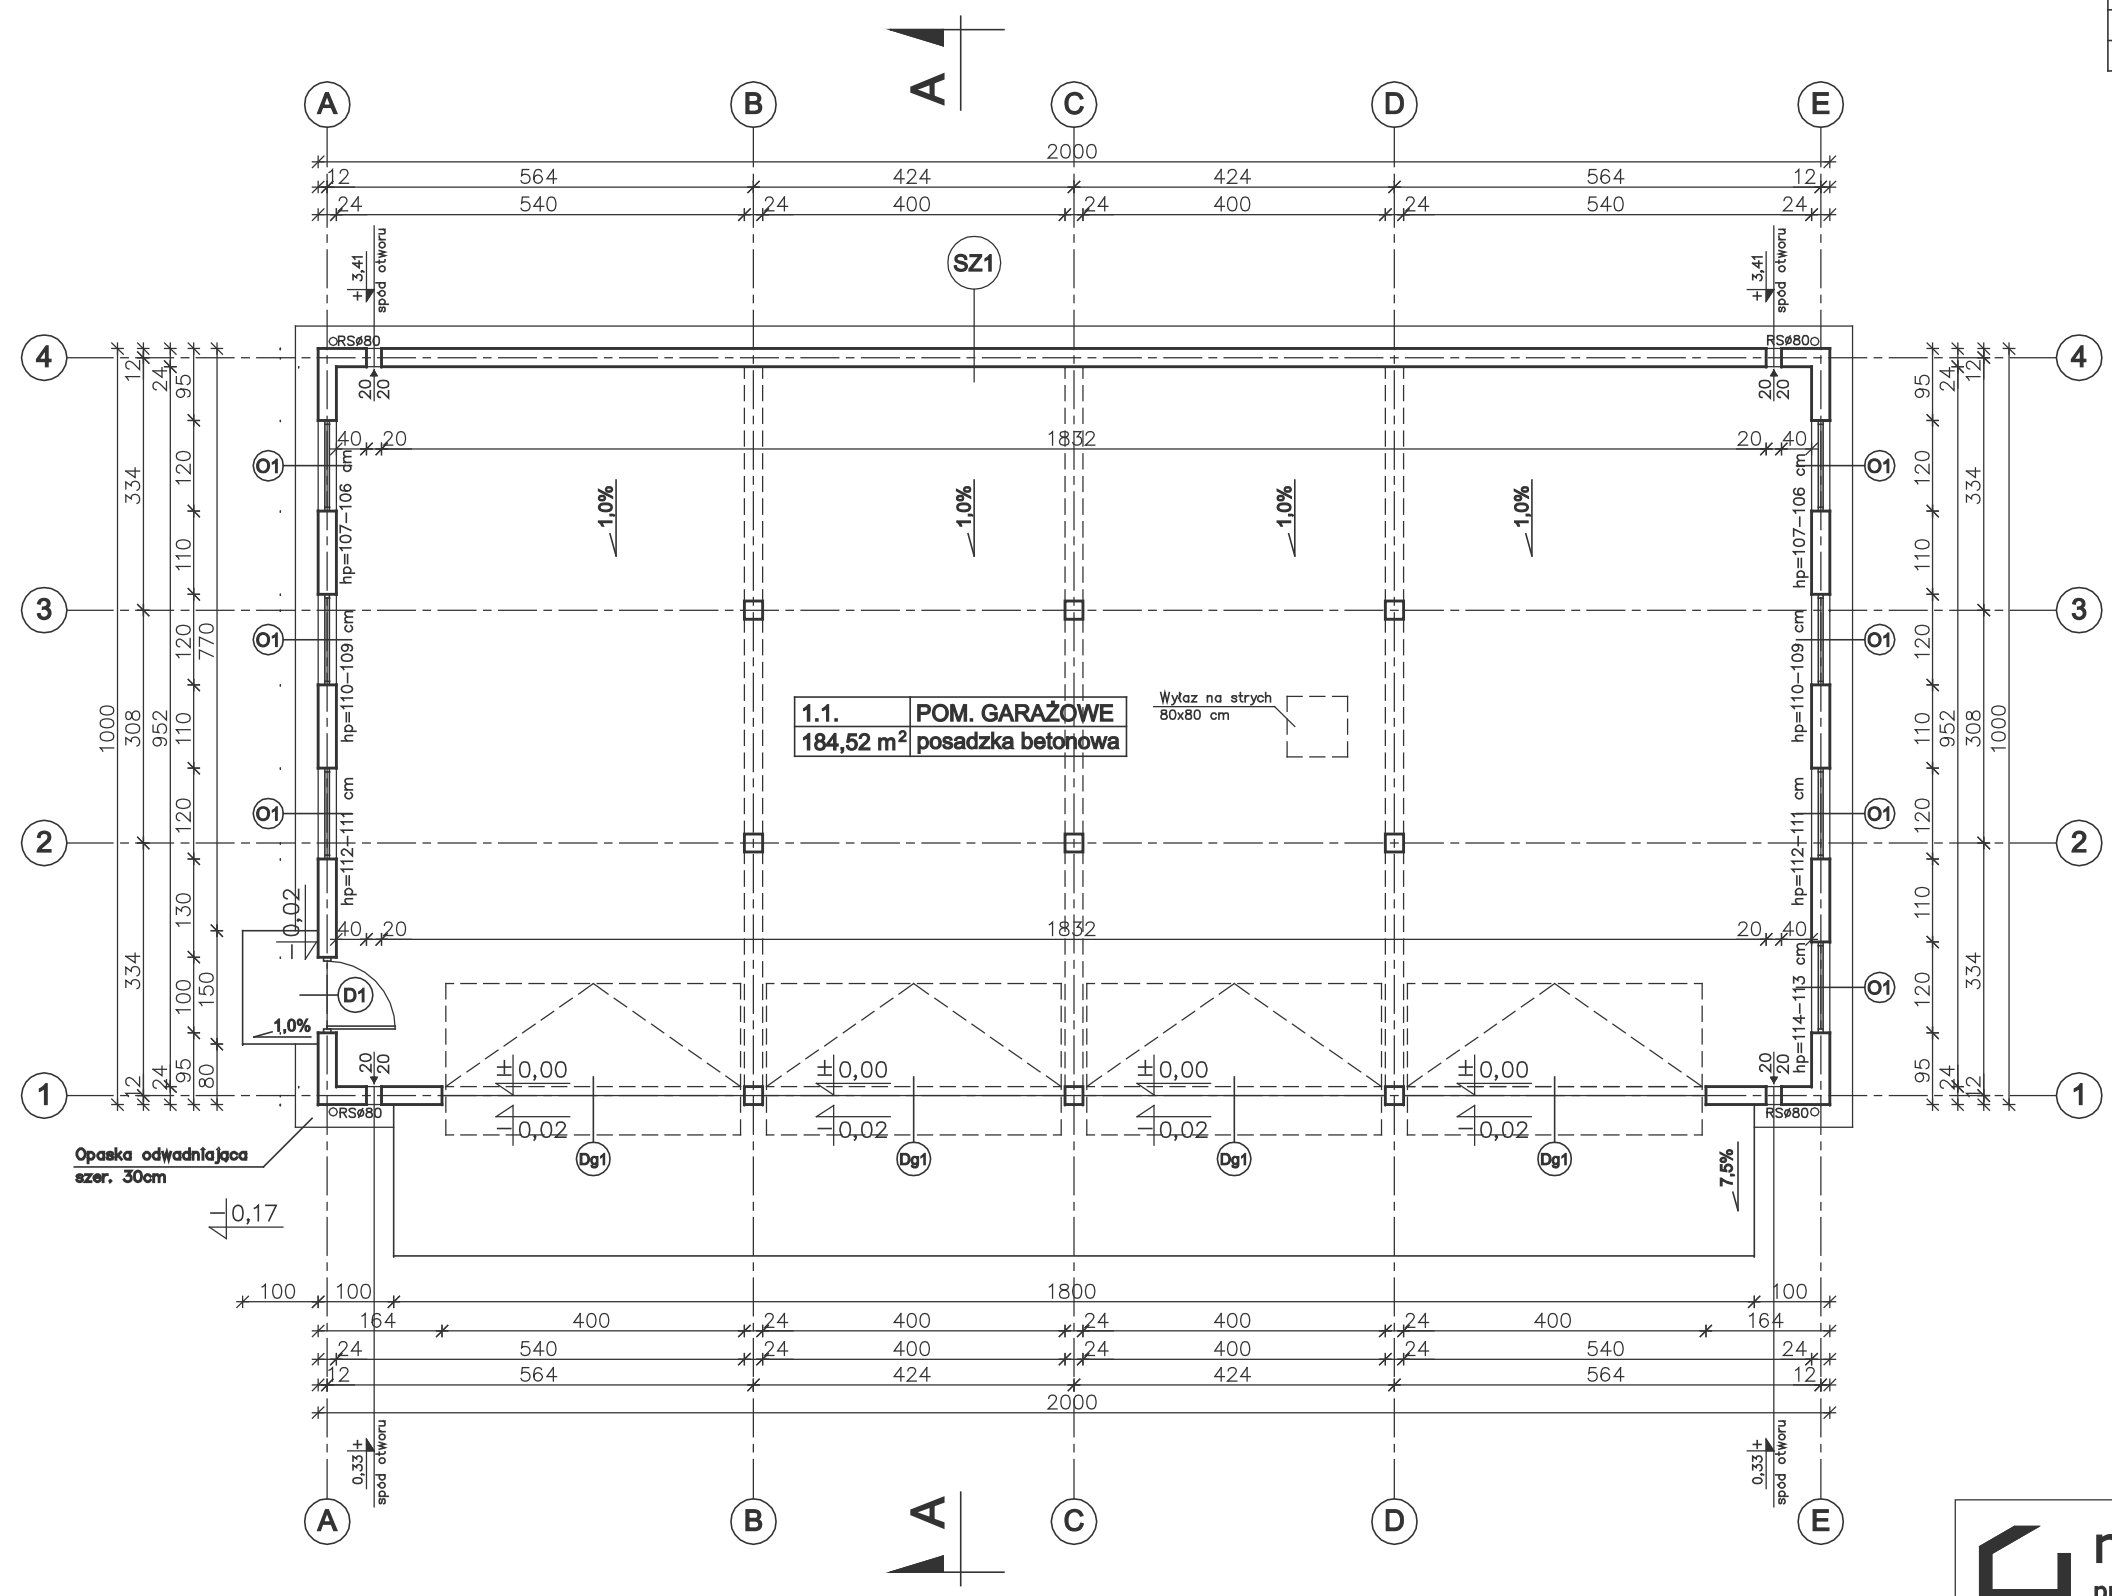

SZ1	
TYNK STRUKTURALNY	
GAZOBETON "600"	24cm
TYNK CEM.-WAP.	1,5cm

W CELU ZAPOBIEŻENIA DESTRUKCJI
GRUNTU WOKÓŁ BUDYNKU ZALECA SIĘ
ZASTOSOWANIE STUDZIENEK CHŁONNYCH
PRZY OPASCE ODWADNIAJĄCEJ



nowy dom
projekty budowlane

26-200 Końskie
ul. Kazanowska 18

Temat:	BUDYNEK GARAŻOWO-MAGAZYNOWY GMC 01b		
Inwestor:			
Lokalizacja:			
Branża:	ARCHITEKTURA	Stadium:	P B
Tytuł rys:	RZUT PARTERU	Data:	05-2008
Projektował:	inż. Ryszard Fabrowski upr. bud. 27/66	nr rys:	A - 2
Opracował:	mgr inż. Artur Dorobczyński	Skala:	1:100
Adaptacja:		Podpis:	Data: