


EGZEMPLARZ POKAZOWY

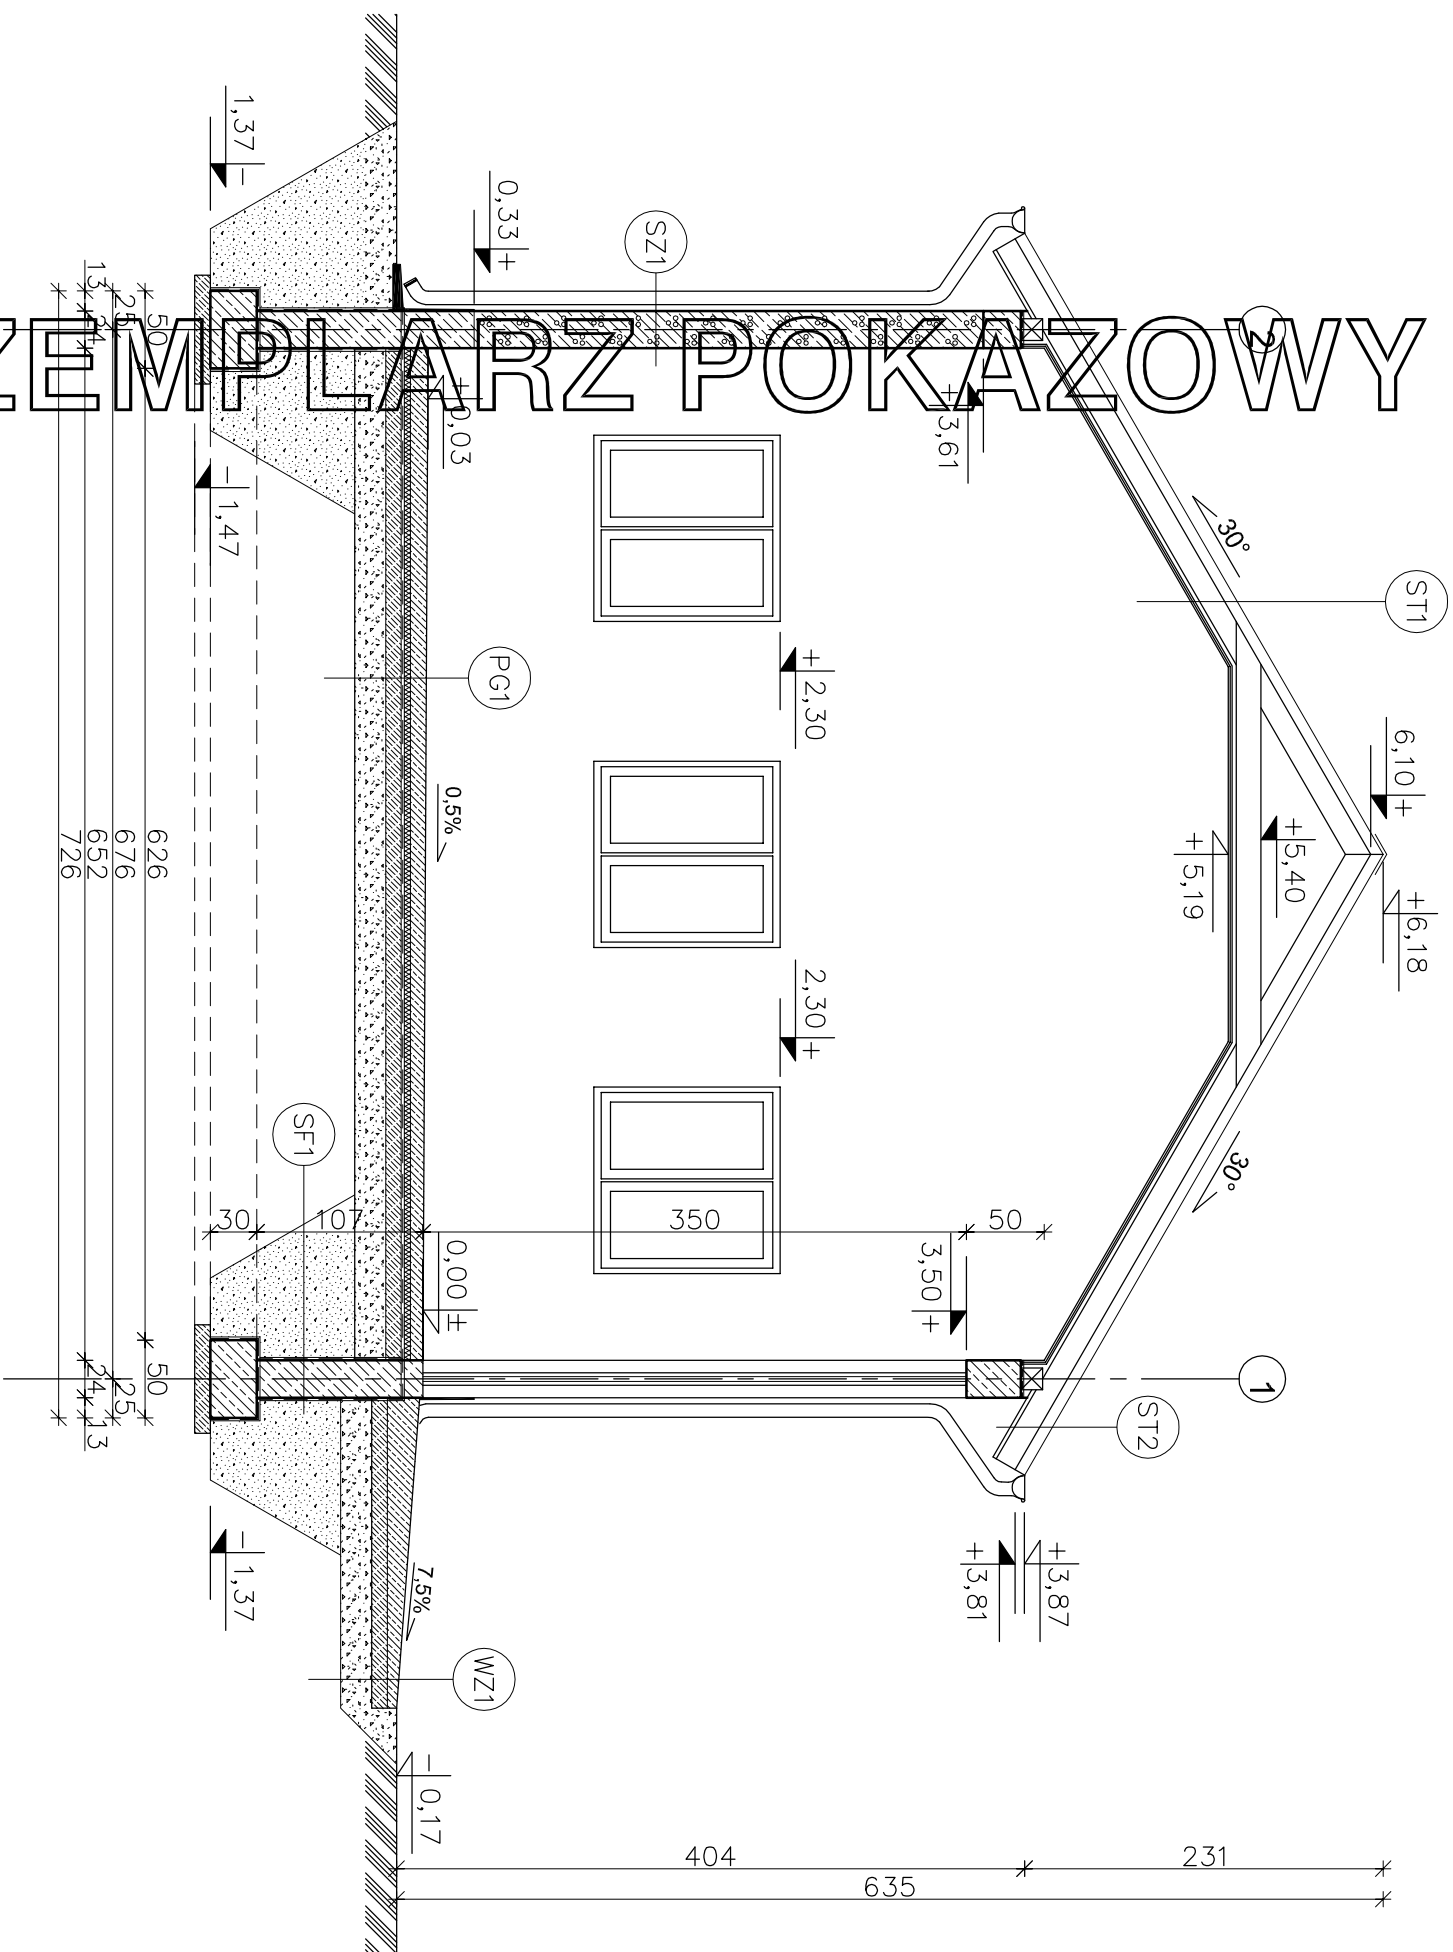

- PG1** PODŁOGA NA GRUNCIE
- POSADZKA EPOKSYDOWA
 - CIEŃKOWARSTWOWA ~0,3mm
 - WYLEWKA CEMENTOWA 11cm – 8cm
 - (ZE SPADKIEM 0,5%) ZBROJONA
 - SIATKĄ Z PRĘTÓW Ø4 CO 10 cm
 - FOLIA PE
 - STYROPIAN EKSTUDOWANY 5cm
 - 2xPAPA NA LEPIKU
 - BETON B15 10cm
 - PODSYPKA ŻWIROWO-PIASKOWA 20 cm

- WZ1** PODJAZD
- WYLEWKA CEMENTOWA 21cm – 6cm
 - (ZE SPADKIEM 7,5%) ZBROJONA
 - SIATKĄ Z PRĘTÓW Ø4mm co 10 cm
 - BETON B15 10 cm
 - MEMBRANA KUBEŁKOWA (KUBEŁKAMI DO DOKU) LUB FOLIA PE
 - ŻWIR PŁUKANY O UZIARNIENIU 8–16 mm 20–30 cm
 - GRUNT RODZIMY PO ZDJĘCIU HUMUSU

- ST1** STROPODACH
- BLACHODACHÓWKA
 - LATY 5x4 cm
 - KONTRELATY 2,5x5 cm
 - WATROIZOLACJA – FOLIA PCV
 - KROKIEW 7x16cm
 - PAROIZOLACJA – FOLIA PCV
 - PŁYTY GKF 2x1,25 cm

- ST2** STROPODACH (OKAP)
- BLACHODACHÓWKA
 - LATY 5x4 cm
 - KONTRELATY 2,5x5 cm
 - WATROIZOLACJA – FOLIA PCV
 - KROKIEW 7x16cm
 - PODBITKA Z DESEK 2,5 cm

- SZ1** ŚCIANA ZEWNĘTRZNA
- TYNK CEMENTOWO-WAPIENNY 1,5cm
 - BŁOCZEK GĄZOBETONOWY "600" 24cm
 - TYNK STRUKTURALNY

- SF1** ŚCIANA FUNDAMENTOWA
- "DYSPERBIT" MASA ASFALTOWO–
 - KAUCZUKOWA (3x) po obu stronach
 - BŁOCZKI BETONOWE 24cm

EGZEMPLARZ POKAZOWY

CHRONIONY PRAWEM AUTORSKIM

NIE MOŻE BYĆ SPRZEDAWANY

ORAZ STANOWIĆ LEGALNEJ PODSTAWY

POZWOLENIA NA BUDOWĘ I INNYCH DECYZJI

Powielanie i kopiowanie bez zezwolenia zbronione

Ust. z dn. 4 lutego 1994r.

(tekst jedn. Dz.U. z 2000r. Nr 80 poz. 904)

nowy dom

projekty budowlane

26-200 Końskie

ul. Kaszubska 18

Temat: BUDYNEK GARAŻOWO-MAGAZYNOWY GMC 03

Investor: **ARCHITEKTURA**

Lokalizacja: **PRZEKRÓJ A-A**

Brąz: **inż. Ryszard Fabrowski**

Tytuł rys: **upr. Arch. 27/66**

Opracował: **inż. Artur Dorobczyński**

Adaptacja: **Podpis:**

Stadium: **P B**

Data: 03-2008

nr rys: **A - 4**

Skala: 1:50

Data: