

SZ1

TYNIEK CEMENTOWY WAP. 1,5cm

BLOK CEMENTOWY "600" 24cm

TYNIEK CIENKOWARSTWOWY


SW1

TYNIEK CEMENTOWY WAP. 1,5cm

BLOK CEMENTOWY "600" 24cm

TYNIEK CEMENTOWY WAP. 1,5cm

EGZEMPLARZ POKAZOWY

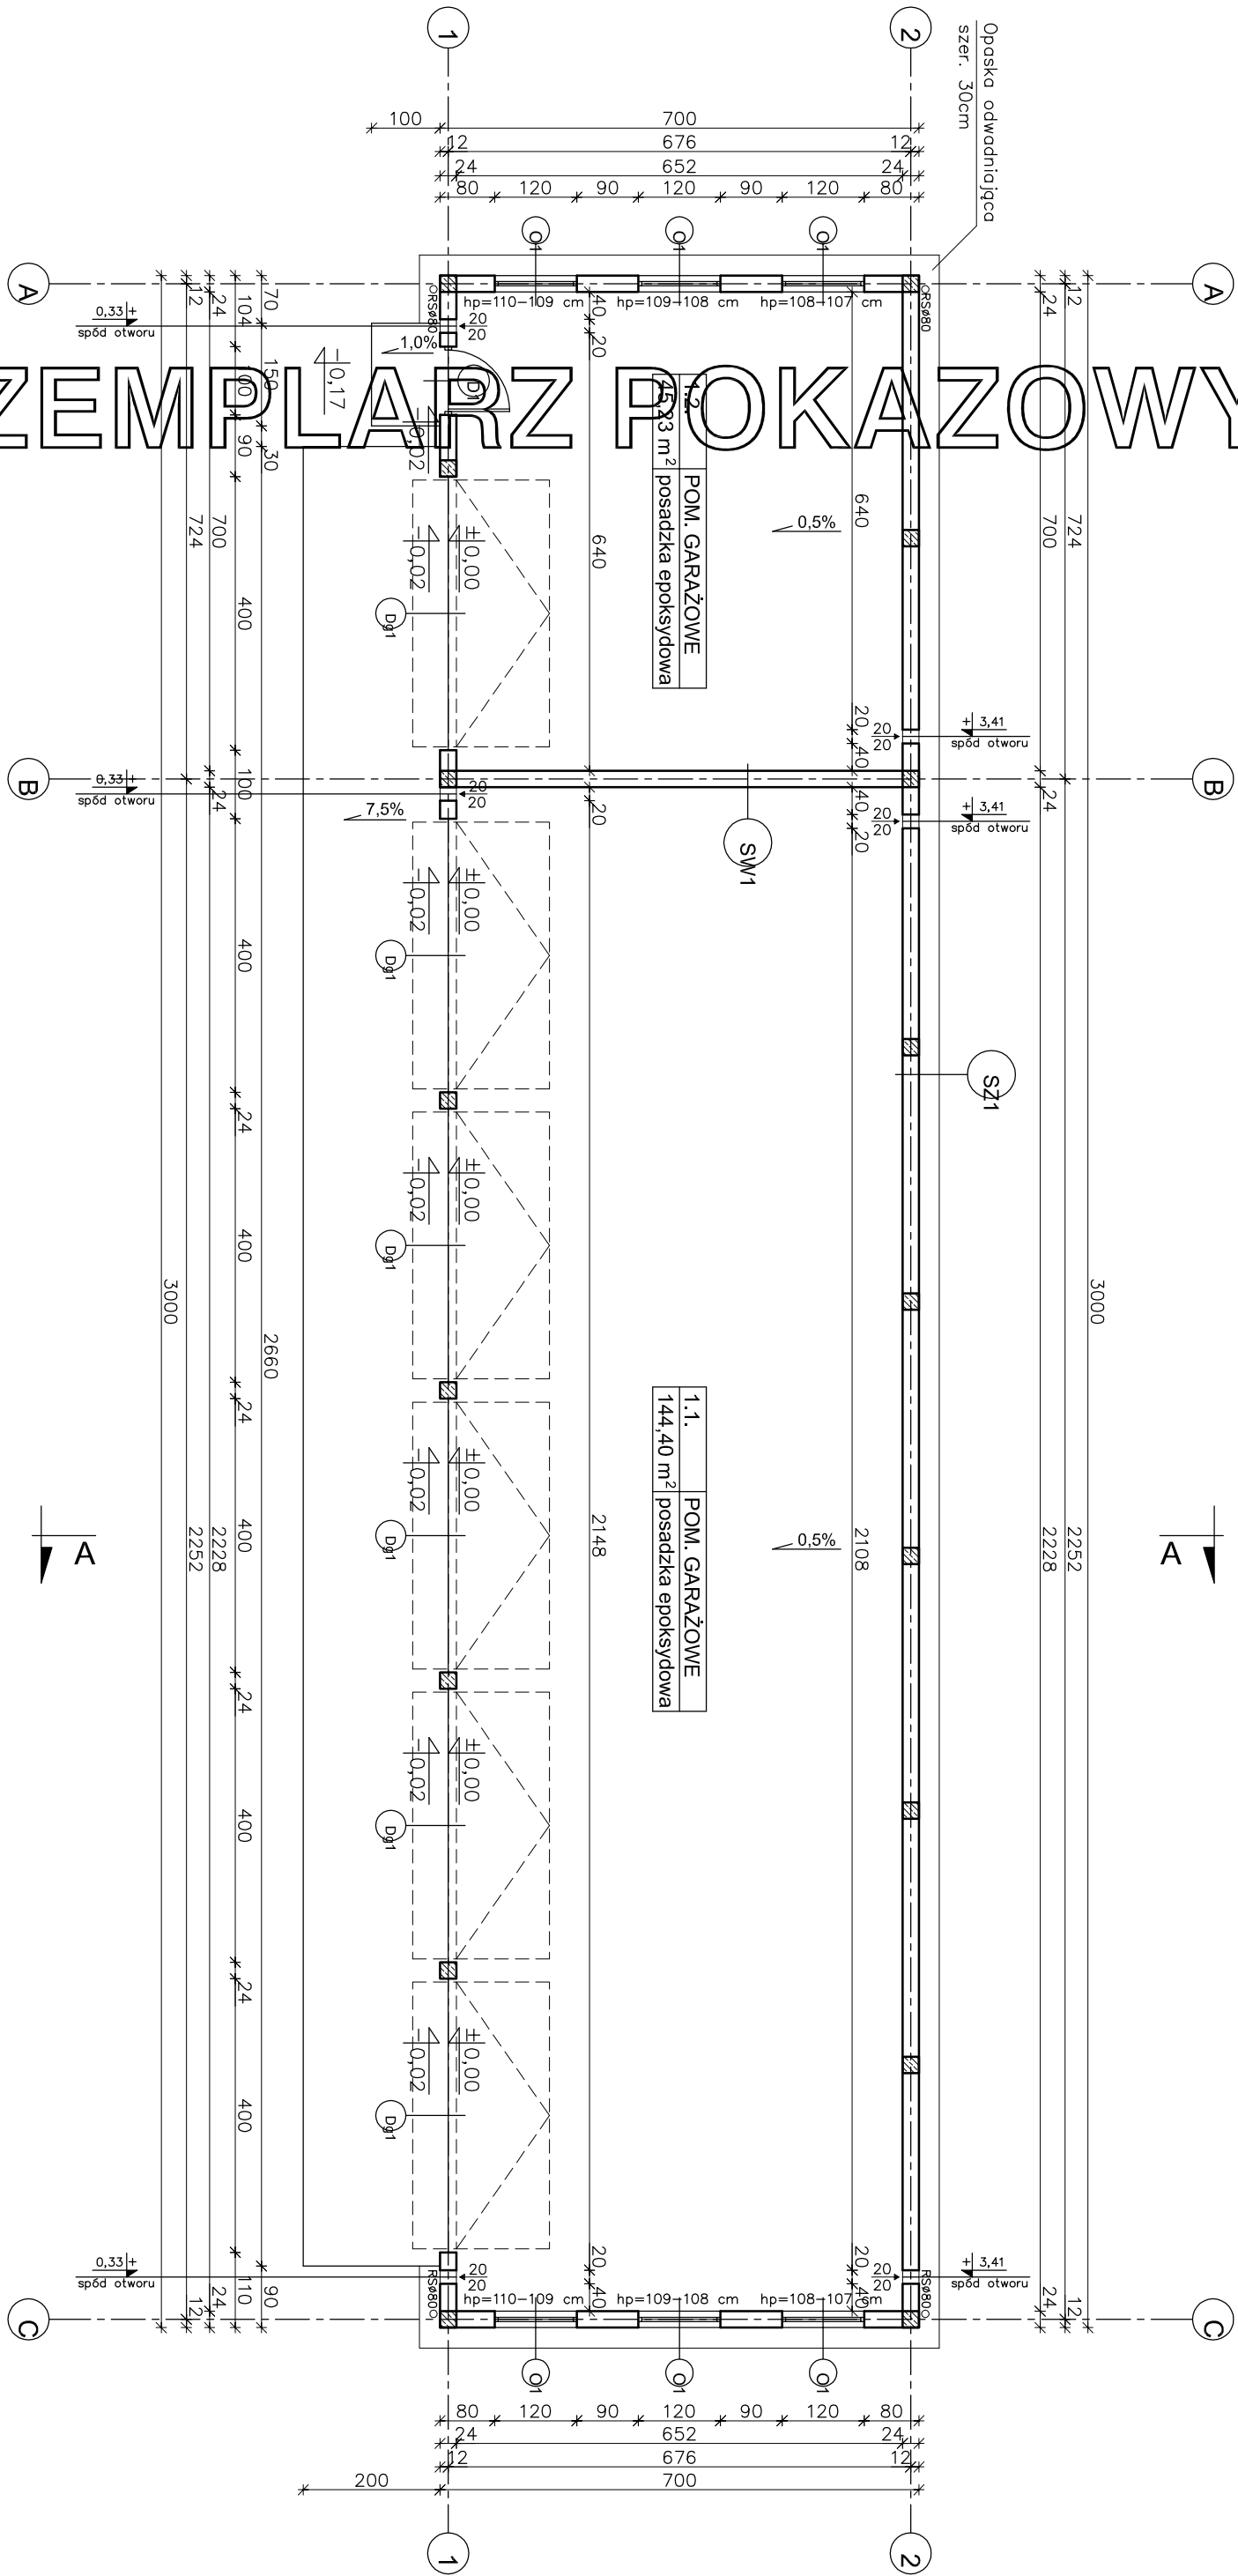

1.1.	POM. GARAŻOWE
144,40 m ²	posadzka epoksydowa

1.2.	POM. GARAŻOWE
45,23 m ²	posadzka epoksydowa

W CELU ZAPOBIEŻENIA DESTRUKCJI
GRUNTU WOKÓŁ BUDYNKU ZALECA SIĘ
ZASTOSOWANIE STUDZIENEK CHŁONNYCH
PRZY OPASCE ODWADNIĄCEJ

EGZEMPLARZ POKAZOWY

CHRONIONY PRAWEM AUTORSKIM

NIE MOŻE BYĆ SPRZEDAWANY
ORAZ STANOWIĆ LEGALNEJ PODSTAWY
POZWOLENIA NA BUDOWĘ I INNYCH DECYZJI

nowy dom

projekty budowlane

26-200 Końskie
ul. Kazimierska 18

Temat:	BUDYNEK GARAŻOWO-MAGAZYNOWY GMC 03
Investor:	
Lokalizacja:	
Bransza:	ARCHITEKTURA
Tytuł rys:	RZUT PARTII
Projektował:	inż. Ryszard Fabrowski
upr. jedn. 27/66	
Opracował:	inż. Artur Dorobczyński
Adaptacja:	
Podpis:	
Data:	