


EGZEMPLARZ POKAZOWY

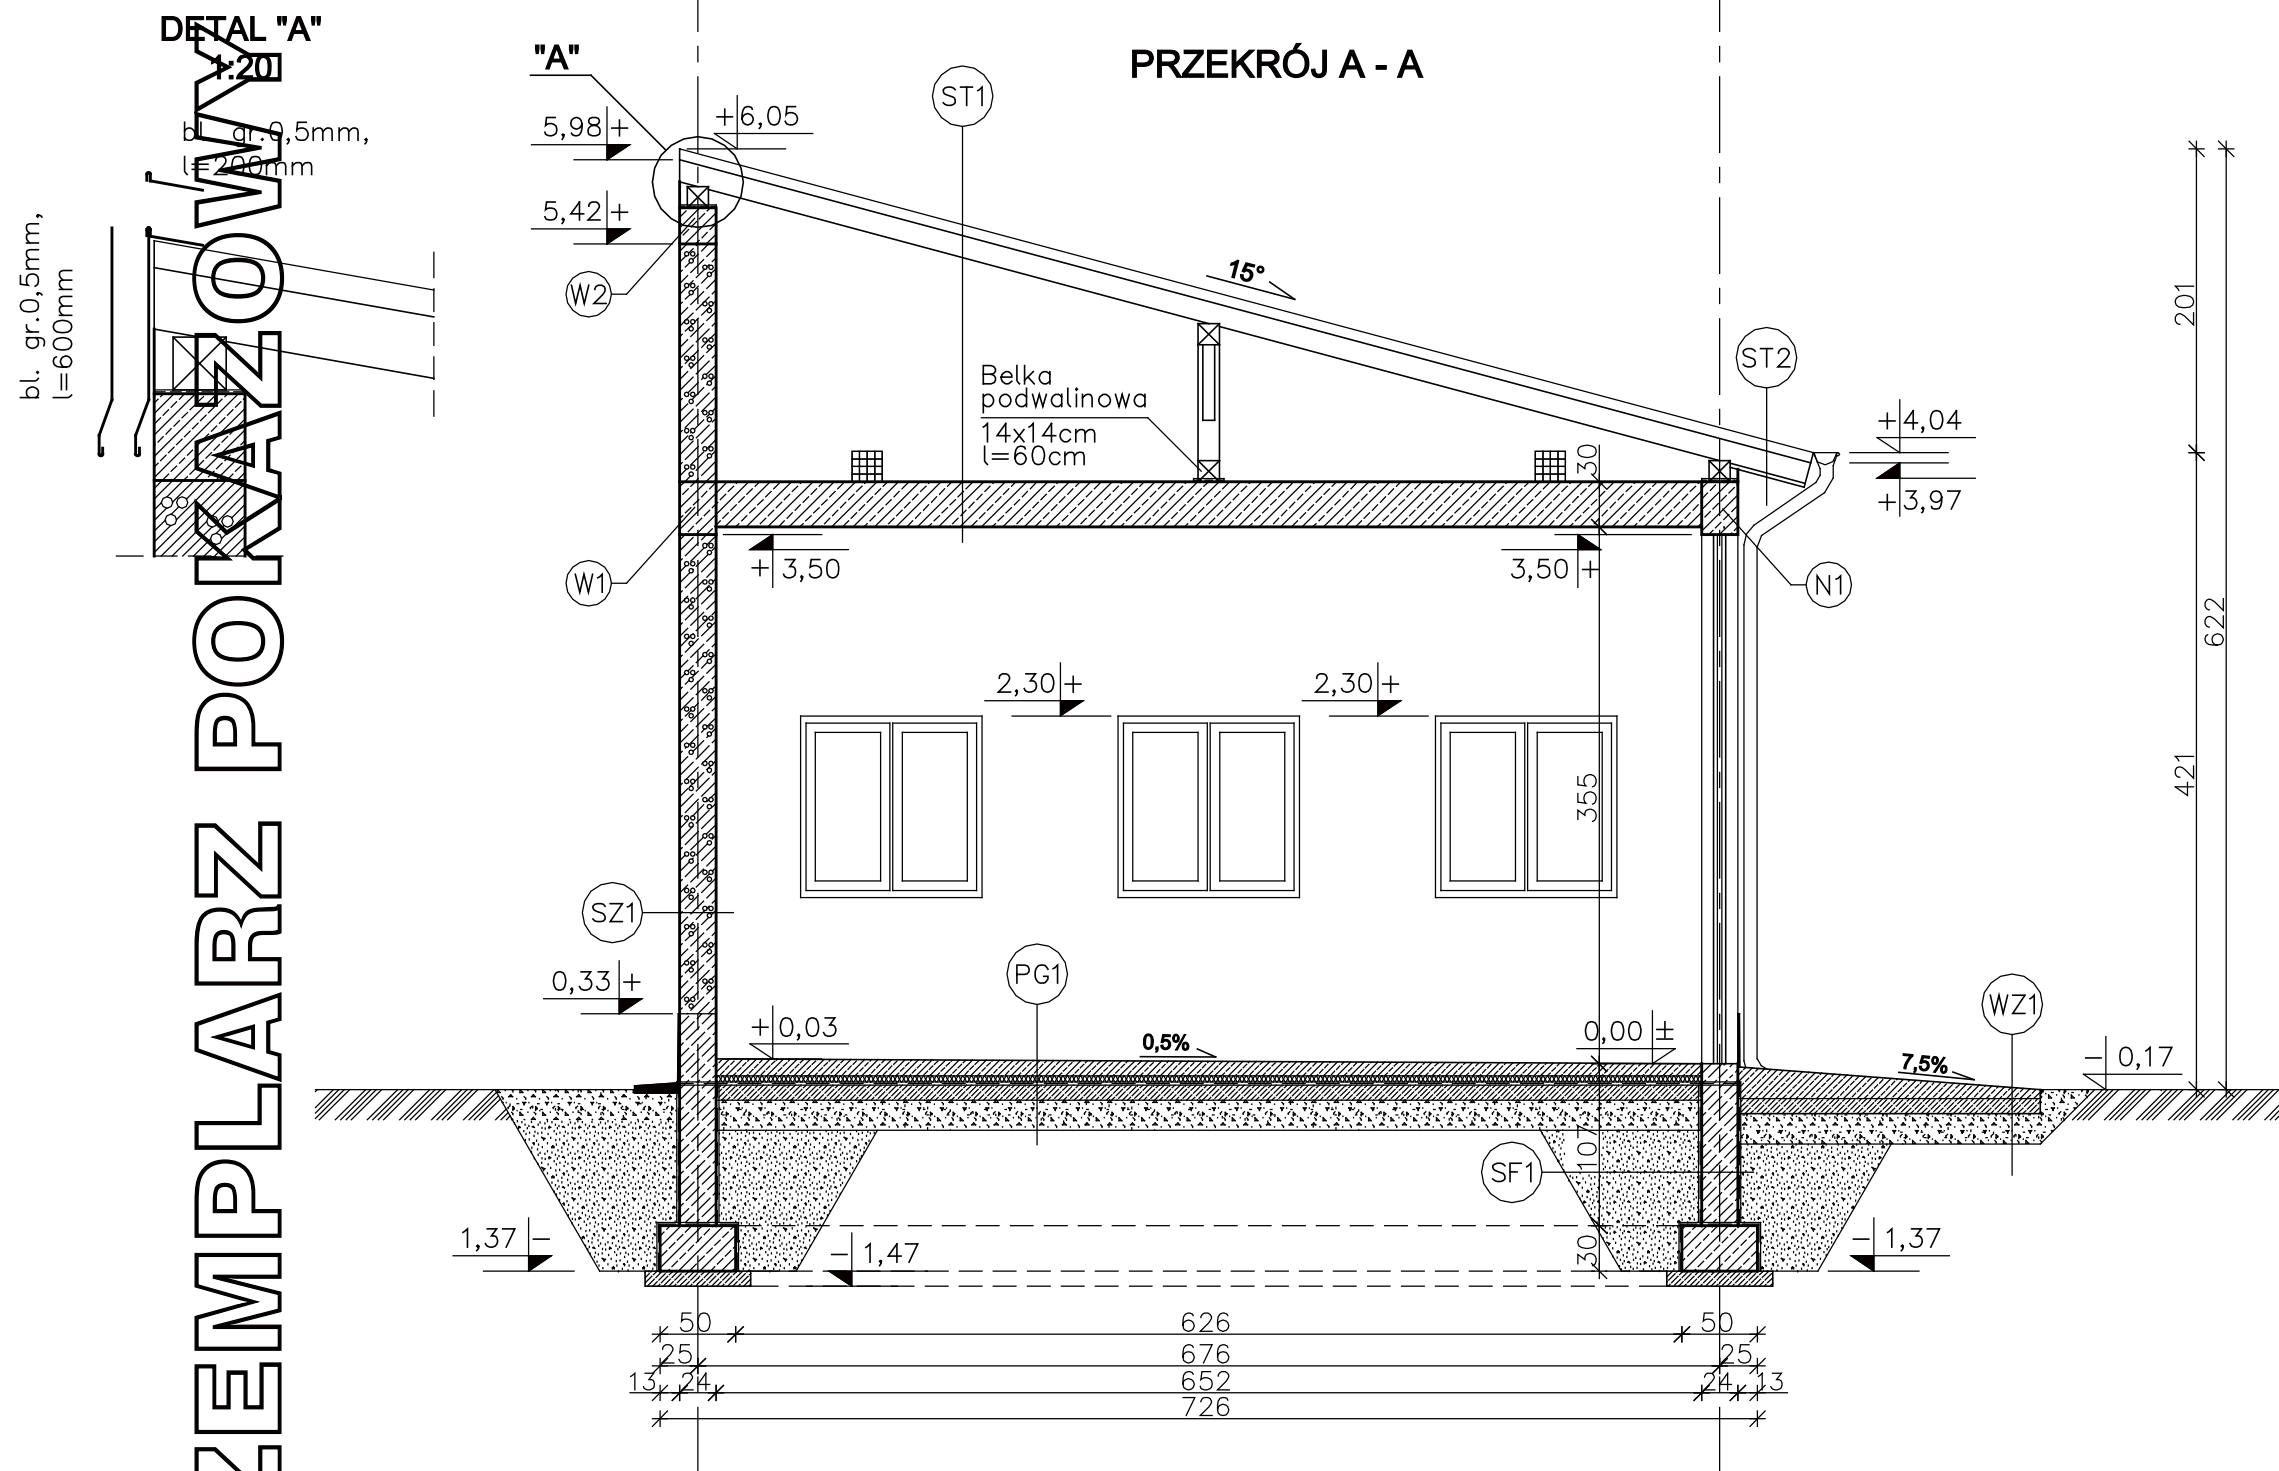

- ST1 STROPODACH
- BLACHODACHÓWKA
 - ŁATY 5x4 cm
 - KONTRŁATY 2,5x5 cm
 - WIATROIZOLACJA – FOLIA PCV
 - KROKIEW 7x16cm
 - PAROIZOLACJA – FOLIA PCV
 - PUSTKA POWIETRZNA
 - STROP TERIVA 4.0/2 30cm
 - TYNK CEMENTOWO–WAPIENNY 1,5 cm

- ST2 STROPODACH (OKAP)
- BLACHODACHÓWKA
 - ŁATY 5x4 cm
 - KONTRŁATY 2,5x5 cm
 - WIATROIZOLACJA – FOLIA PCV
 - KROKIEW 7x16cm
 - PODBITKA Z DESEK 2,5 cm

- SZ1 ŚCIANA ZEWNĘTRZNA
- TYNK CEMENTOWO–WAPIENNY 1,5cm
 - BLOCZEK GAZOBETONOWY "600" 24cm
 - TYNK STRUKTURALNY

- SF1 ŚCIANA FUNDAMENTOWA
- "DYSPERBIT" MASA ASFALTOWO–
 - KAUCZUKOWA (3x) po obu stronach
 - BLOCZKI BETONOWE 24cm

- PG1 PODŁOGA NA GRUNCIE
- POSADZKA EPOKSYDOWA
 - CIENKOWARSTWOWA ~0,3mm
 - WYLEWKA CEMENTOWA 11cm–8cm
 - (ZE SPADKIEM 0,5%) ZBROJONA
 - SIATKA Z PRĘTÓW Ø4 CO 10 cm
 - FOLIA PE
 - STYROPIAN EKSTRUDOWANY 5cm
 - 2xPAPA NA LEPIKU
 - BETON B15 10cm
 - PODSYPKA ŻWIROWO–PIASKOWA 20 cm

- WZ1 PODJAZD
- WYLEWKA CEMENTOWA 21cm–6cm
 - (ZE SPADKIEM 7,5%) ZBROJONA
 - SIATKA Z PRĘTÓW Ø4mm co 10 cm
 - BETON B15 10 cm
 - MEMBRANA KUBEŁKOWA (KUBEŁKAMI DO DOŁU) LUB FOLIA PE
 - ŻWIR PŁUKANY O UZIARNIENIU 8–16 mm 20–30 cm
 - GRUNT RODZIMY PO ZDJĘCIU HUMUSU

EGZEMPLARZ POKAZOWY CHRONIONY PRAWEM AUTORSKIM

ORAZ STANOWIĆ LEGALNEJ PODSTAWY
POZWOLENIA NA BUDOWĘ I INNYCH DECYZJI

Powielnie i kopiowanie bez zezwolenia zabronione
Ust. z dn. 4 lutego 1994r.
(tekst jedn. Dz.U. z 2000r. Nr 80 poz. 904)

Pieczętka znajduje się na wszystkich stronach dokumentacji



nowy dom

projekty budowlane

26-200 Końskie

ul. Kaszowska 18

Temat:	BUDYNEK GARAŻOWO-MAGAZYNOWY GMC 03a		
Inwestor:			
Lokalizacja:			
Branża:	ARCHITEKTURA	Stadium:	P B
Tytuł rys:	PRZĘKRÓJ A - A	Data:	05-2008
Projektował:	inż. Ryszard Fabrowski upr. bud. 27/66	nr rys:	A - 4
Opracował:	mgr inż. Artur Dorobczyński	Skala:	1:50
Adaptacja:		Podpis:	Data: