


SZ1		SW1	
TYNKGEM.-WAP.	1,5cm	TYNKGEM.-WAP.	1,5cm
BŁOCZEK		BŁOCZEK	
GAZOBETONOWY "600"	24cm	GAZOBETONOWY "600"	24cm
TYNKGEM.-WAP.		TYNKGEM.-WAP.	
TYNKGEM.-WAP.	1,5cm	TYNKGEM.-WAP.	1,5cm

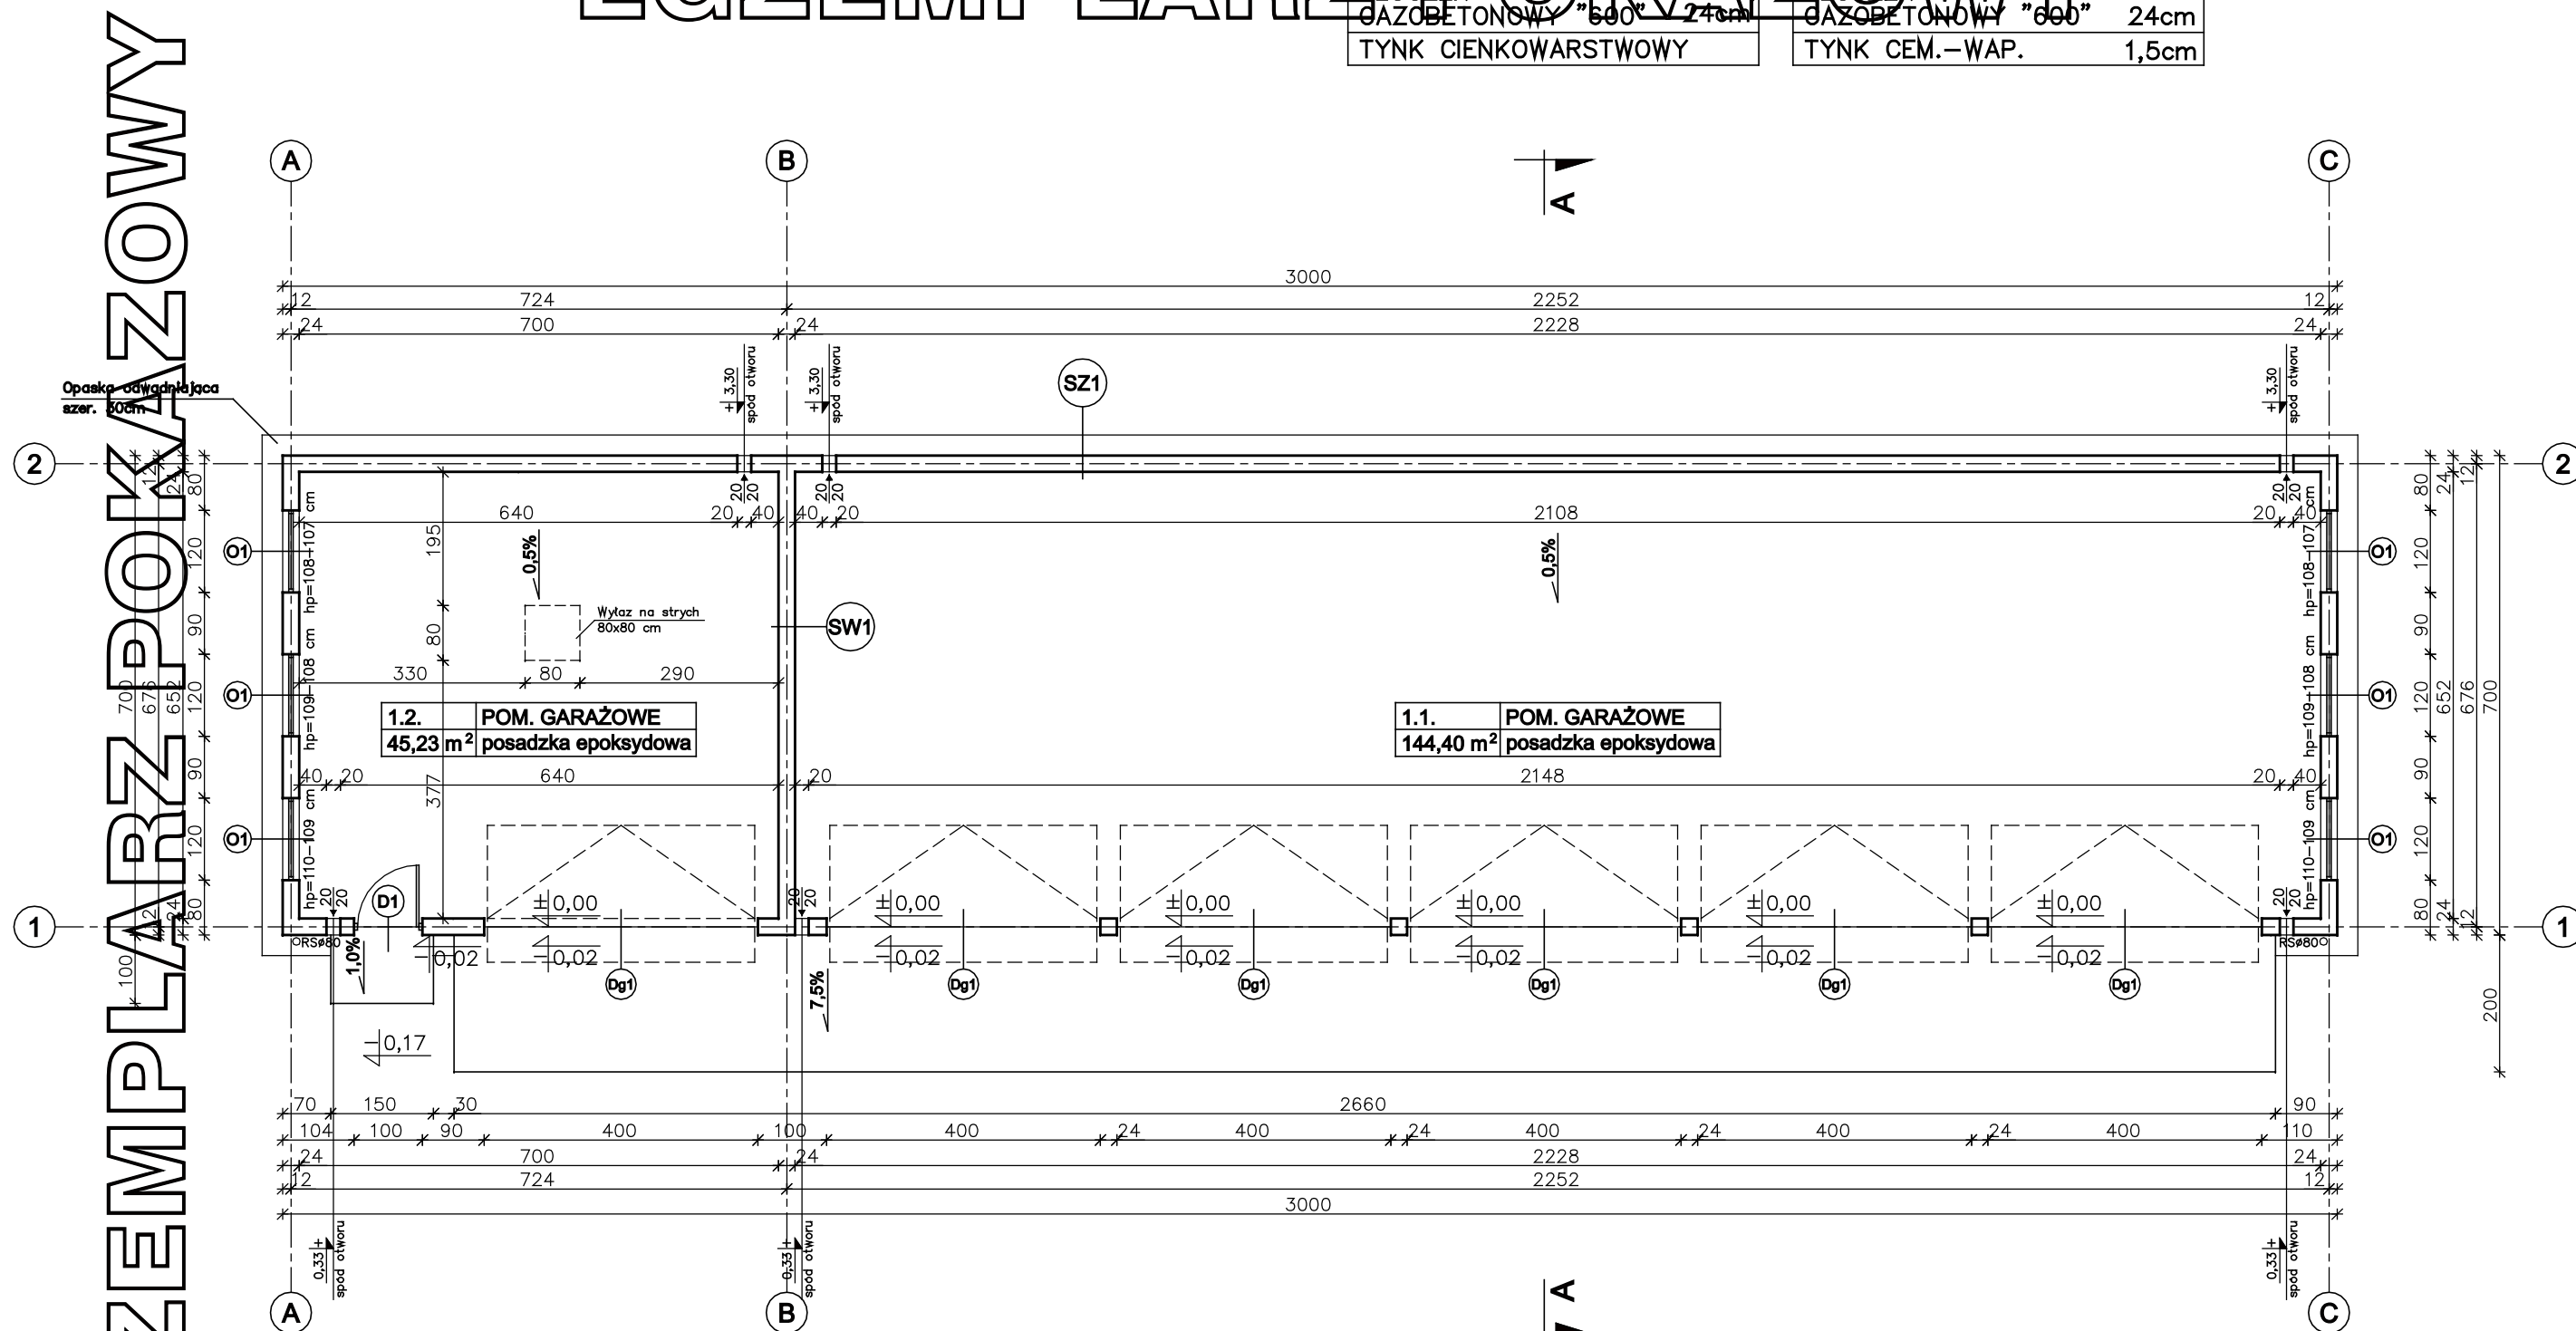

W CELU ZAPOBIEŻENIA DESTRUKCJI
GRUNTU WOKÓŁ BUDYNKU ZALECA SIĘ
ZASTOSOWANIE STUDZIENEK CHŁONNYCH
PRZY OPASCE ODWADNIAJĄCEJ

**EGZEMPLARZ POKAZOWY
CHRONIONY PRAWEM AUTORSKIM**

**ORAZ STANOWIĆ LEGALNEJ PODSTAWY
POZWOLENIA NA BUDOWĘ I INNYCH DECYZJI**

Powielnie i kopiowanie bez zezwolenia zabronione
Ust. z dn. 4 lutego 1994r.
(tekst jedn. Dz.U. z 2000r. Nr 80 poz. 904)

Pieczętka znajduje się na wszystkich stronach dokumentacji

 **nowy dom**
projekty budowlane

26-200 Końskie
ul. Kazanowska 18

Temat:		BUDYNEK GARAŻOWO-MAGAZYNOWY GMC 03a	
Inwestor:			
Lokalizacja:			
Branża:	ARCHITEKTURA	Stadium:	P B
Tytuł rys:	RZUT PARTERU	Data:	05-2008
Projektował:	inż. Ryszard Fabrowski ulr. bud. 27/66	nr rys:	A - 2
Opracował:	mgr inż. Artur Dorobczyński	Skala:	1:100
Adaptacja:		Podpis:	Data: