


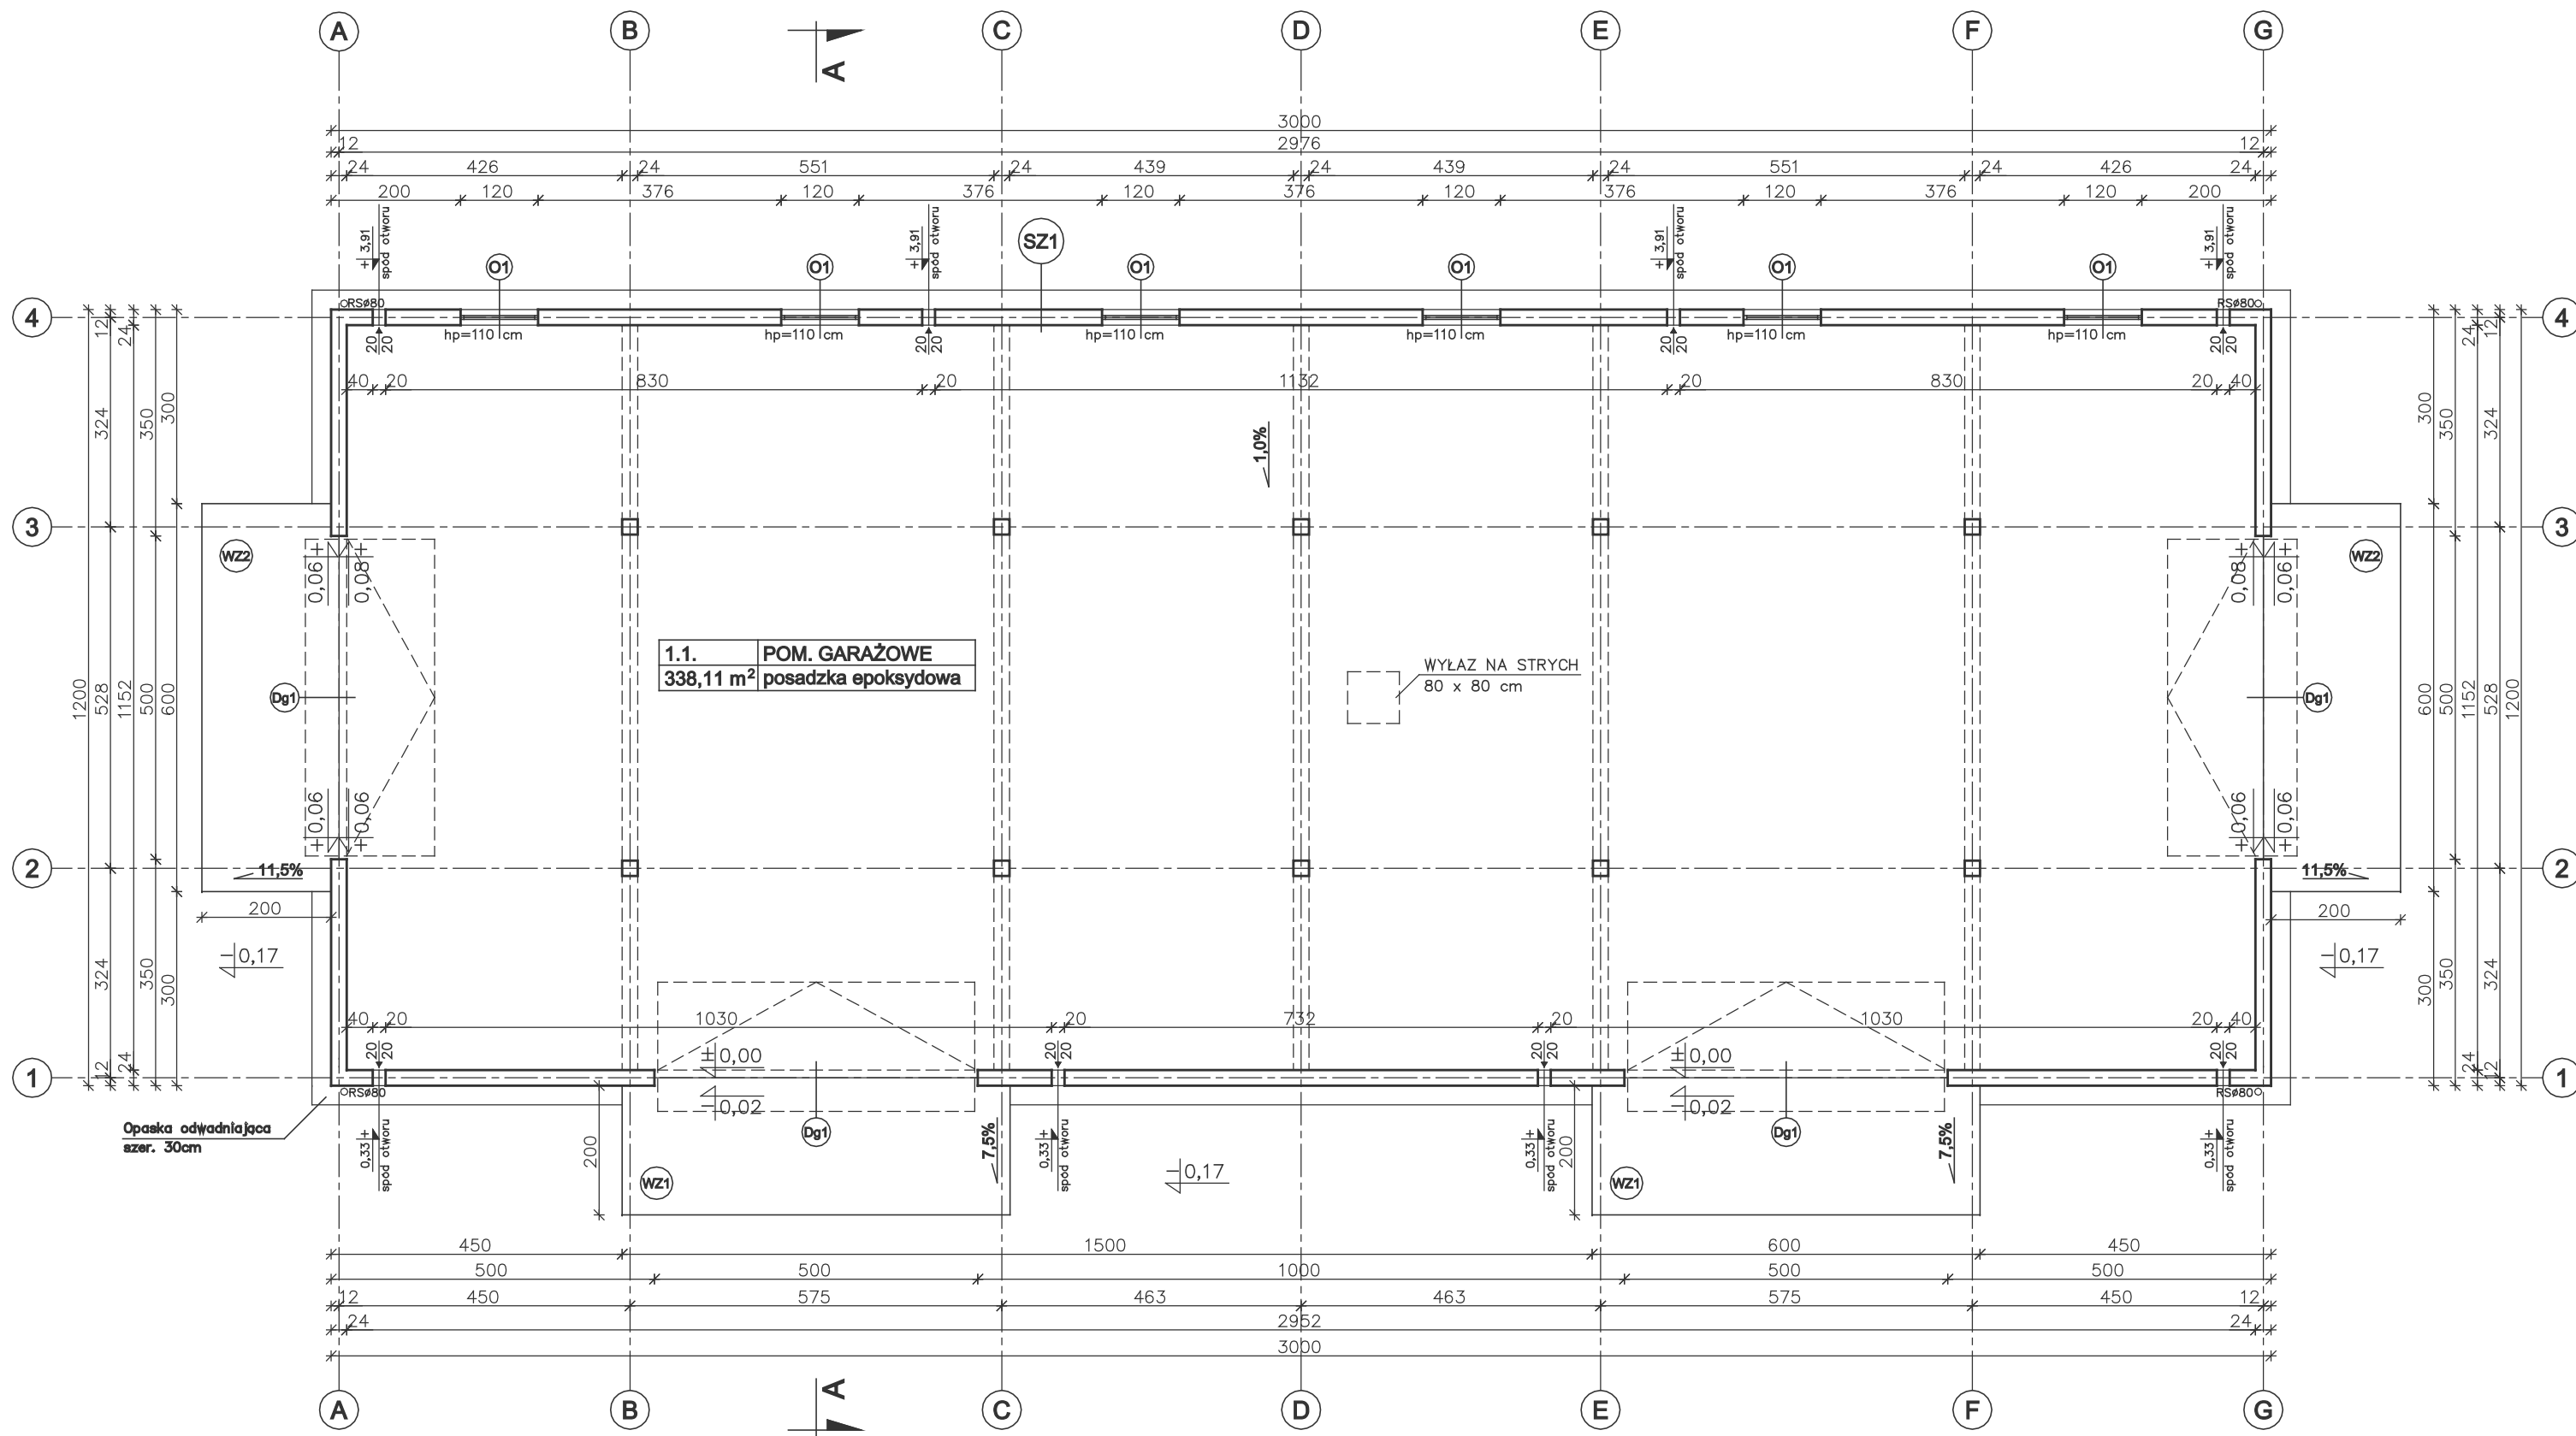

W CELU ZAPOBIEŻENIA DESTRUKCJI
GRUNTU WOKÓŁ BUDYNKU ZALECA SIĘ
ZASTOSOWANIE STUDZIENEK CHŁONNYCH
PRZY OPASCE ODWADNIAJĄCEJ

SZ1	
TYNK CEM.–WAP.	1,5cm
BLOCZEK GAZOBETONOWY "600"	24cm
TYNK CIENKOWARSTWOWY	

WZ1	
WYLEWKA CEMENT. ZE SPADKIEM 7,5% ZBROJONA SIATKĄ Z PRĘTÓW Ø6mm CO 10cm	21–6cm
BETON B15	10cm
MEMBRANA KUBEŁKOWA (KUBEŁKAMI DO DOŁU) LUB FOLIA PE	
ŻWIR PŁUKANY O UZIARNIENIU 8–16mm	20–30cm
GRUNT RODZIMY PO ZDJĘCIU HUMUSU	

WZ2	
WYLEWKA CEMENT. ZE SPADKIEM 11,5% ZBROJONA SIATKĄ Z PRĘTÓW Ø6mm CO 10cm	29–6cm
BETON B15	10cm
MEMBRANA KUBEŁKOWA (KUBEŁKAMI DO DOŁU) LUB FOLIA PE	
ŻWIR PŁUKANY O UZIARNIENIU 8–16mm	20–30cm
GRUNT RODZIMY PO ZDJĘCIU HUMUSU	

 nowy dom projekty budowlane		26-200 Końskie ul. Kazanowska 18	
Temat:	BUDYNEK GARAŻOWO-MAGAZYNOWY GMC 04		
Inwestor:			
Lokalizacja:			
Branża:	ARCHITEKTURA	Stadium:	P B
Tytuł rys:	RZUT PARTERU	Data:	06-2008
Projektował:	inż. Ryszard Fabrowski upr. bud. 27/66	nr rys:	A - 2
Opracował:	mgr inż. Artur Dorobczyński	Skala:	1:100
Adaptacja:		Podpis:	Data: