


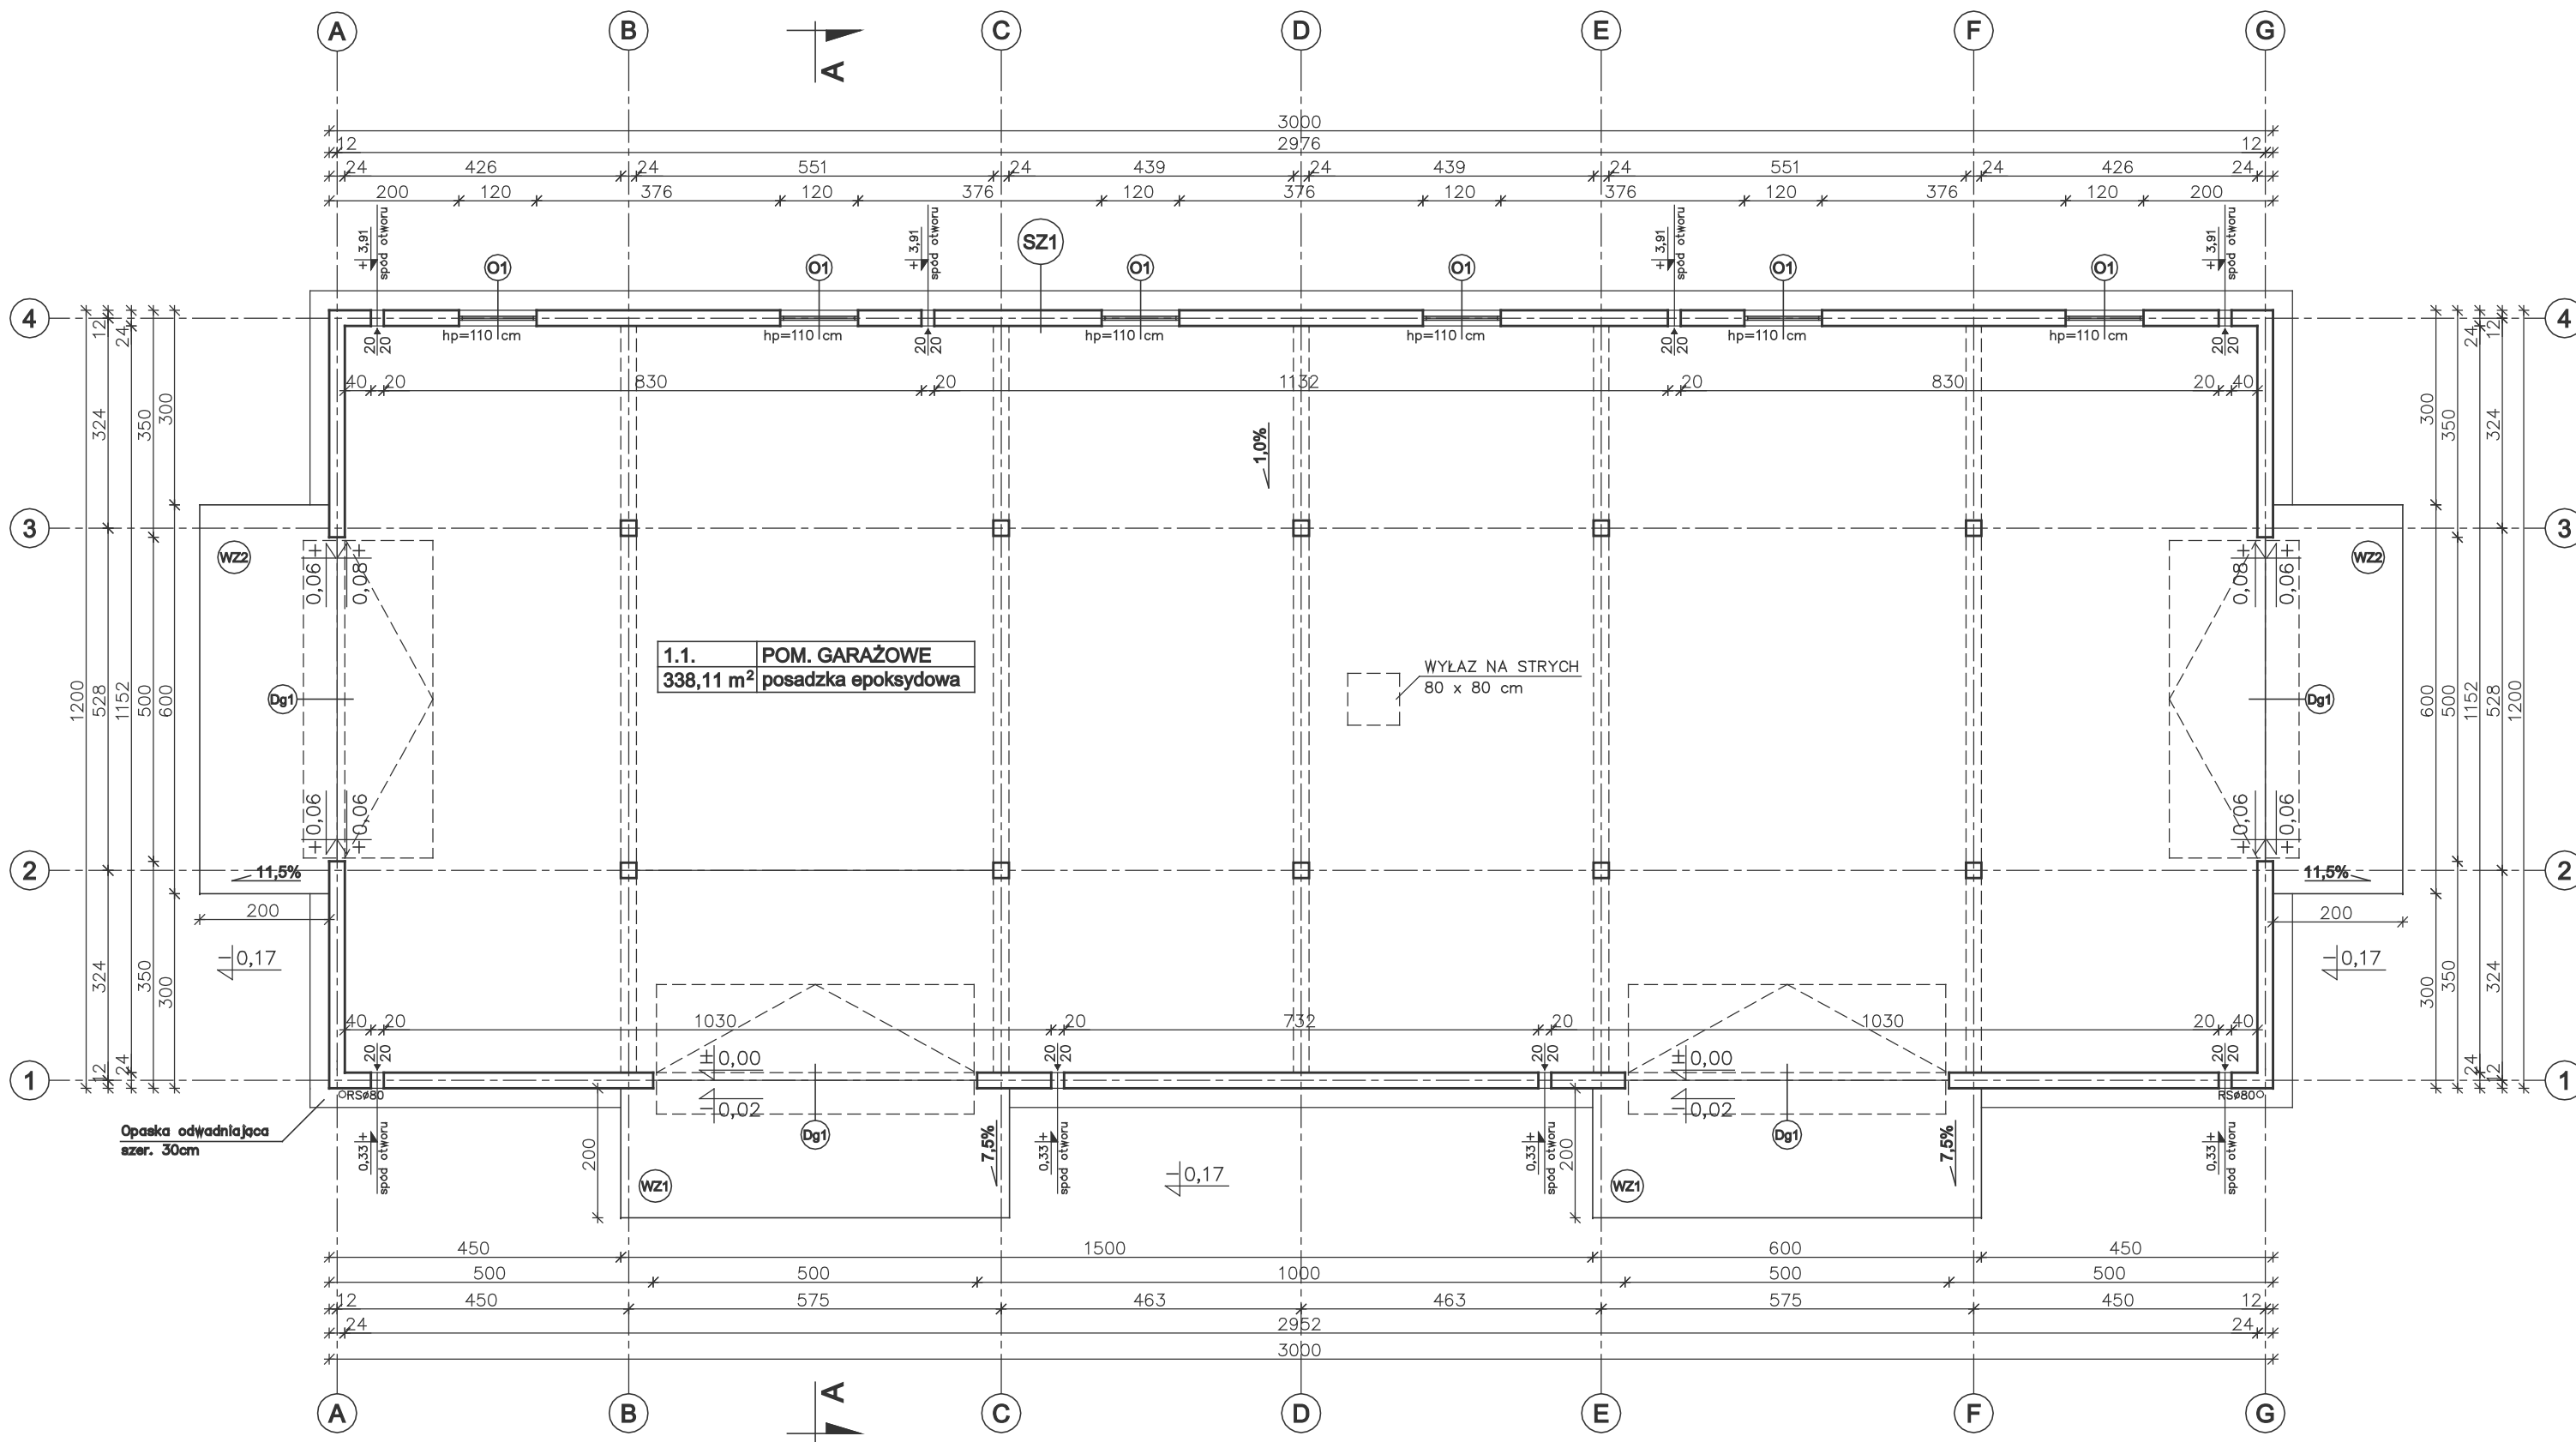

W CELU ZAPOBIEŻENIA DESTRUKCJI
GRUNTU WOKÓŁ BUDYNKU ZALECA SIĘ
ZASTOSOWANIE STUDZIENEK CHŁONNYCH
PRZY OPASCE ODWADNIAJĄCEJ

SZ1	
TYNKG CEM. – WAP.	1,5cm
BLOCZEK GAZOBETONOWY "600"	24cm
TYNKG CIENKOWARSTWOWY	

WZ1	
WYLEWKA CEMENT. ZE SPADKIEM 7,5% ZBROJONA SIATKĄ Z PRĘTÓW Ø6mm CO 10cm	
21 – 6cm	
BETON B15	10cm
MEMBRANA KUBEŁKOWA (KUBEŁKAMI DO DOŁU) LUB FOLIA PE	
ŻWIR PŁUKANY O UZIARNIENIU 8 – 16mm	
20 – 30cm	
GRUNT RODZIMY PO ZDJĘCIU HUMUSU	

WZ2	
WYLEWKA CEMENT. ZE SPADKIEM 11,5% ZBROJONA SIATKĄ Z PRĘTÓW Ø6mm CO 10cm	
29 – 6cm	
BETON B15	10cm
MEMBRANA KUBEŁKOWA (KUBEŁKAMI DO DOŁU) LUB FOLIA PE	
ŻWIR PŁUKANY O UZIARNIENIU 8 – 16mm	
20 – 30cm	
GRUNT RODZIMY PO ZDJĘCIU HUMUSU	



nowy dom
projekty budowlane

26-200 Końskie
ul. Kazanowska 18

Temat:	BUDYNEK GARAŻOWO-MAGAZYNOWY GMC 04a		
Inwestor:			
Lokalizacja:			
Branża:	ARCHITEKTURA	Stadium:	P B
Tytuł rys:	RZUT PARTERU	Data:	06-2008
Projektował:	inż. Ryszard Fabrowski upr. bud. 27/66	nr rys:	A - 2
Opracował:	mgr inż. Artur Dorobczyński	Skala:	1:100
Adaptacja:		Podpis:	Data: