
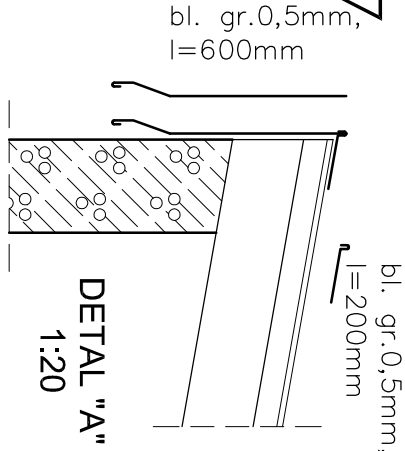


EGZEMPLARZ POKAZOWY

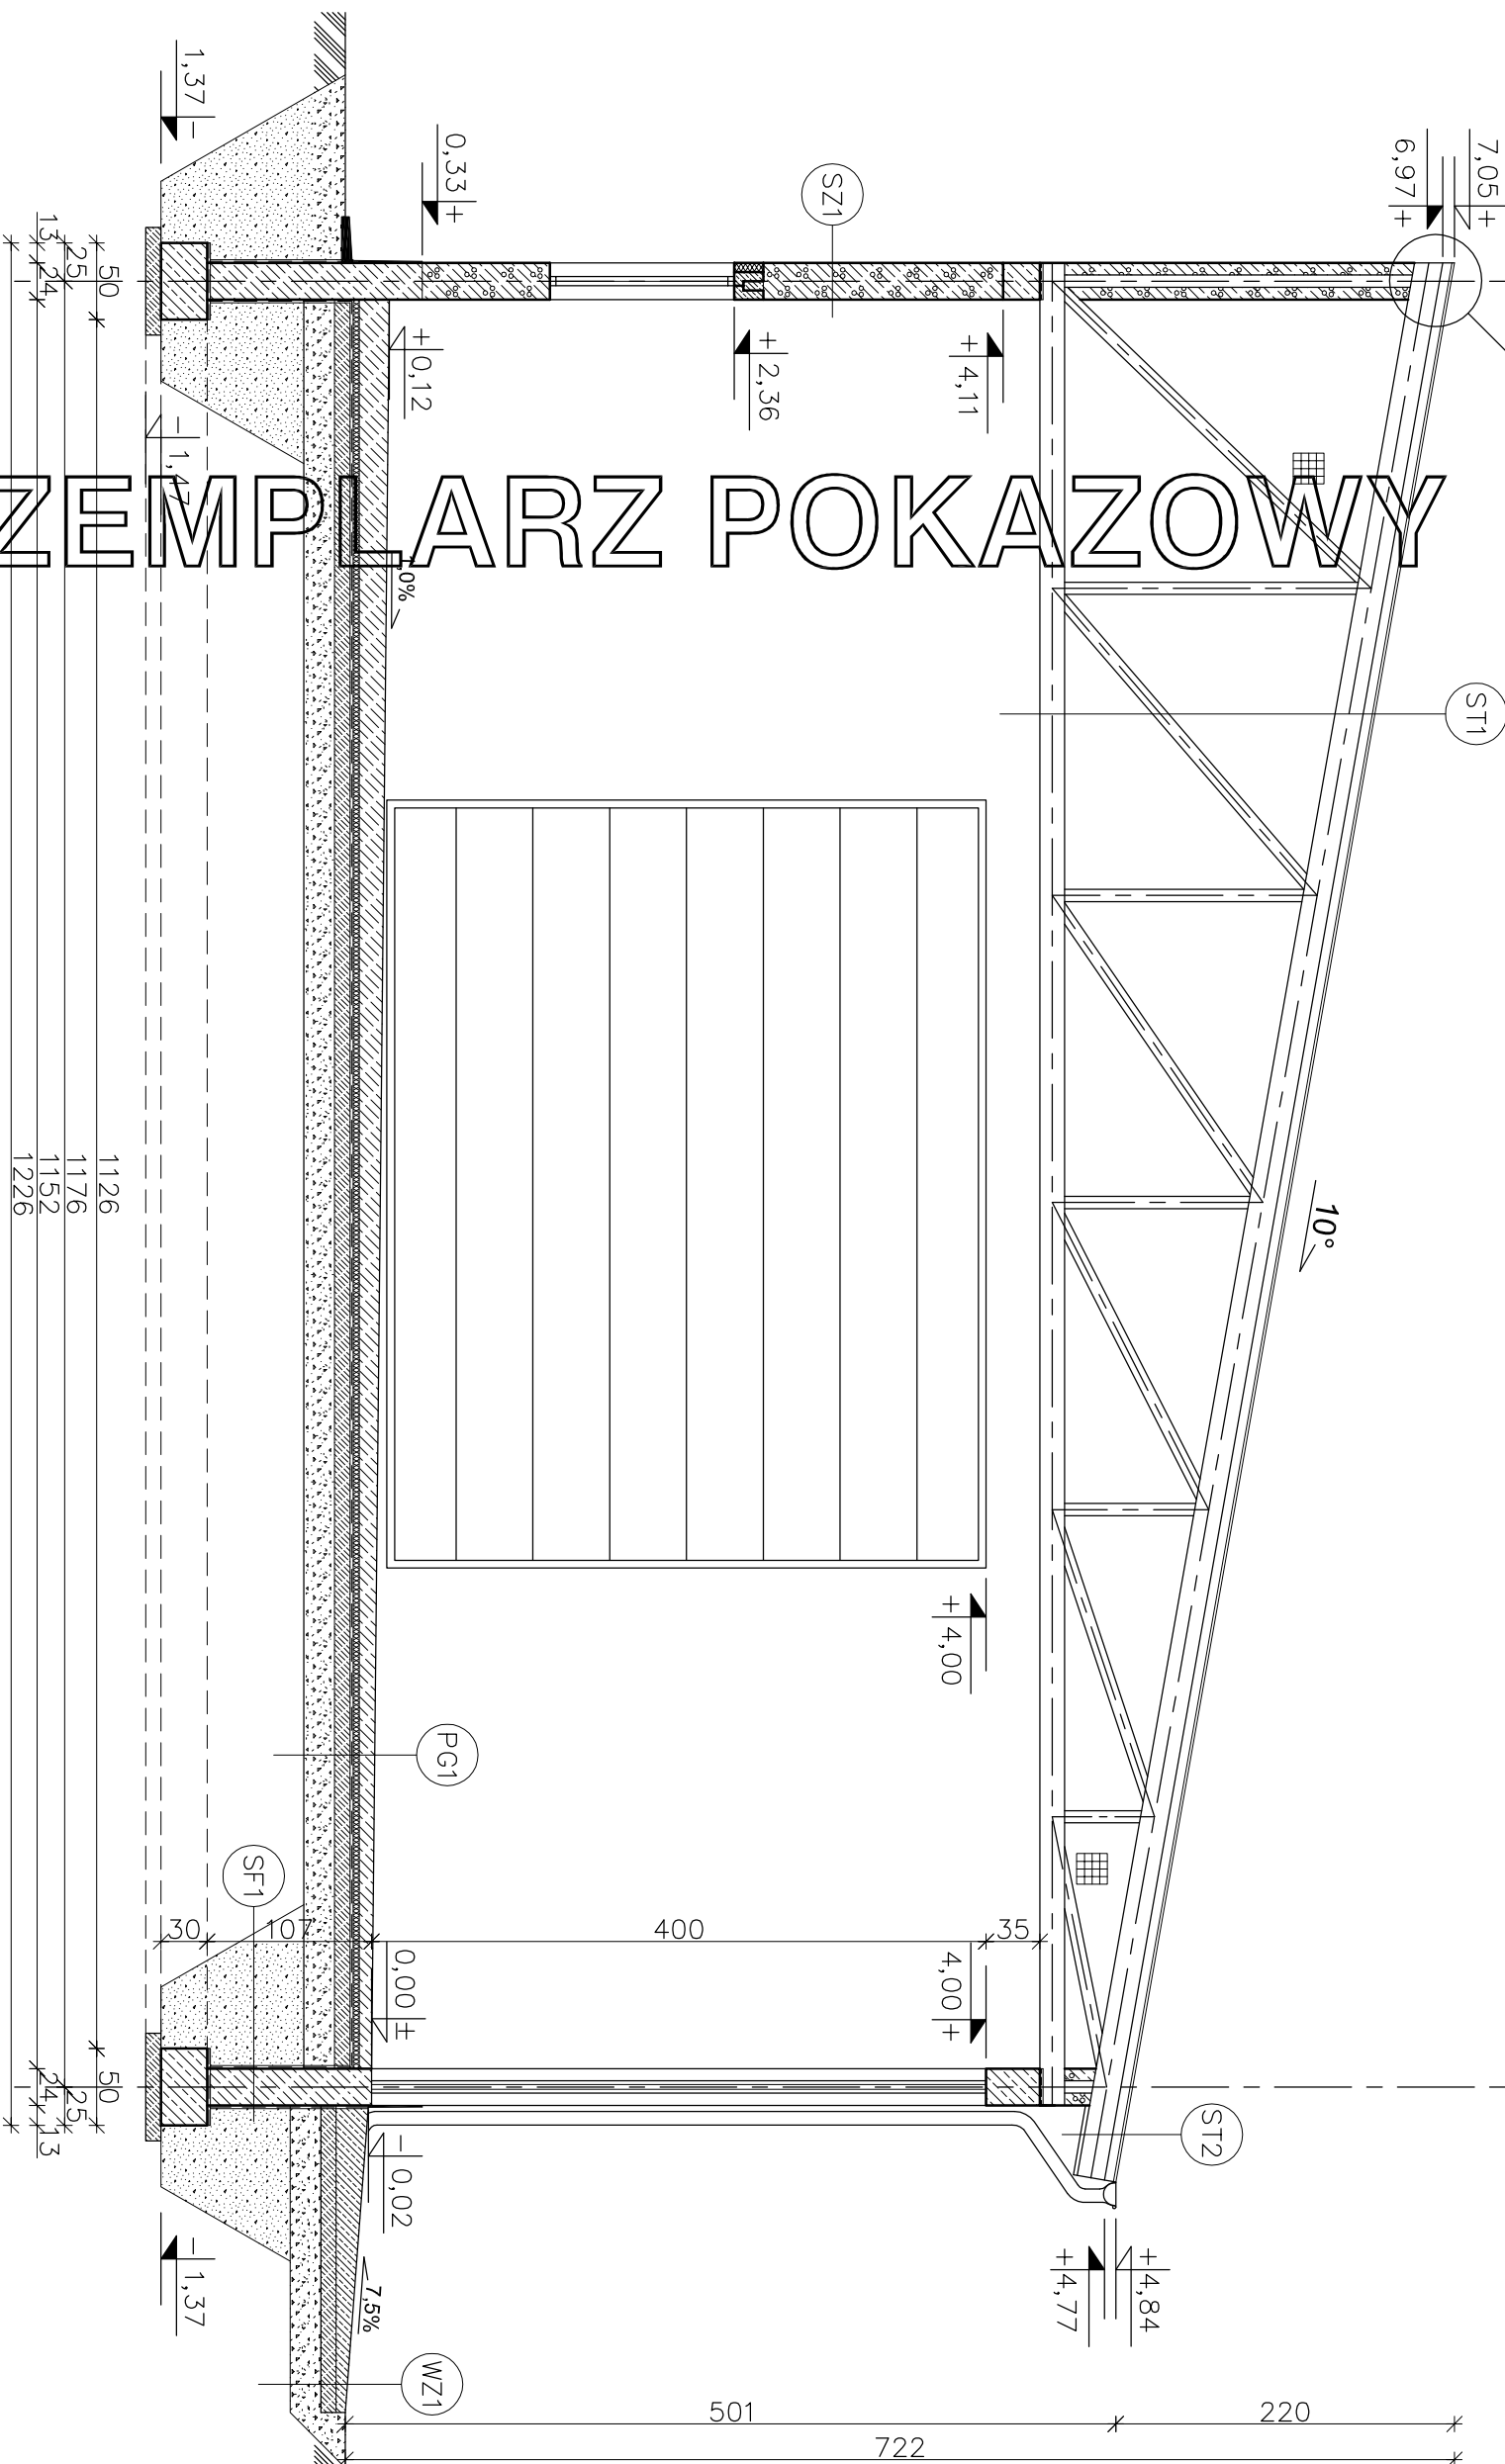

- ST1 STROPODACH**
- BLACHA TRAPEZOWA
 - ŁATY 6x6 cm
 - WATROIZOLACJA – FOLIA PCV
 - DŹWIGAR KRATOWY DREWNIANY

- ST2 STROPODACH**
- BLACHA TRAPEZOWA
 - ŁATY 6x6 cm
 - WATROIZOLACJA – FOLIA PCV
 - DŹWIGAR KRATOWY DREWNIANY
 - PODBITKA Z DESEK 2,5 cm

- SZ1 ŚCIANA ZEWNĘTRZNA**
- TYNK STRUKTURALNY
 - BLOCZEK GAZOBETON. "600" 24cm
 - TYNK CEMENTOWO-WAPIENNY 1,5cm

- SF1 ŚCIANA FUNDAMENTOWA**
- "DYSPERBIT" MASA ASFALTOWO–
 - KAUCZUKOWA (3x) po obu stronach
 - BLOCZKI BETONOWE 24cm

WZ1 PODJAZD

- WYLEWKA CEMENTOWA 21cm–6cm (ZE SPADKIEM 7,5%) ZBROJONA SIATKĄ Z PRĘTÓW Ø4mm co 10 cm
- BETON B15 10cm
- MEMBRANA KUBEŁKOWA (KUBEŁKAMI DO DOŁU) LUB FOLIA PE
- ZWIR PŁUKANY O UZIARNIENIU 8–16 mm 20–30 cm
- GRUNT RODZIMY PO ZDUJĘCIU HUMUSU

PG1 PODLOGA NA GRUNCIE

- POSADZKA EPOKSYDOWA CIENKOWARSTWOWA ~0,3mm
- WYLEWKA CEMENTOWA KLASY C40 20cm–8cm (ZE SPADKIEM 1,0%) ZBROJONA SIATKĄ Z PRĘTÓWØ4 CO 10cm
- FOLIA PE
- STYROPIAN EKSTRUDOWANY XPS N+V–L 5cm Ust. z dn. 4 lutego 1994r. (tekst jedn. Dz.U. z 2000r. Nr 80 poz. 904)
- BETON B20 10cm
- PODSYPKA ZWIROWO–PŁASKOWA (ZAGĘSZCZANA NA MOKRO) 20 cm

EGZEMPLARZ POKAZOWY
CHRONIONY PRAWEM AUTORSKIM

NIE MOŻE BYĆ SPRZEDAWANY
ORAZ STANOWIĆ LEGALNEJ PODSTAWY
POZWOLENIA NA BUDOWĘ I INNYCH DECYZJI

10cm

Powielenie i kopiowanie bez zezwolenia zbronione
5cm Ust. z dn. 4 lutego 1994r.
(tekst jedn. Dz.U. z 2000r. Nr 80 poz. 904)

Pieczątka z najduje się na wszystkich stronach dokumentacji!

nowy dom

26-200 Końskie
ul. Kazanowska 18

projekty budowlane

BUDYNEK GARAŻOWO-MAGAZYNOWY GMC 04c

Temat:

Investor:

Lokalizacja:

Bransz:

Tytuł rys:

Projektował:

upr. bud. 27/66

Opracował:

adaptacja:

mgr inż. Artur Dorobczyński

Podpis:

Data:

nr rys:

Data: 03-2009

Skala:

A - 4