


PRZEKRÓJ A - A

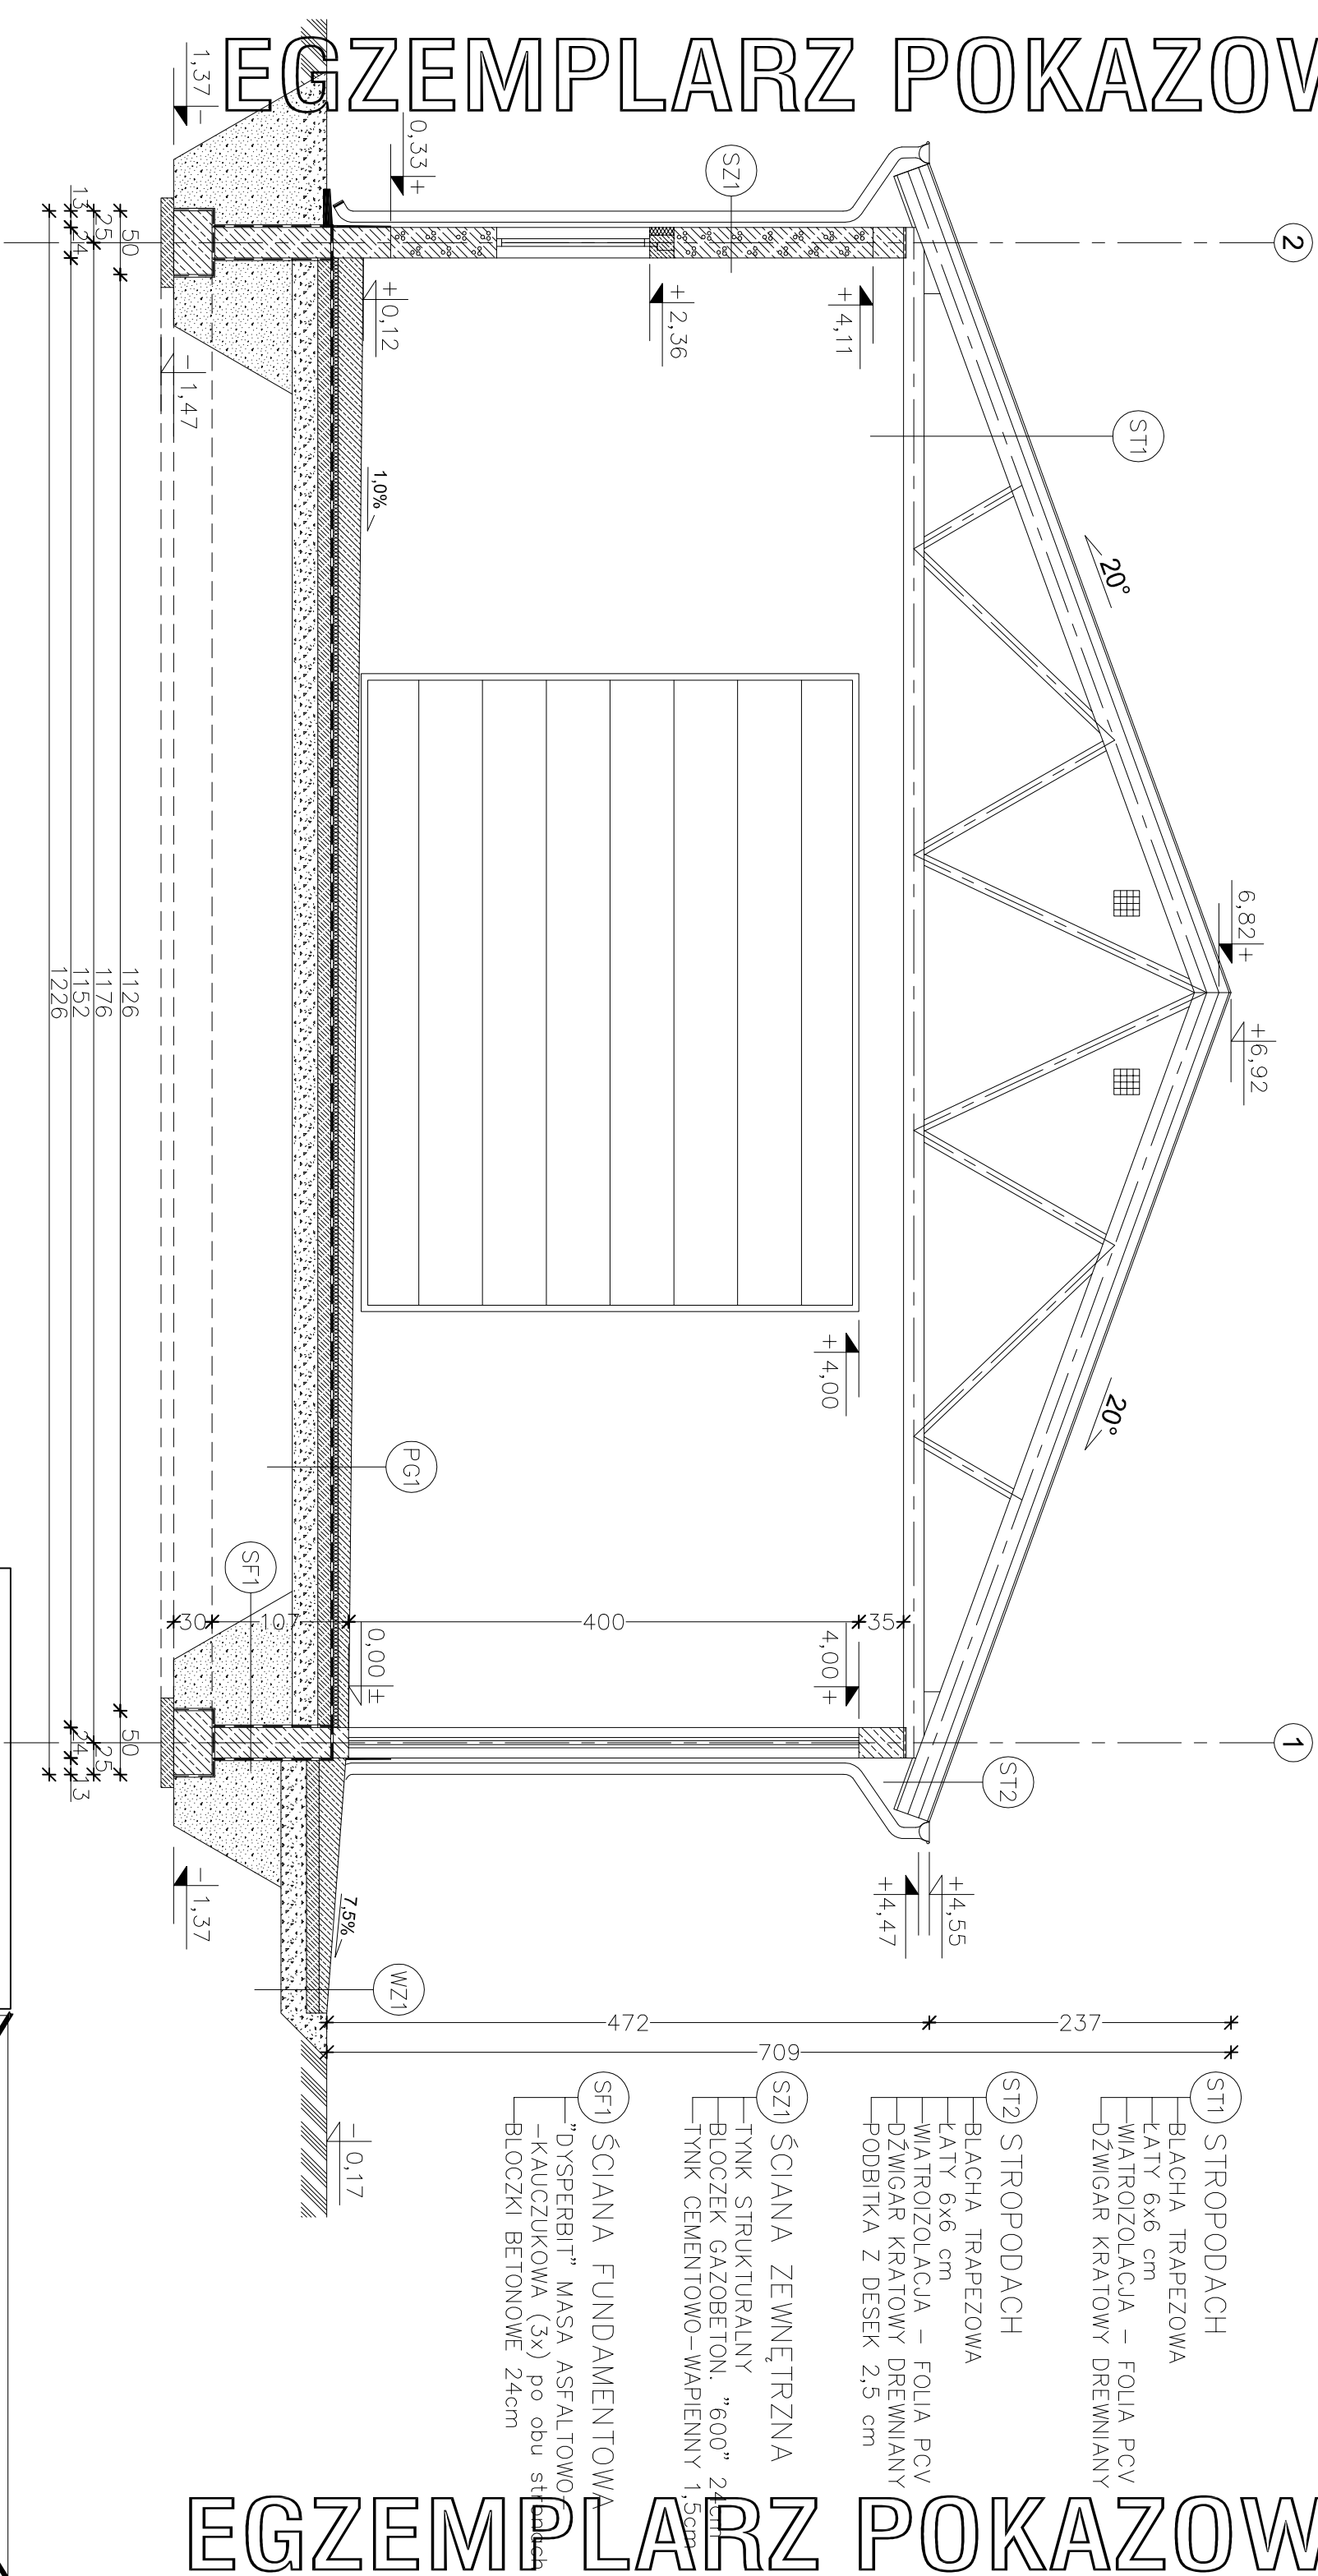

EGZEMPLARZ POKAZOWY CHRONIONY PRAWEM AUTORSKIM	
NIE MOŻE BYĆ SPRZEDAWANY ORAZ STANOWIĆ LEGALNEJ PODSTAWY POZWOLENIA NA BUDOWĘ I INNYCH DECYZJI	
Powielanie i kopiowanie bez zezwolenia zabronione Ust. z dn. 4 lutego 1994r. (tekst jedn. Dz. U. z 2000r. Nr 80 poz. 904)	
Pieczęćka znajduje się na wszystkich stronach dokumentacji	

	nowy dom
projekty budowlane	
26-200 koniskie ul. Łazanowska 18	

Temat:	BUDYNEK GARAŻOWO-MAGAZYNOWY GMC 04A
Inwestor:	
Lokalizacja:	
Branża:	A R C H I T E K T U R A
Tytuł rys:	PRZEKRÓJ A - A
Projektował:	inż. Dyzdard Fabrowski
	ul. bud. 27 / 66
Opracował:	mgr inż. Artur Dorobczyński
Adaptacja:	
Podpis:	
Data:	
nr rys:	A - 4
Skala:	1:50