


EGZEMPLARZ POKAZOWY

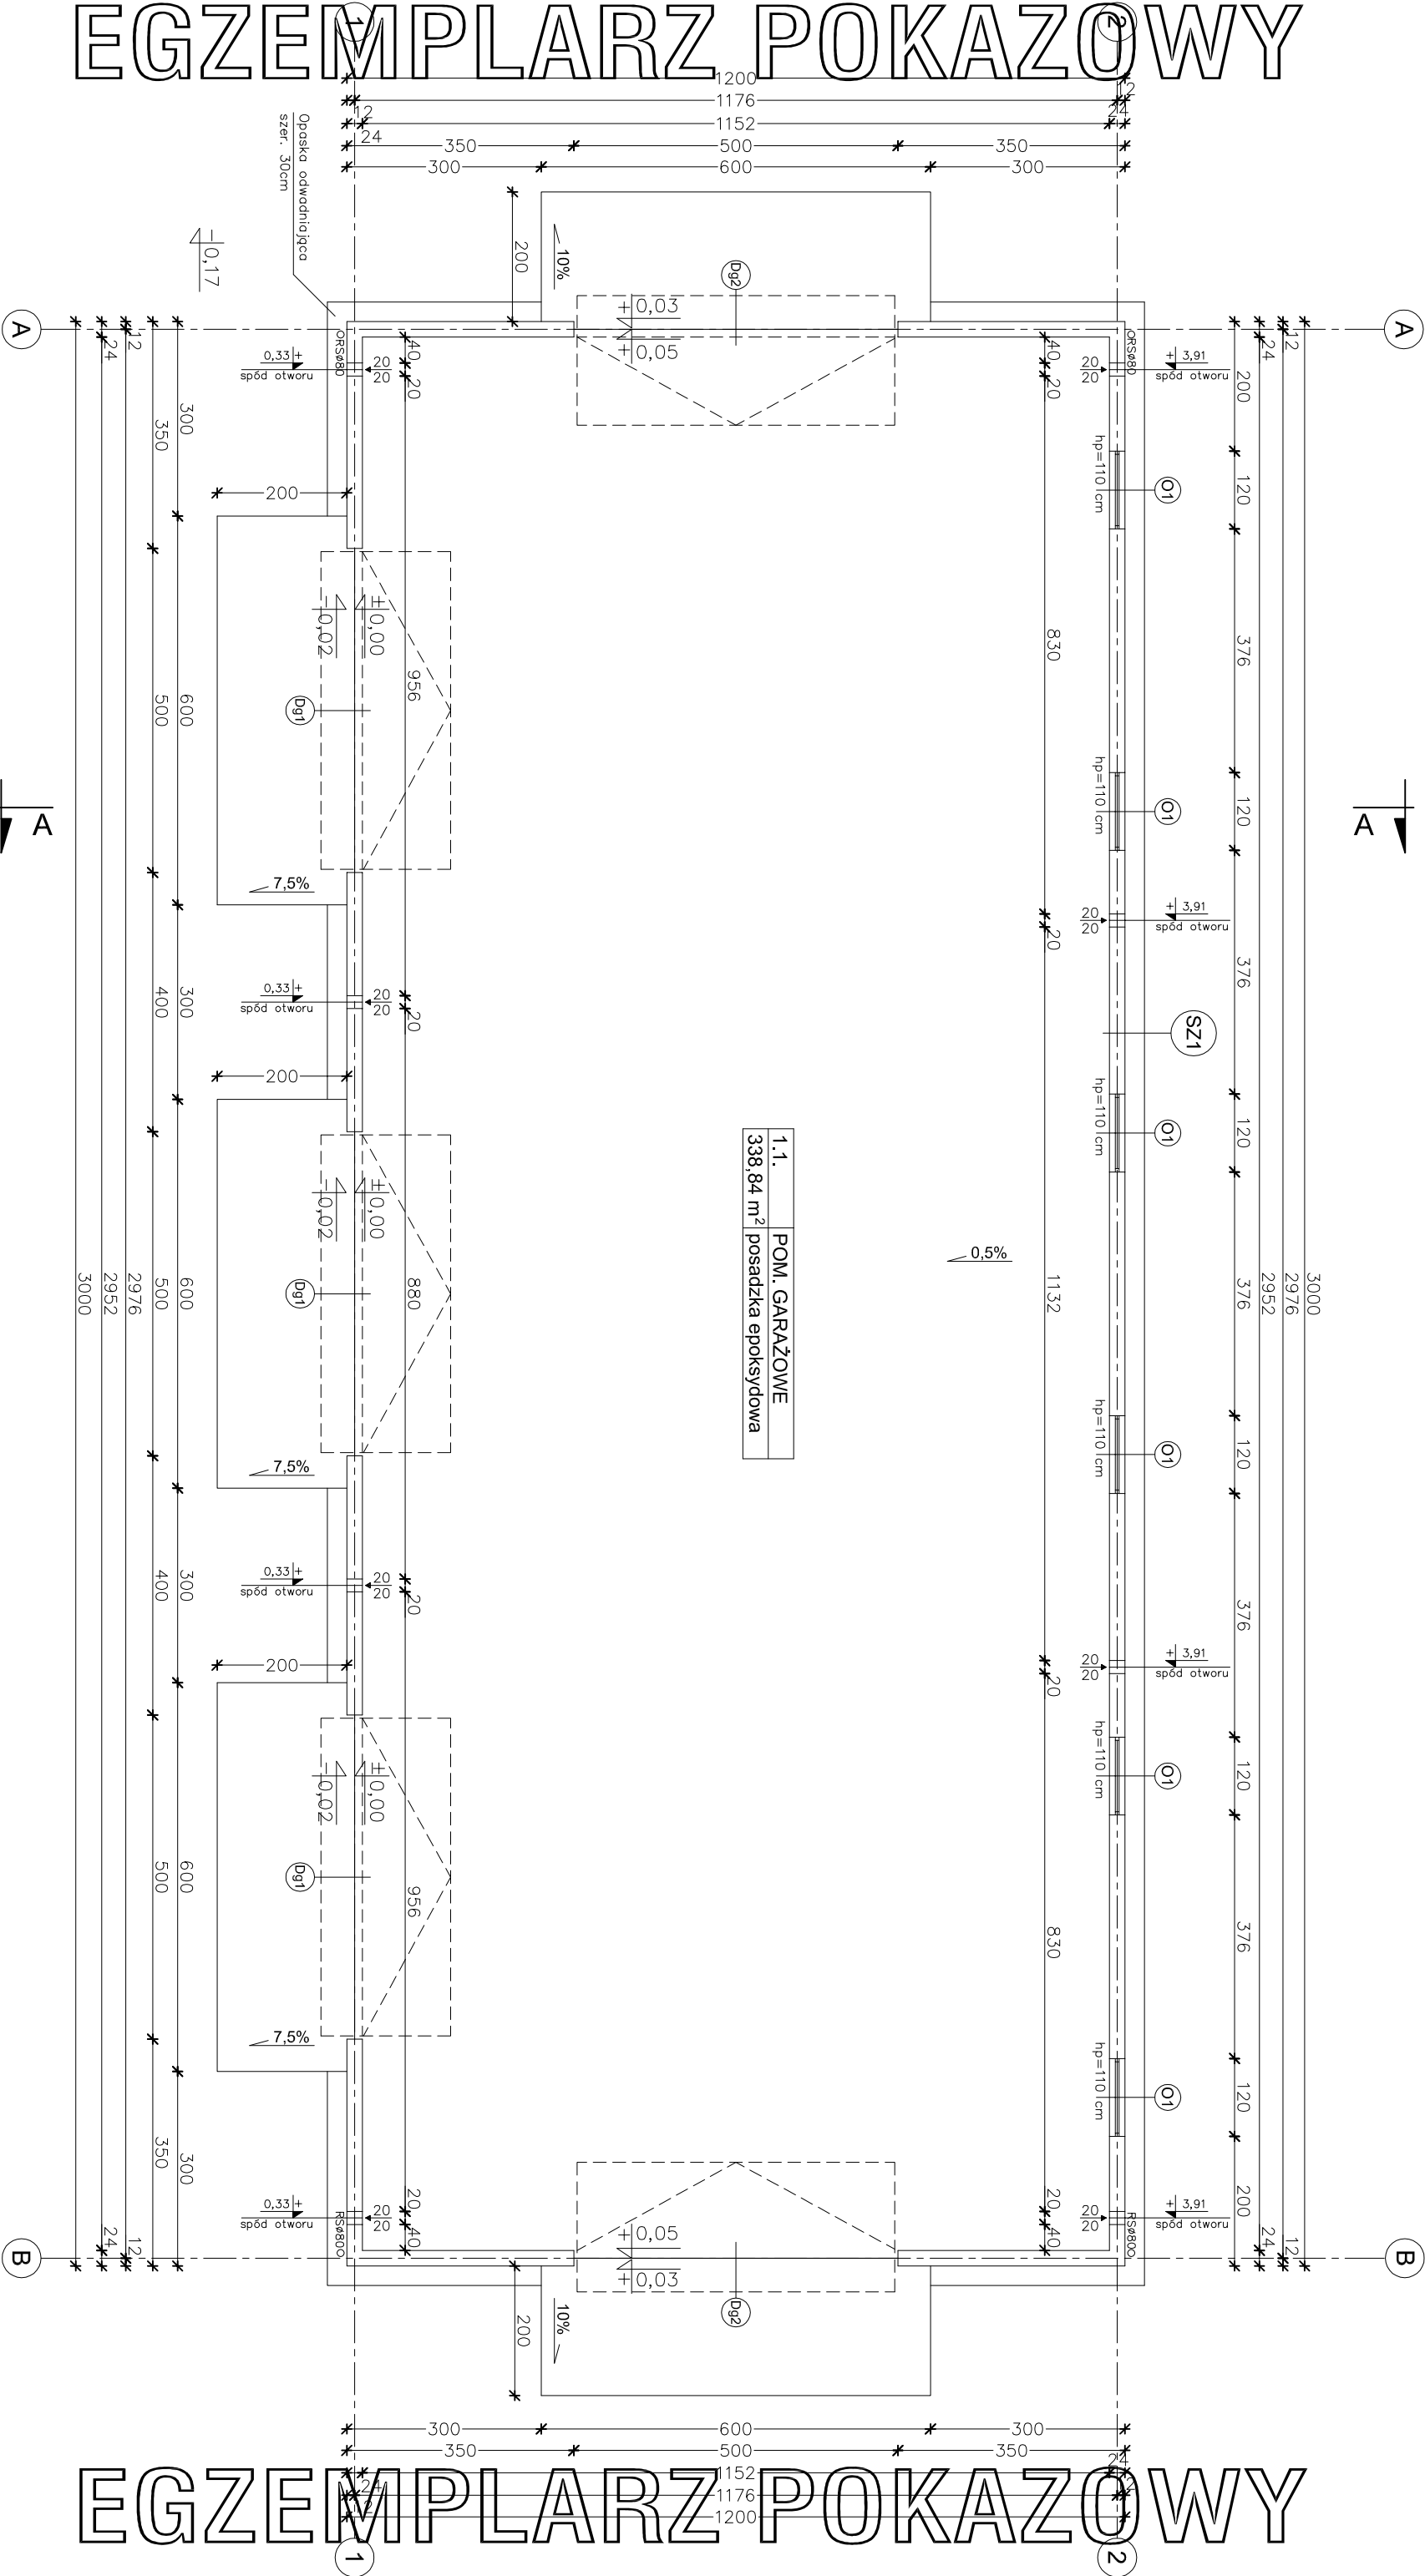

1.1.	POM. GARAŻOWE
338,84 m ² posadzka epoksydowa	

SZ1	
TYNIK CEM. – WAP.	1,5cm
BLOCZEK GAZOBETONOWY "600"	24cm
TYNIK CIENKOWARSTWOWY	

W CELU ZAPOBIEŻENIA DESTRUKCJI GRUNTU WOKÓŁ BUDYNKU ZALECA SIĘ ZASTOSOWANIE STUDZIENEK CHŁONNYCH PRZY OPASCE ODWADNIĄCEJ

EGZEMPLARZ POKAZOWY

EGZEMPLARZ POKAZOWY
CHRONIONY PRAWEM AUTORSKIM

NIE MOŻE BYĆ SPRZEDAWANY
ORAZ STANOWIĆ LEGALNEJ PODSTAWY
POZWOLENIA NA BUDOWĘ I INNYCH DECYZJI

Powielanie i kopiowanie bez zezwolenia zabronione
Ust. z dn. 4 lutego 1994r.
(tekst jedn. Dz. U. z 2000r. Nr 80 poz. 904)

Pieczętka znajduje się na wszystkich stronach dokumentacji

~~nowy dom~~
~~projekty budowlane~~

26-200 kęskie
ul. Łęzanowska 18

Temat: BUDYNEK GARAŻOWO-MAGAZYNOWY GMC 04d

Inwestor: [redacted]

Lokalizacja: [redacted]

Bransz: A R C H I T E K T U R A

Tytuł rys: RZUT PARKTERU

Projektował: inż. Dyzard Fabrowski

Opracował: mgr inż. Artur Dorobczyński

Adopcja: [redacted]

nr rys: A-2

Data: 06-2008

EGZEMPLARZ POKAZOWY