


EGZEMPLARZ POKAZOWY

ST1 STROP PODŁACH
PŁATWIE C 160
DŹWIGAR KRATOWY STAŁOWY

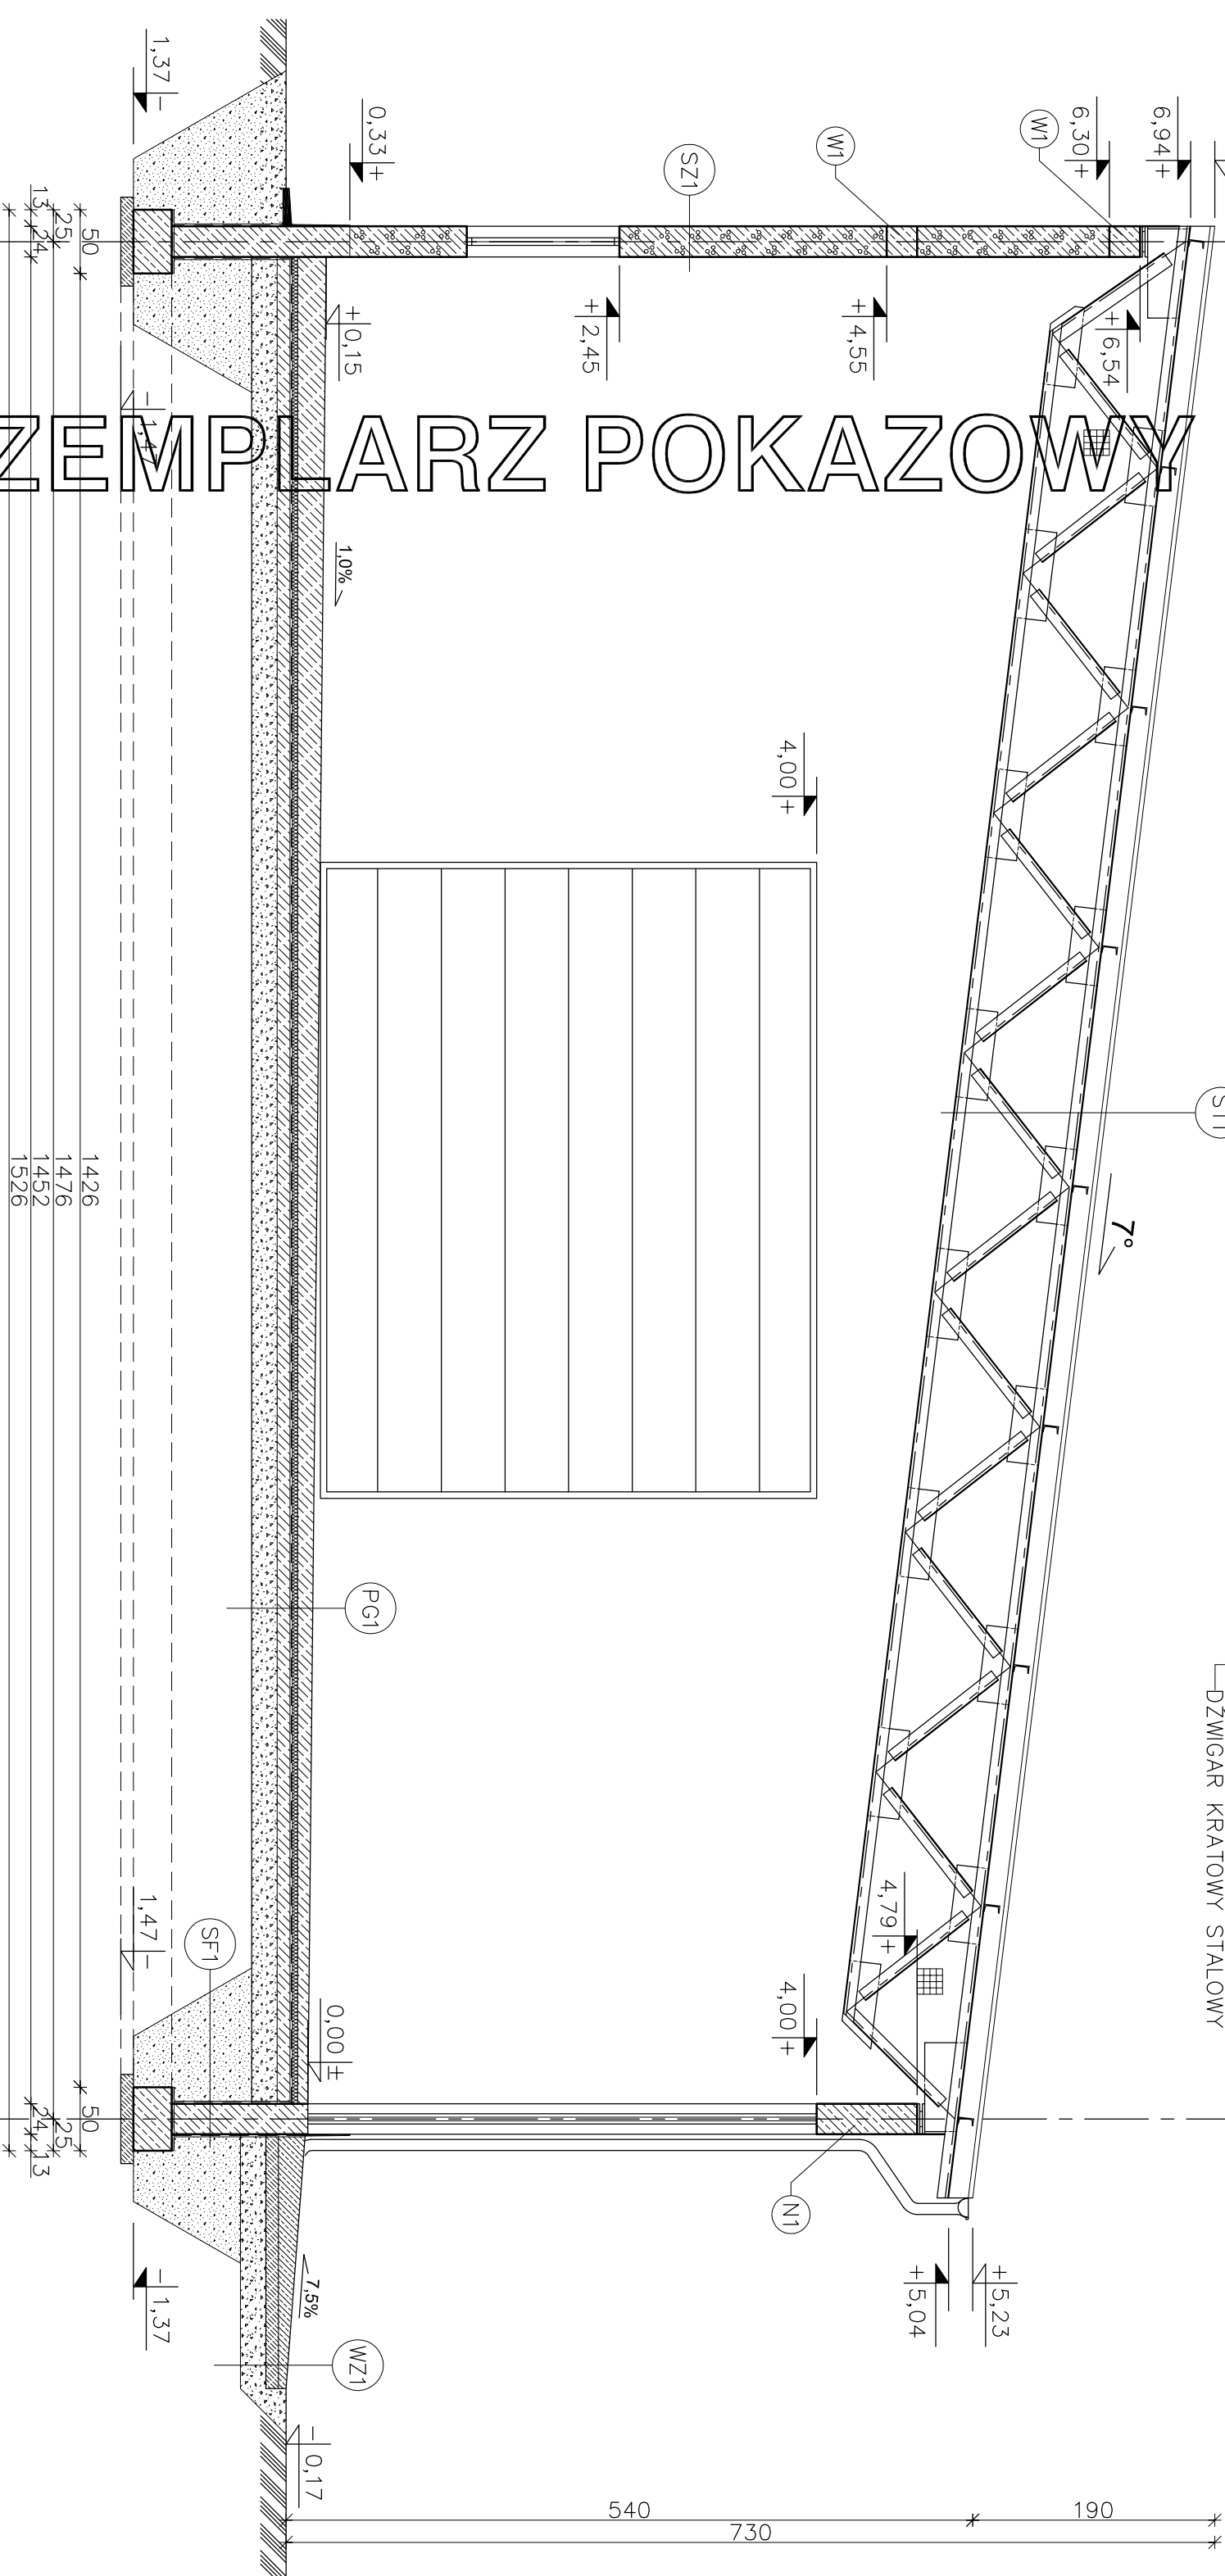

WZ1 PODJAZD

- WYLEWKA CEMENTOWA 24cm
- (ZE SPADKIEM 7,5%) ZBROJONA
- SIATKĄ Z PRĘTÓW Ø4mm CO 10 cm
- BETON B15 10cm
- MEMBRANA KUBEŁKOWA (KUBEŁKAMI DO DOŁU) LUB FOLIA PE
- ZWIR PŁUKANY O UZIARNIENIU 8-16 mm 20-30 cm
- GRUNT RODZIMY PO ZDUJCIU HUMUSU

PG1 PODŁOGA NA GRUNCIE

- POSADZKA EPOKSYDOWA
- CIENKOWARSTWOWA ~0,3mm
- WYLEWKA CEMENTOWA KLASY C40
- 23-8cm (ZE SPADKIEM 0,5%) ZBROJONA
- SIATKĄ Z PRĘTÓW Ø4 CO 10 cm
- FOLIA PE
- STYROPIAN EKSTRUDOWANY XPS N-V-L5cm
- 2xPAPA NA LEPIKU
- BETON B15 10cm
- PODSYPKA ZWIROWO-PIASKOWA 20 cm

SZ1 ŚCIANA ZEWNĘTRZNA

- TYNK STRUKTURALNY NIE MOŻE BYĆ SPRZEDAWANY
- BLOCZEK GAZOBETONOWY LEGALNEJ PODSTAWY
- TYNK CEMENTOWY POZWOLENIEM BUDOWE I INNYCH DECYZJI

SF1 ŚCIANA FUNDAMENTU

- MASA ASFALTOWO-KAUCZUKOWA
- (3x) po obu stronach
- BLOCZKI BETONOWE 24cm

EGZEMPLARZ POKAZOWY
CHRONIONY PRAWEM AUTORSKIM
NIE MOŻE BYĆ SPRZEDAWANY
BLOCZEK GAZOBETONOWY LEGALNEJ PODSTAWY
TYNK CEMENTOWY POZWOLENIEM BUDOWE I INNYCH DECYZJI

nowy dom			
projekty budowlane			
26-200 Lubuskie			
ul. Mazanowska 18			
BUDYNEK GARAŻOWO-MAGAZYNOWY GMC 05a			
Temat:			
Inwestor:			
Lokalizacja:			
Branża:			
Tytuł rys:		Stadium: P B	
Projektował:		Data: 10-2008	
mgr. bud. 27/66		nr rys:	
mgr Inż. Artur Dorobczyński		A - 4	
Opracował:		Skala: 1:50	
Adresacja:		Podpis:	
		Data:	