
EGZEMPLARZ OKAZOWY

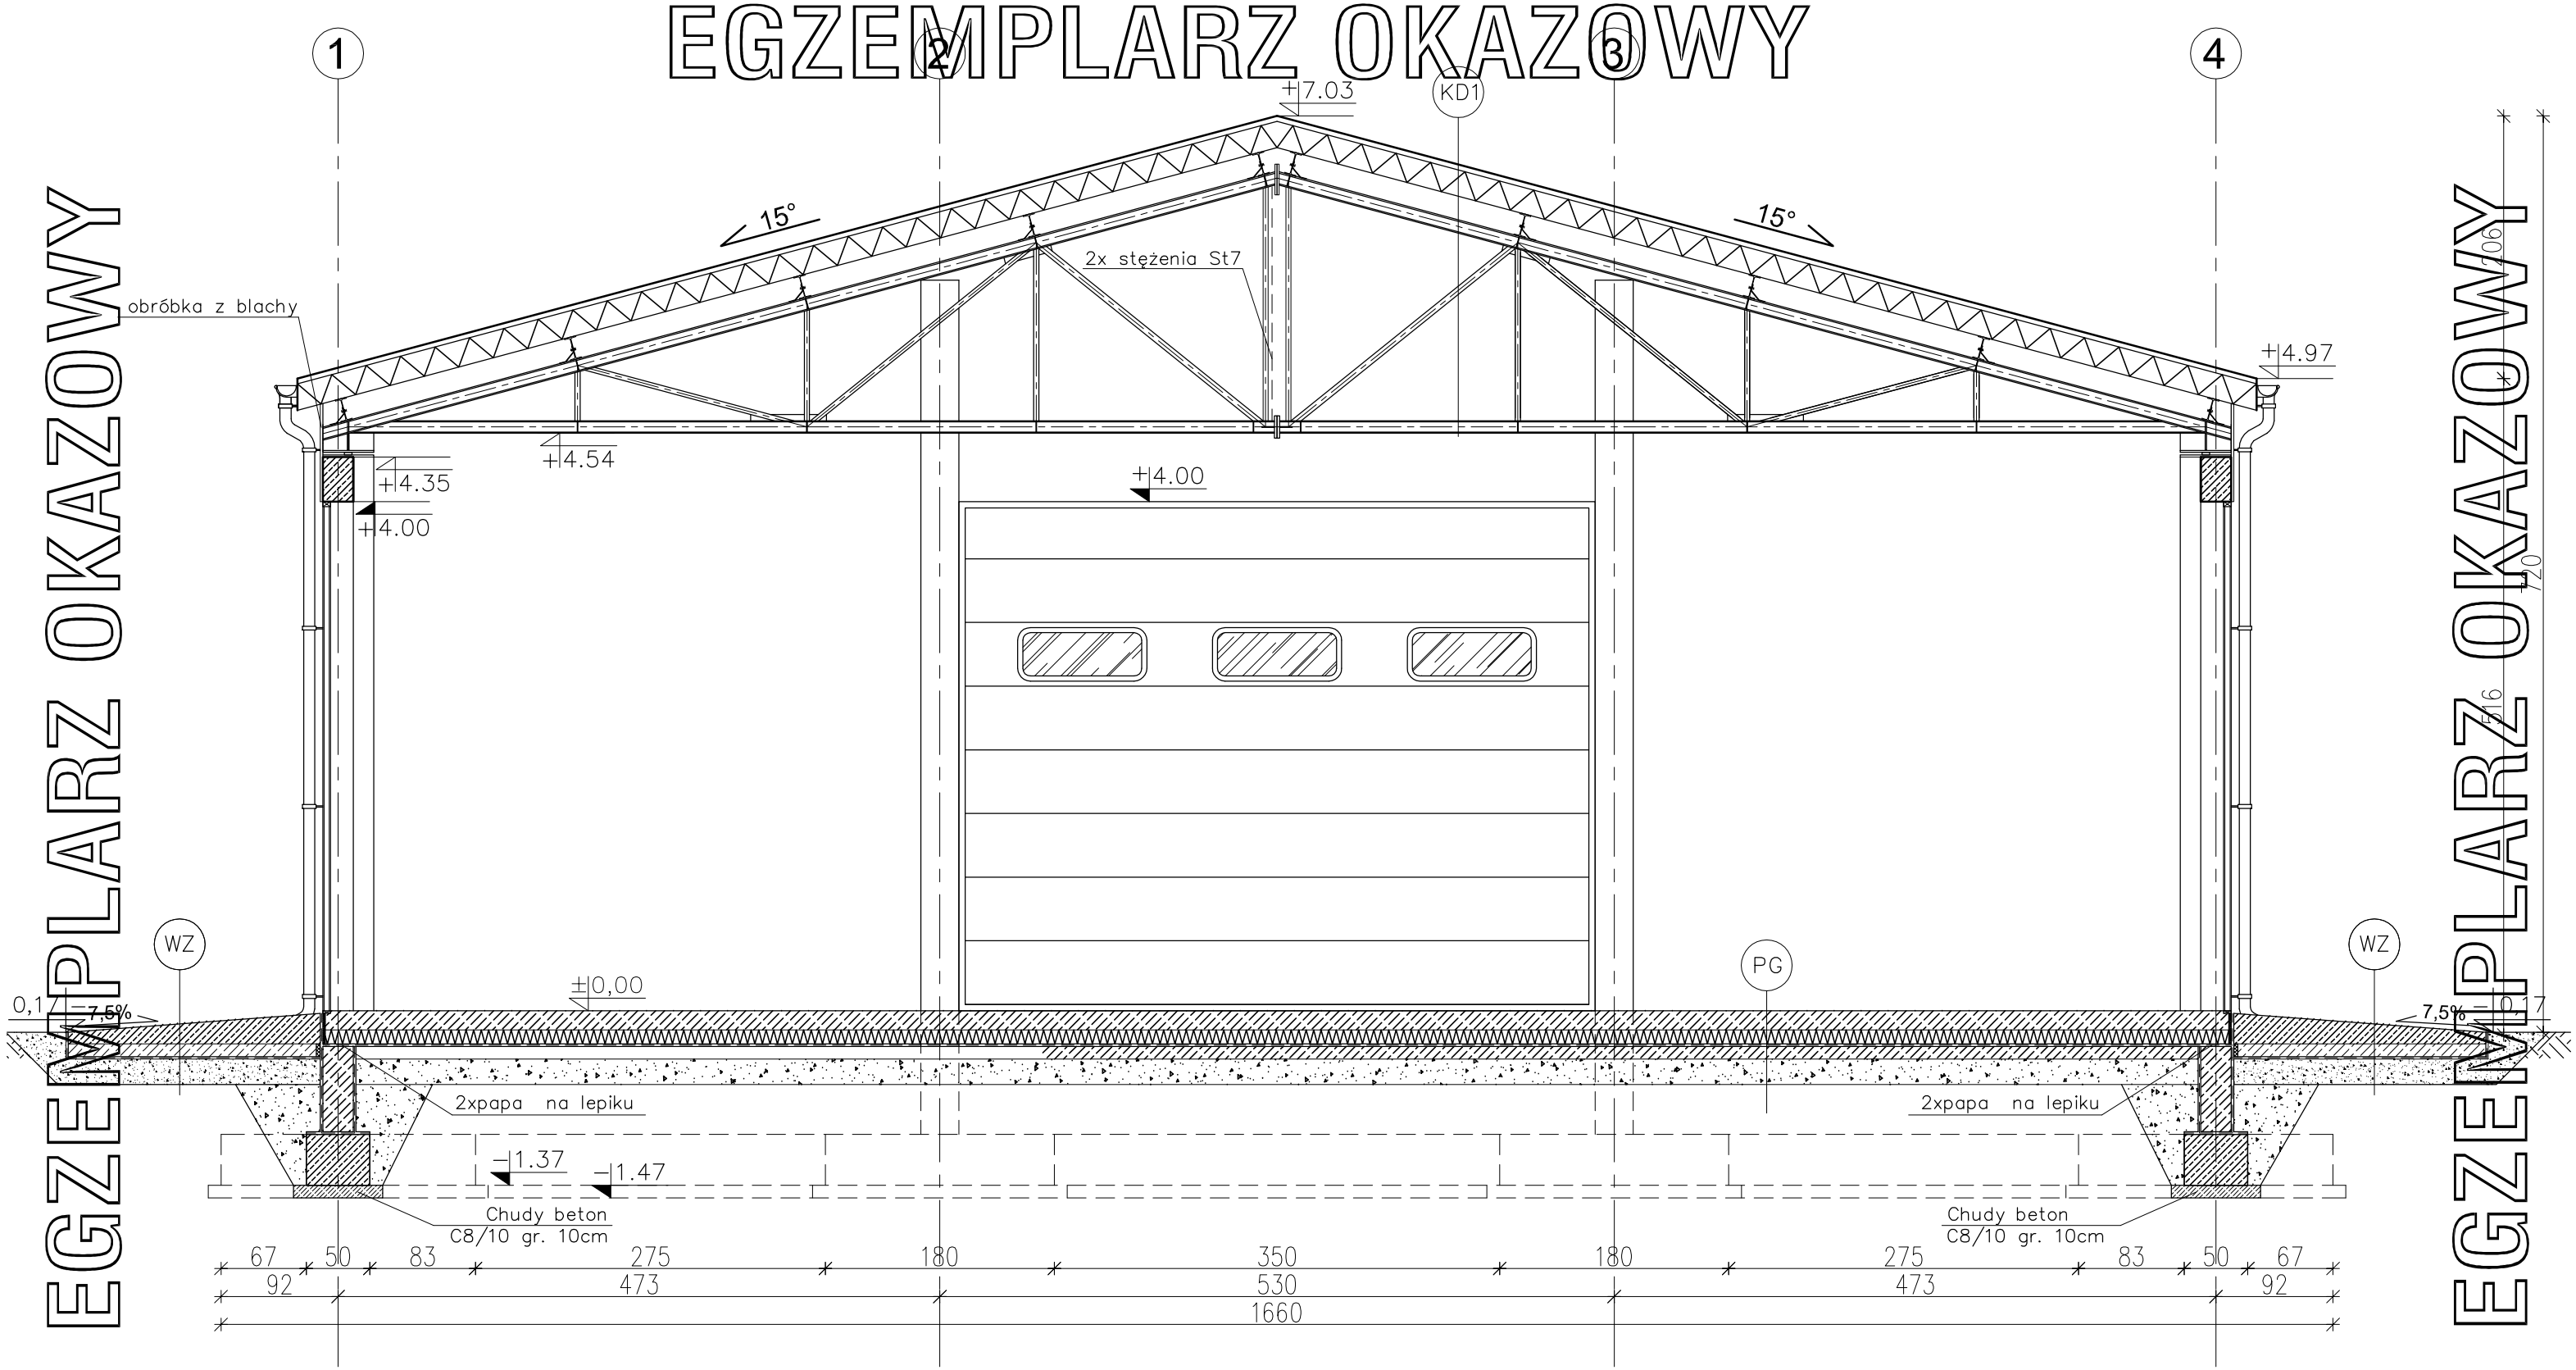

EGZEMPLARZ OKAZOWY

EGZEMPLARZ OKAZOWY

EGZEMPLARZ OKAZOWY

SZ1 ŚCIANA ZEWNĘTRZNA
- TYNK CEMENTOWO–WAPIENNY 1,5cm
- BLOCZKI GAZOBETONOWE "600" 24cm
- TYNK STRUKTURALNY

KD1 KONSTRUKCJA DACHOWA
- PŁYTA WARSTWOWA Z RDZENIEM ZE STYROPIANU GR. 20cm
- PŁATEW IPE 180
- WIĄZAR STALOWY

PG PODŁOGA NA GRUNCIE
- POWŁOKA EPOKSYDOWA
- WYLEWKA BETONOWA GR.15cm ZBROJONA SIATKĄ Z PRĘTÓW ø 4mm CO 10cm
- FOLIA PCV
- STYROPIAN EPS 200–035 12cm
- 2 x PAPA NA LEPIKU
- WYLEWKA BETONOWA C12/15 10cm ZBROJONA SIATKĄ Z PRĘTÓW ø8 ZE STALI AII(18G2) O ROZSTAWIE 12 cm
- ZAGĘSZCZONY NA MAKRO PIASEK DO WYRÓWNANIA POZIOMU 20cm

WZ PODJAZD
- WYLEWKA BETONOWA GR.21–6cm ZE SPADKIEM 7,5% ZBROJONA SIATKĄ Z PRĘTÓW ø4 W ODSTĘPACH 10x10cm
- PŁYTA BETONOWA Z BETONU C12/15 GR.10cm
- MEMBRANA KUBEŁKOWA LUB FOLIA PE
- ŻWIR PŁUKANY O UZIARNIENIU 8–16mm GR. 20–30cm

EGZEMPLARZ OKAZOWY

EGZEMPLARZ OKAZOWY
CHRONIONY PRAWEM AUTORSKIM

NIE MOŻE BYĆ SPRZEDAWANY
ORAZ STANOWIĆ LEGALNEJ PODSTAWY
POZWOLENIA NA BUDOWĘ I INNYCH DECYZJI

Powielanie i kopiowanie bez zezwolenia zabronione
Ust. z dn. 4 lutego 1994r.
(tekst jedn. Dz. U. z 2000r. Nr 80 poz. 904)

Pieczątka znajduje się na wszystkich stronach dokumentacji

nowy dom
projekty budowlane
26-200 Końskie
ul. Kazanowska 18
tel. 41 372 88 36
www.nowydom-projekty.pl

Temat:	BUDYNEK GARAŻOWO-MAGAZYNOWY GMC05c		
Inwestor:			
Lokalizacja:			
Branża:	A R C H I T E K T U R A		Stadium: P B
Tytuł rys:	PRZEKRÓJ A - A		Data:
Projektował:	inż. Stanisław Grudzień upr. bud. 228/KL/72		nr rys: A - 6
Opracował:	mgr inż. Wojciech Sikora		Skala: 1:50
Adaptacja:		Podpis:	Data: